

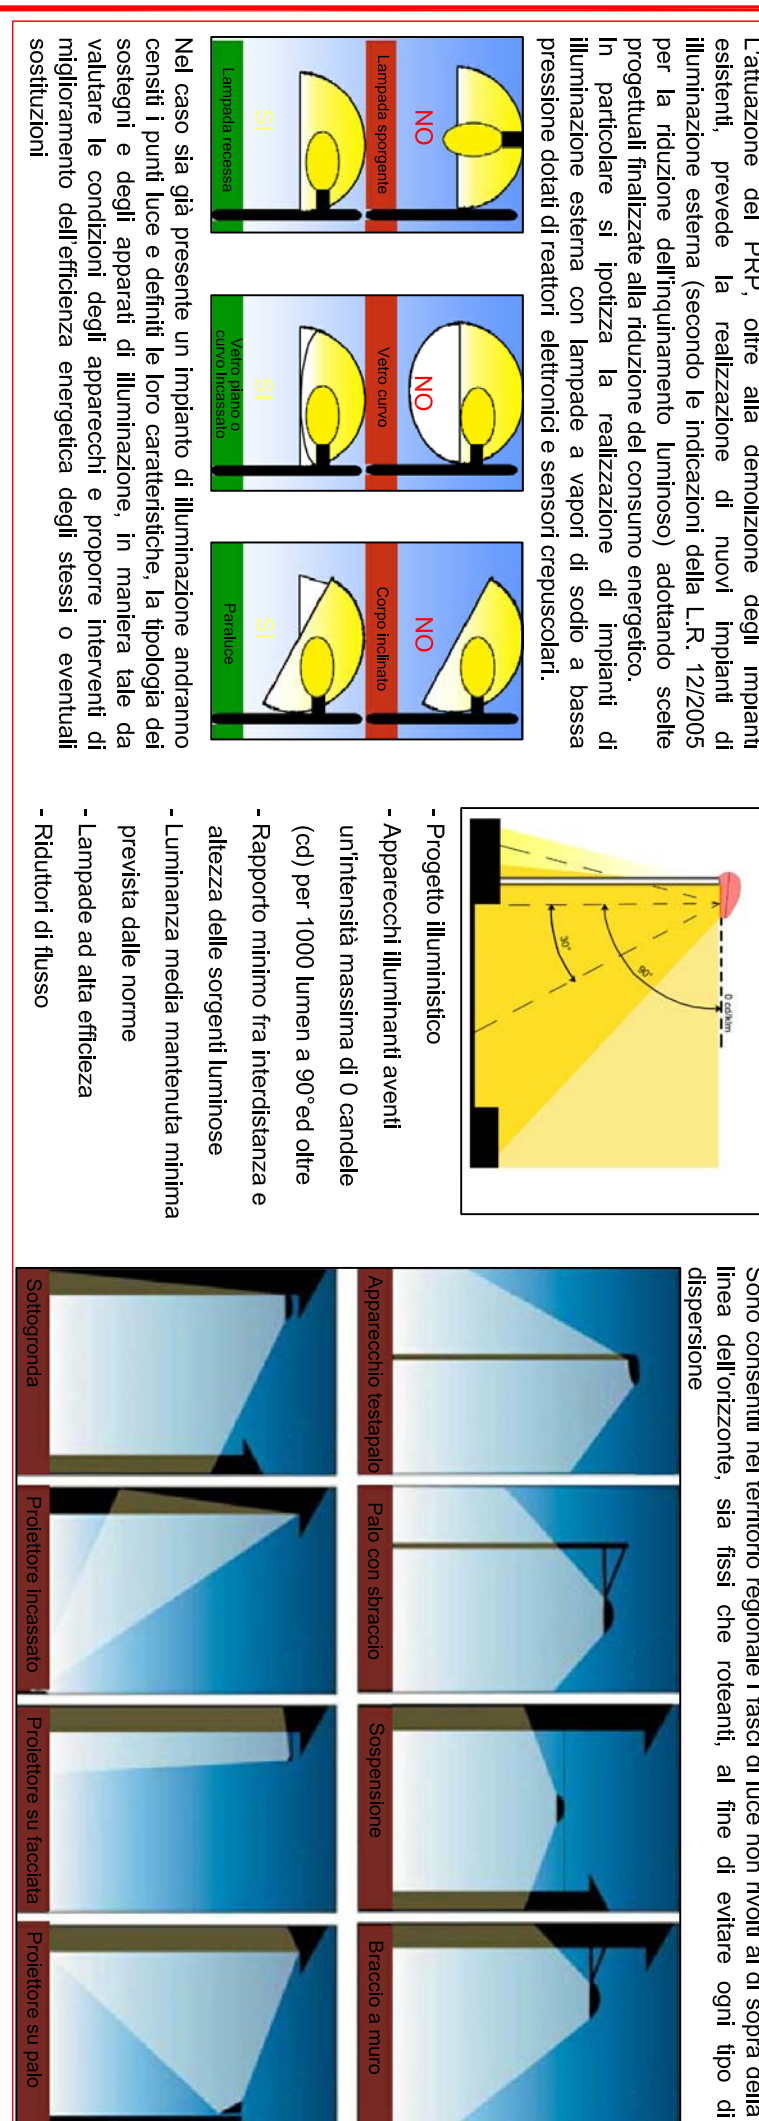
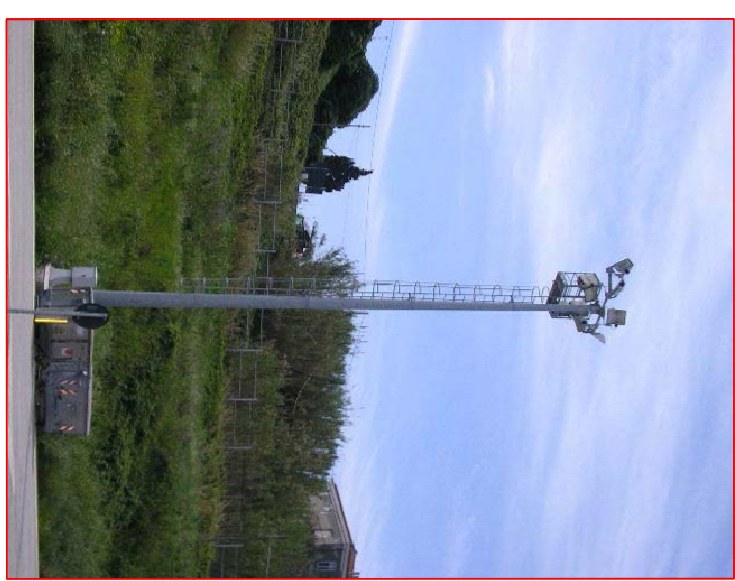
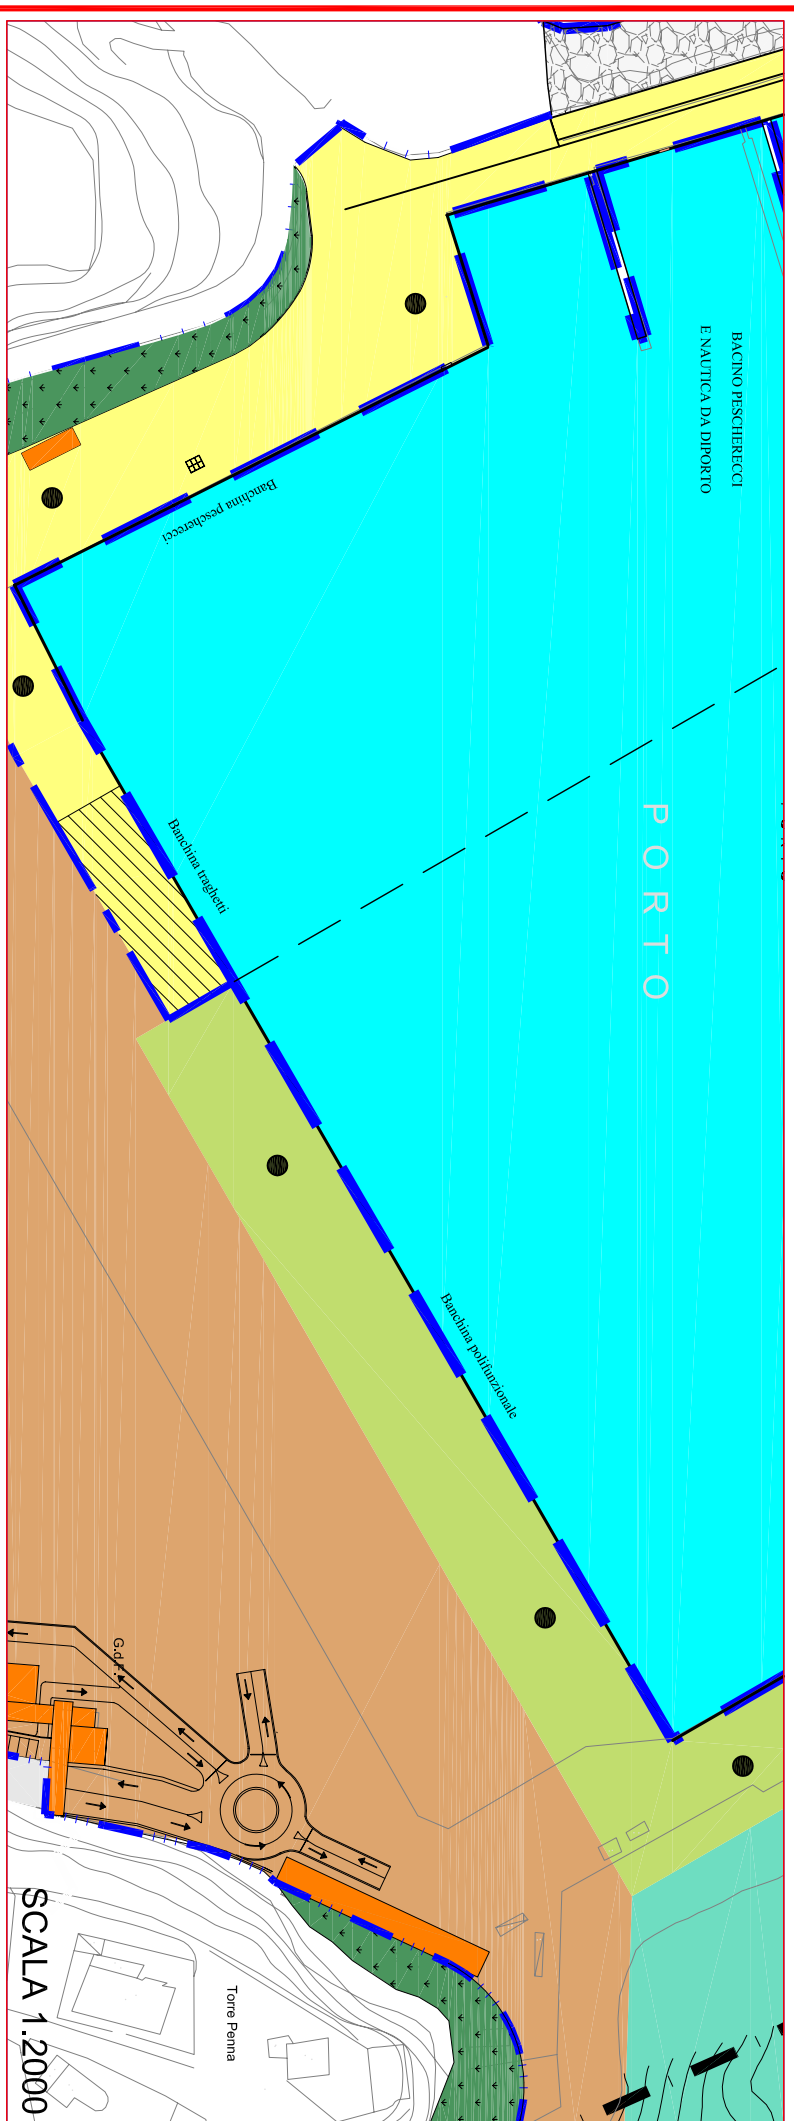
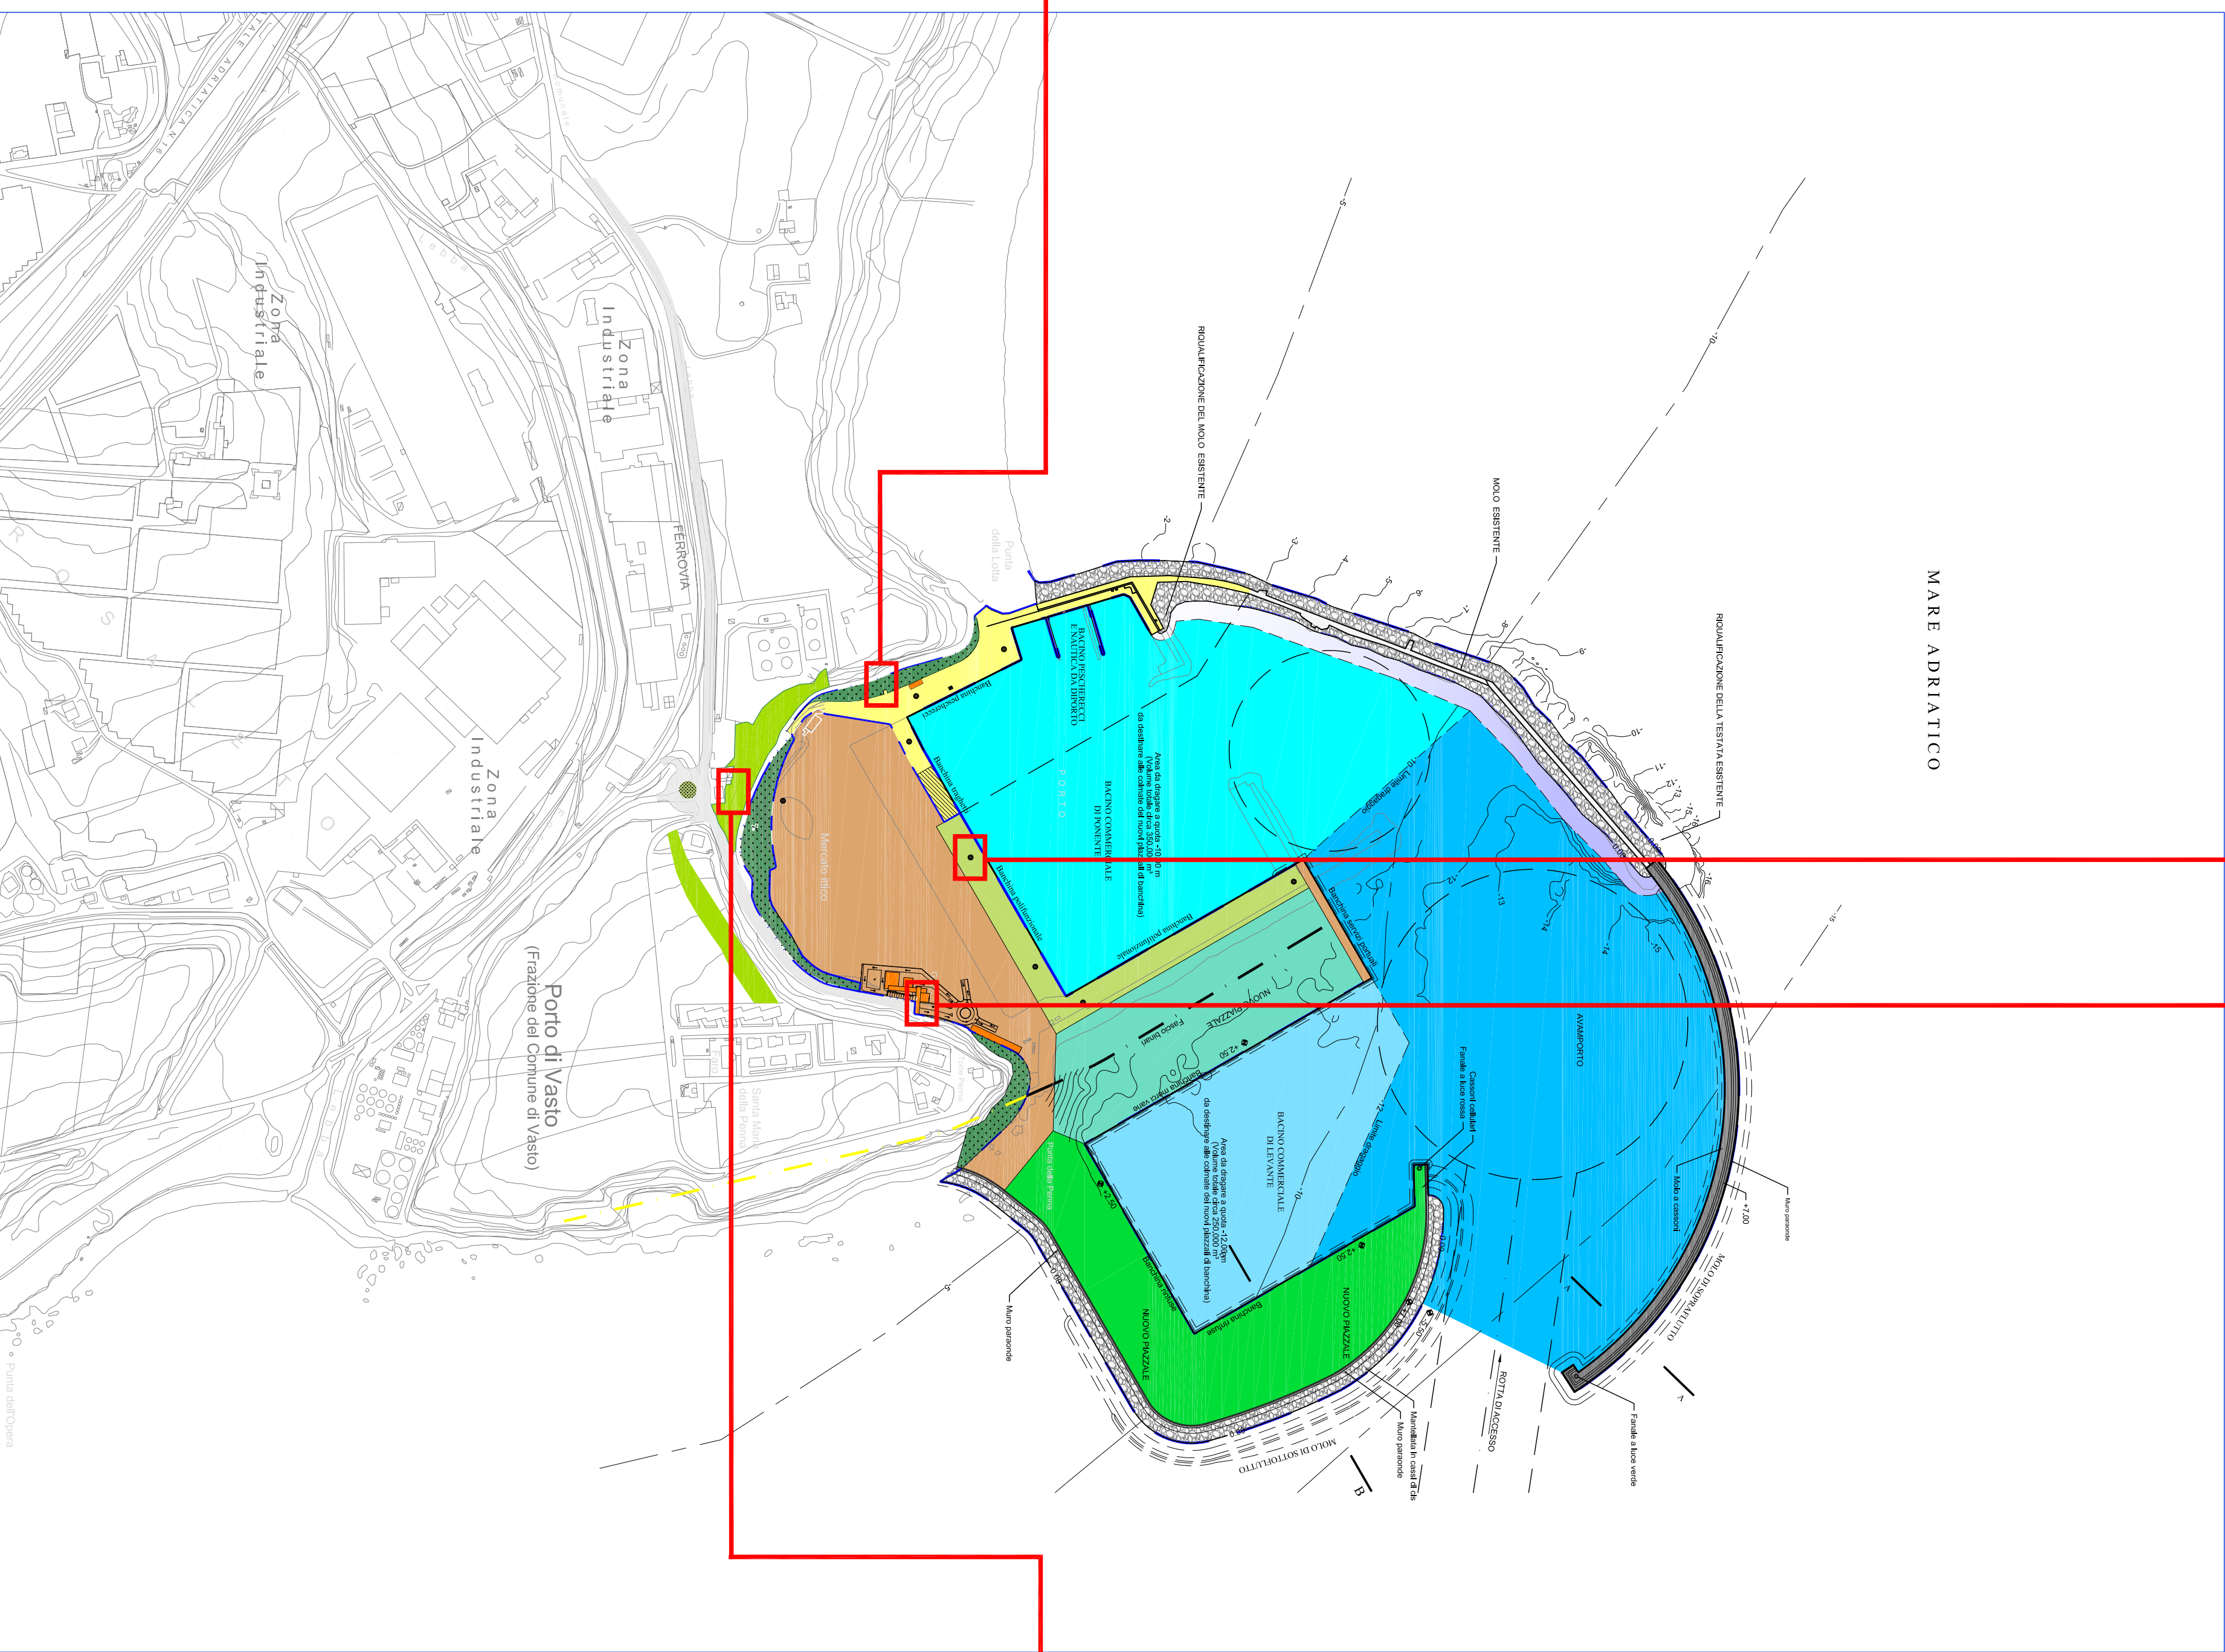
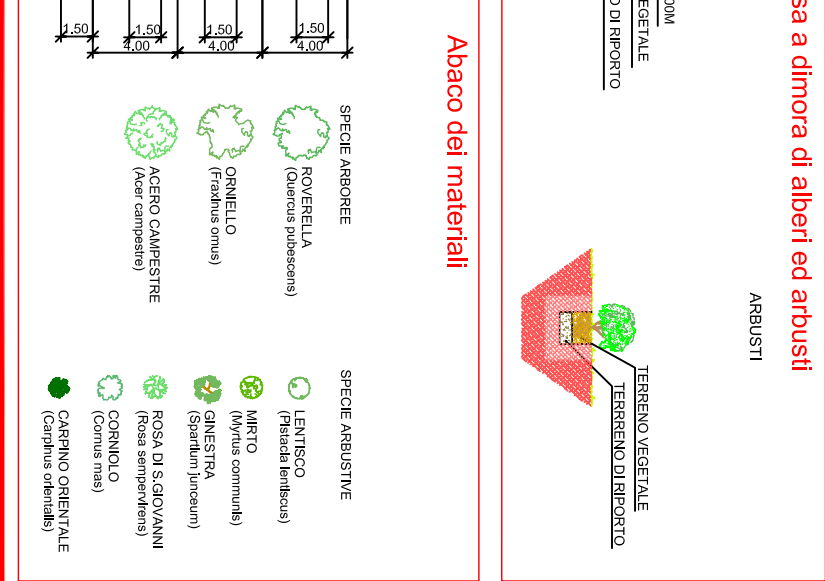




**MISURA 1: SISTEMI DI ILLUMINAZIONE A BASSO CONSUMO**

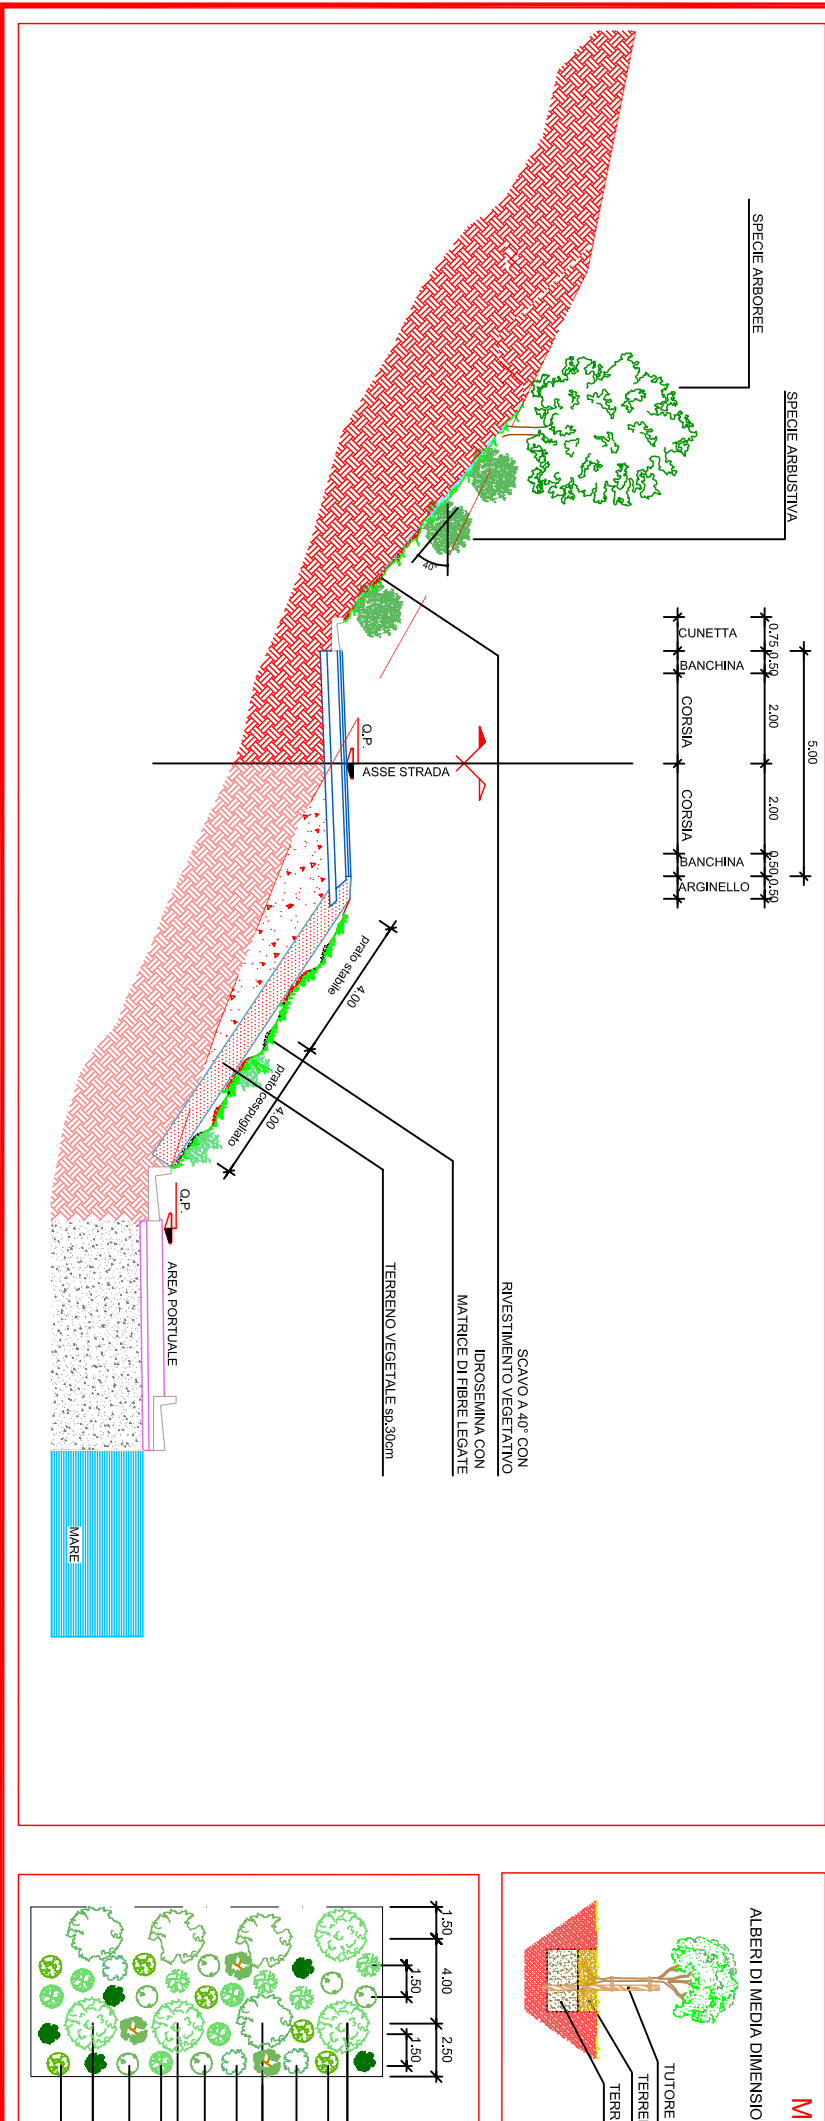




## MISURA 2: RIQUALIFICAZIONE AMBIENTALE DELLE SCARPATE

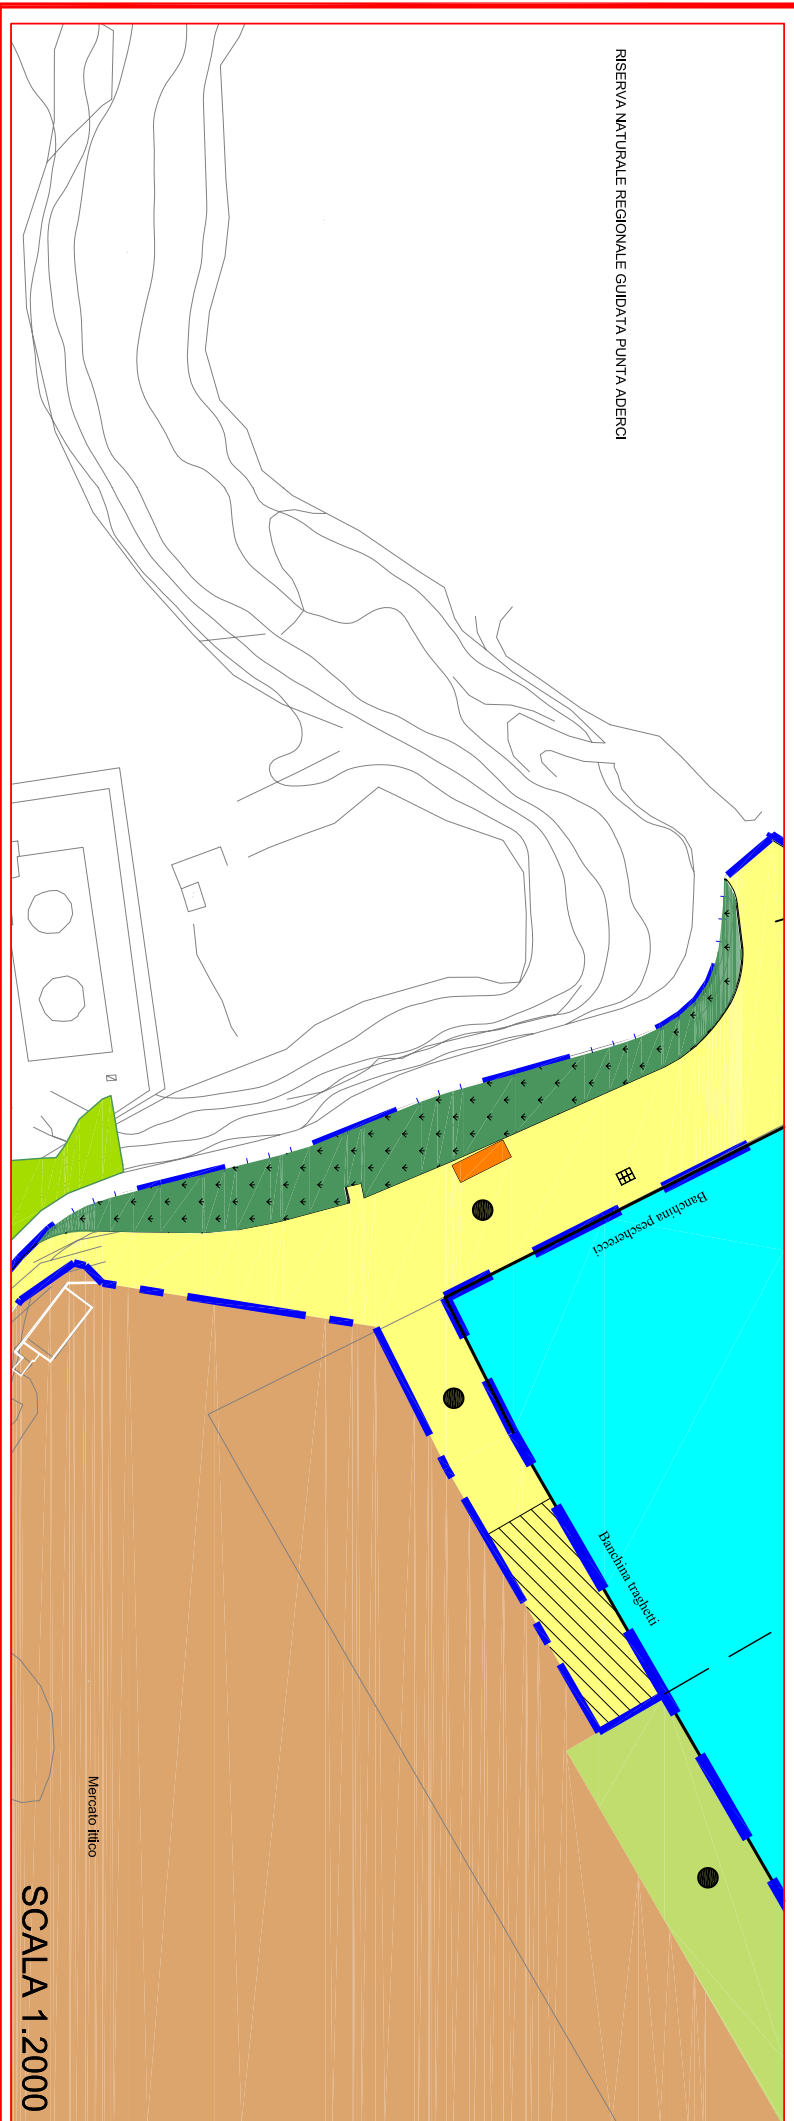

#### MISURA 4: EDIFICI PORTUALI CON SISTEMI AD ALTA EFFICIENZA ENERGETICA

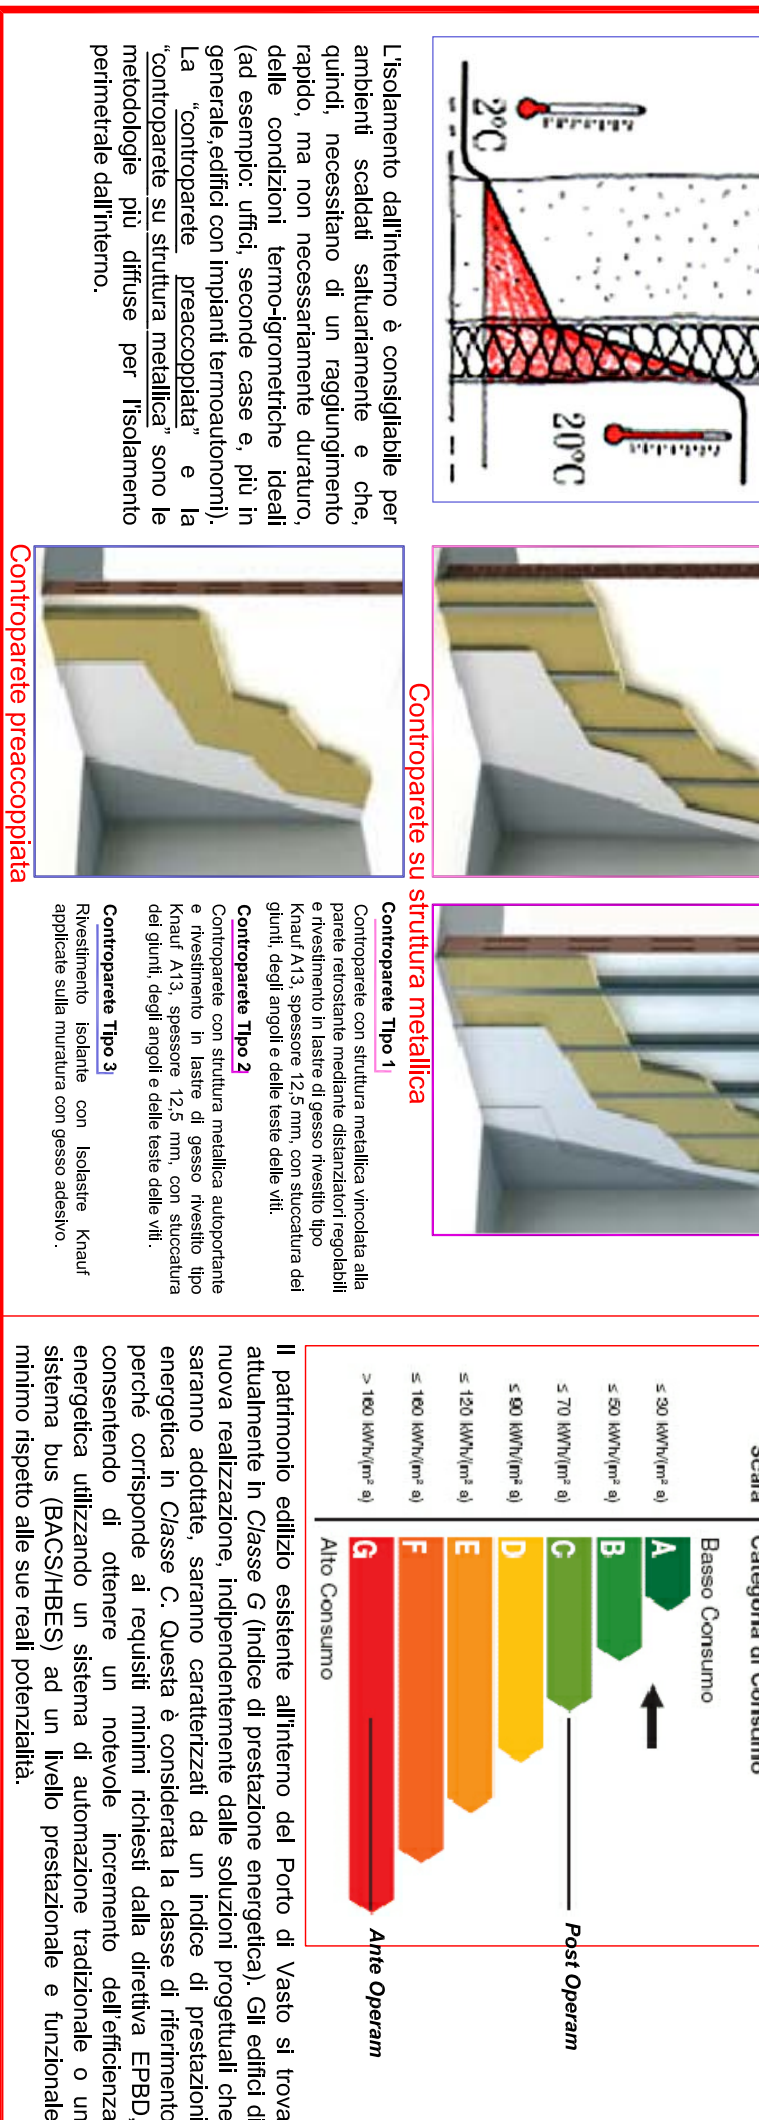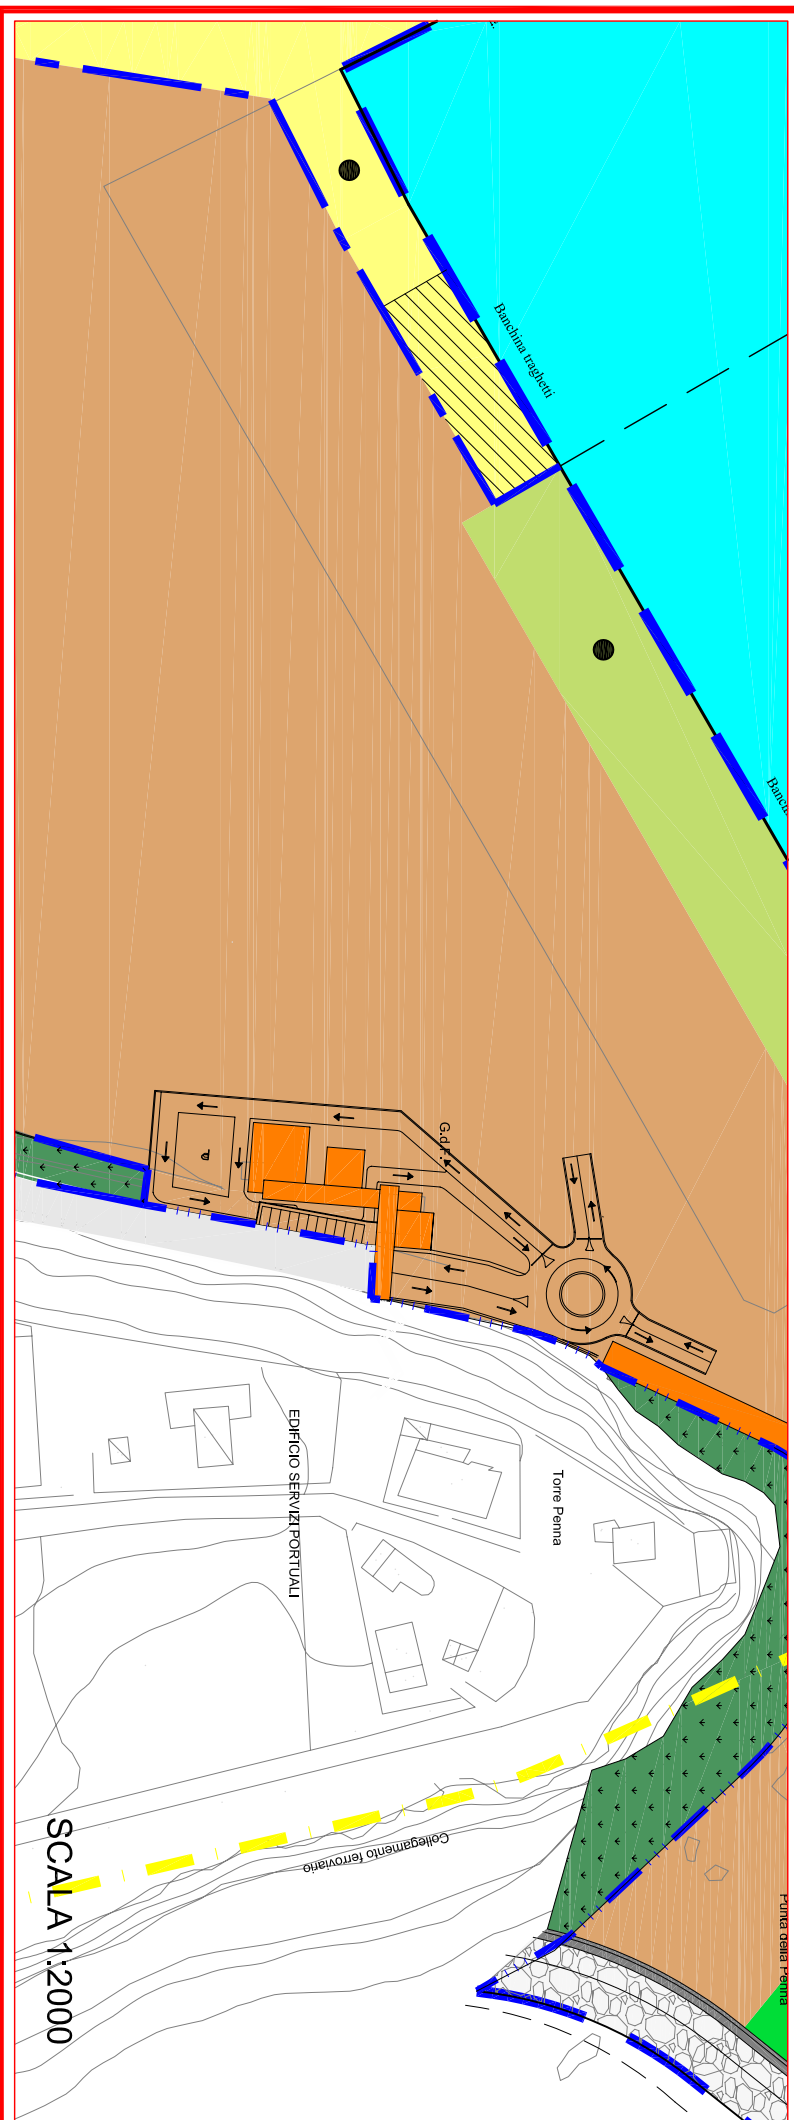

### MISURA 3: FASCIA ARBOREA-ARBUSTIVA CON FUNZIONE DI FILTRO

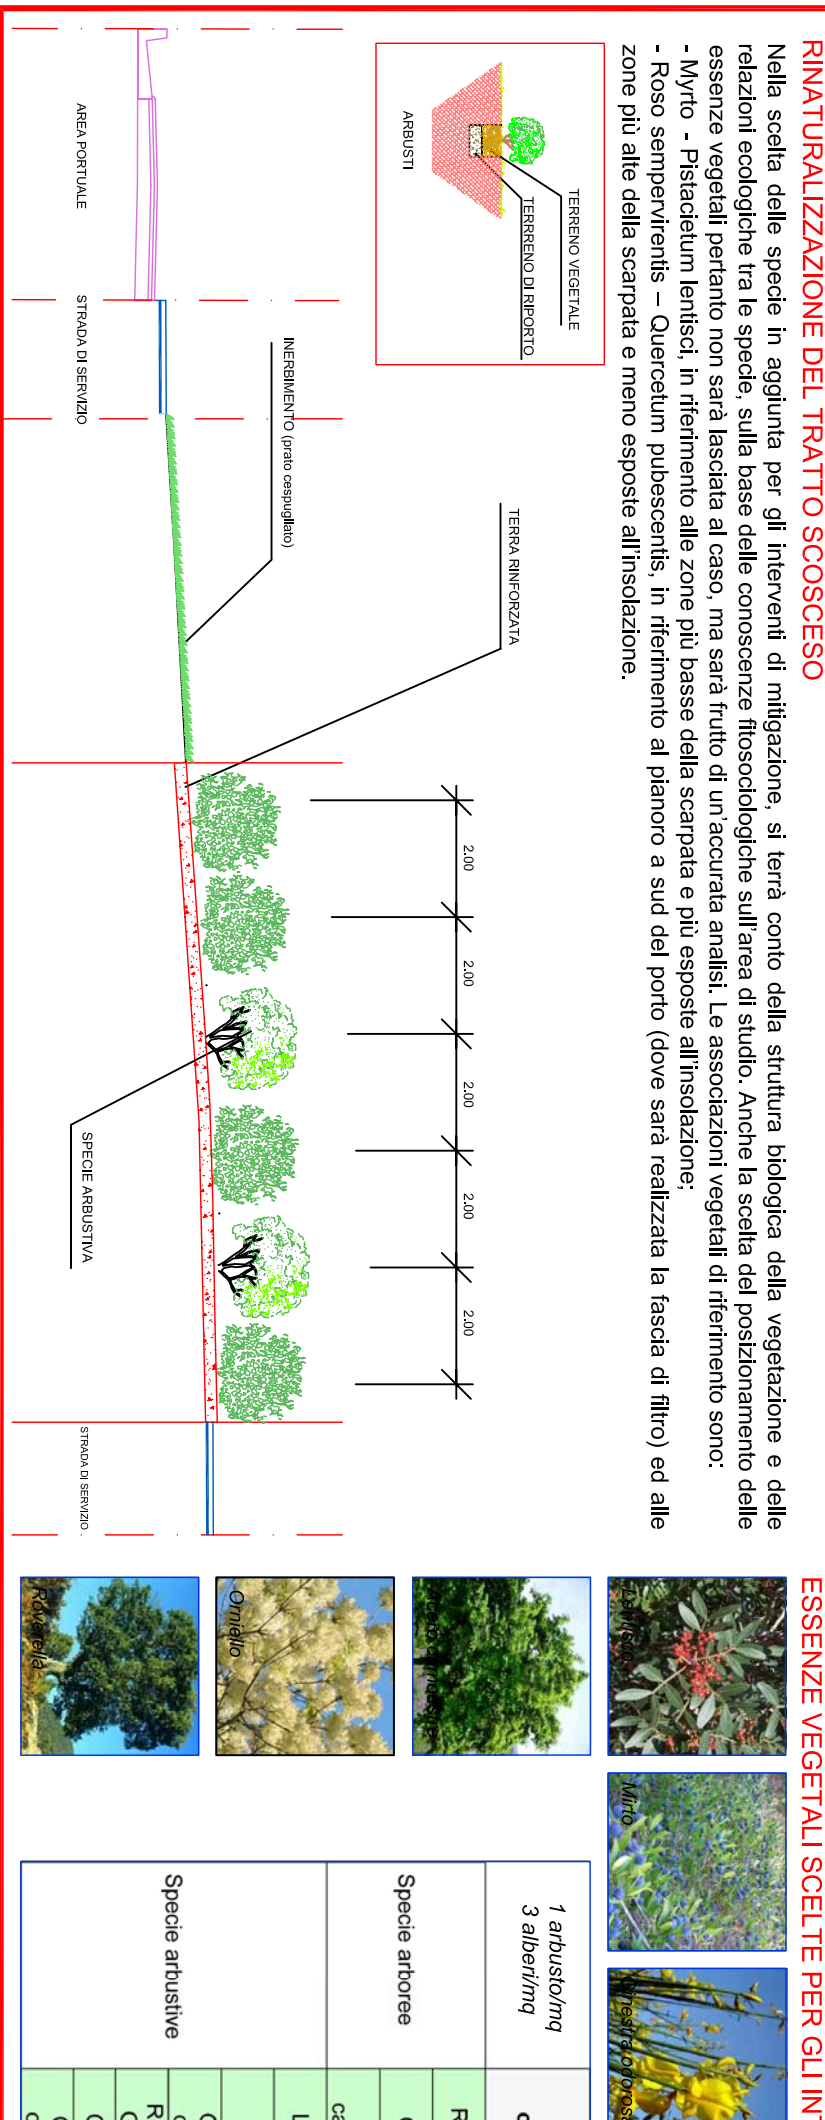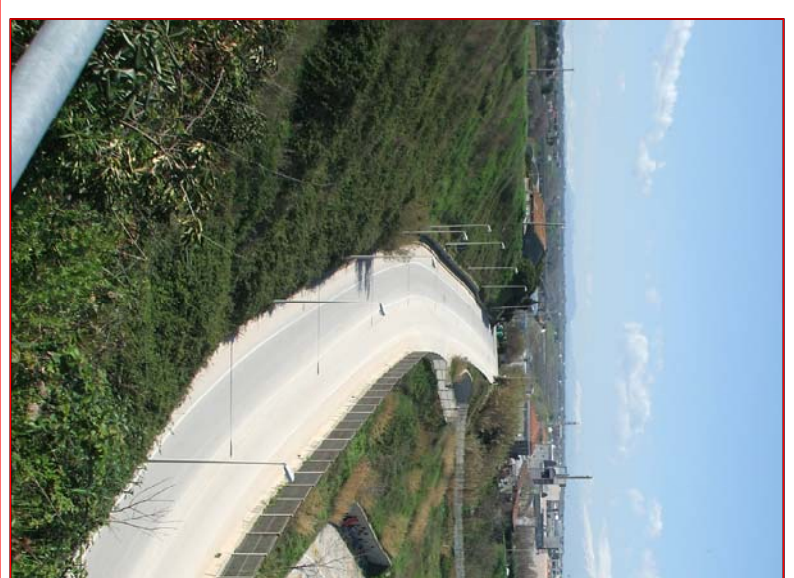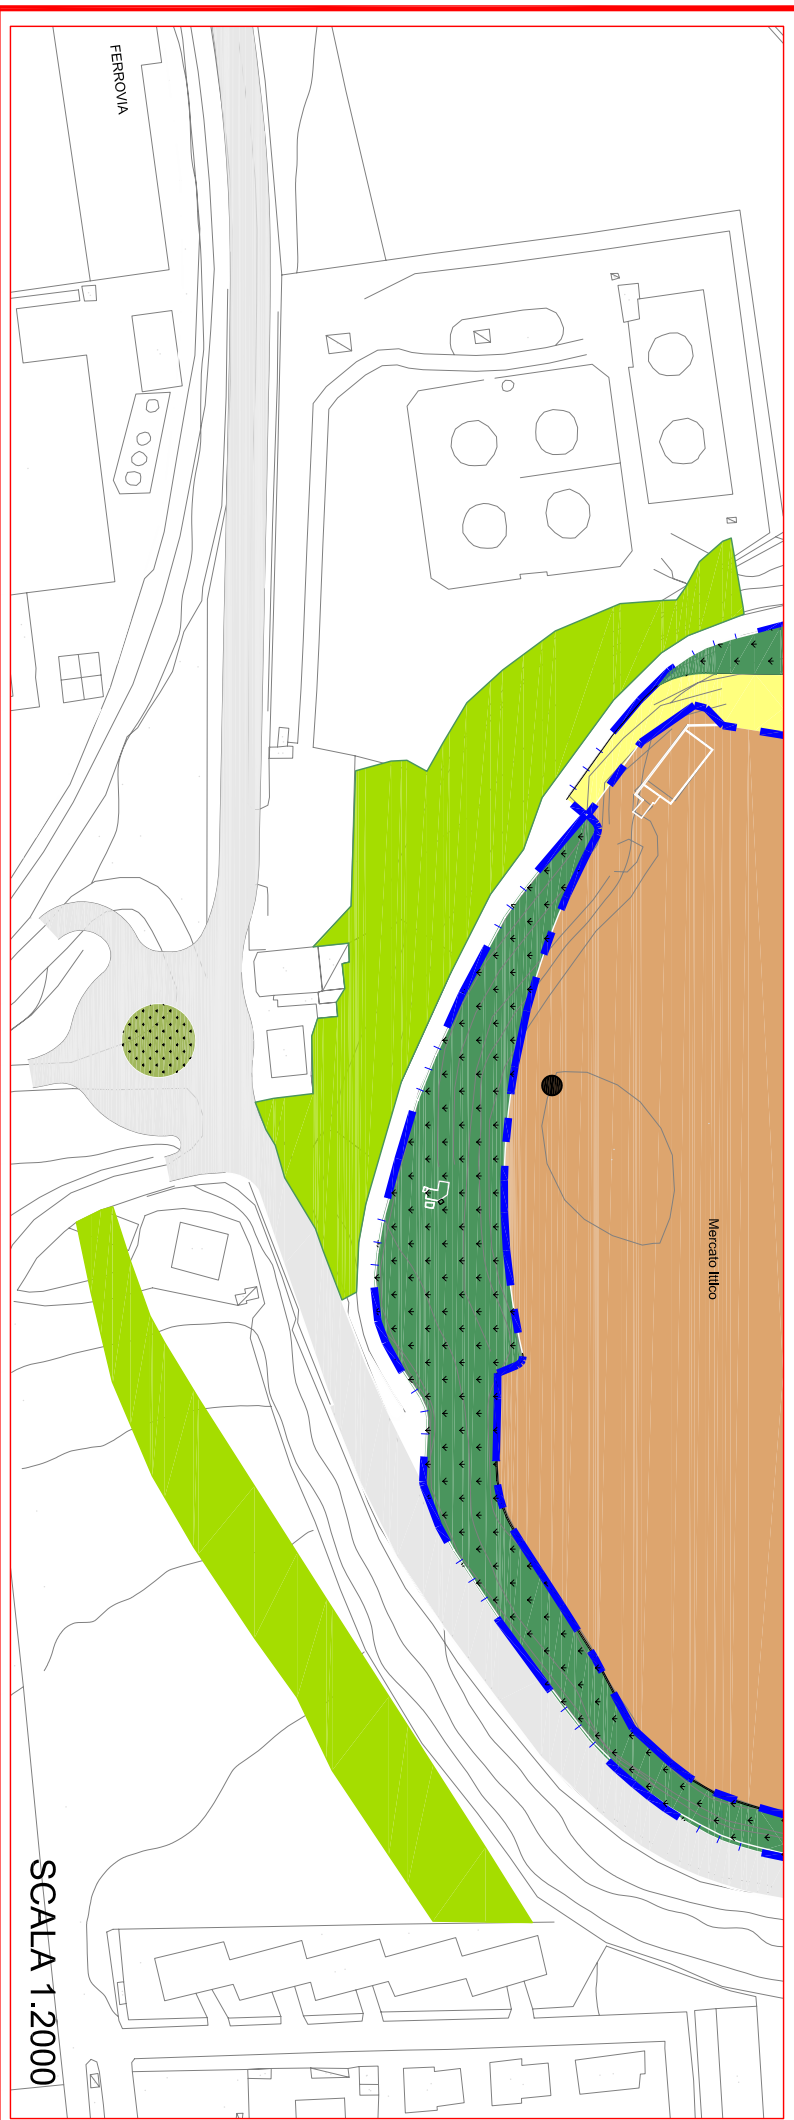

AREA PESCHERECI E NAUTICA DA DIPORTO	AREA TRAGHETTI (stagionale)	AREA RO-RO E MERCI VARIE	AREA MERCI VARIE	AREA RINFUSE	AREA A DISPOSIZIONE DEI SERVIZI PORTUALI	EDIFICI SERVIZI PORTUALI E FUNZIONI COMMERCIALI	RICUALIFICAZIONE AMBIENTALE	RICUALIFICAZIONE AMBIENTALE PROPOSTA	CINTA DOGANALE ATTUALE	CINTA DOGANALE	LIMITE DEMANIALE	COLLEGAMENTO FERROVIARIO I GALLERIA	ISOBATE RICAVATE DALLA Carta Nautica n° 33
--------------------------------------	-----------------------------	--------------------------	------------------	--------------	--	---	-----------------------------	--------------------------------------	------------------------	----------------	------------------	-------------------------------------	--

[illegible]