

UBICAZIONE: Autostrada A14 Ortona

FUNZIONE: Scambio Gomma-Gomma

AREA D'INTERVENTO: 1250 mq.

CAPACITA': 3 Autobus, 25 Autovetture

SERVIZI ANNESSI: Biglietteria, Toilette

ACCESSIBILITA':

- In prossimità del casello autostradale Ortona


- S.S. Marrucina n°583 1000 ml.


↔ CIRCOLAZIONE ESISTENTE

--- PERCORSO INGRESSO/USCITA PIATTAFORMA

▨ PIATTAFORMA

INQUADRAMENTO TERRITORIALE - Scala 1:5000

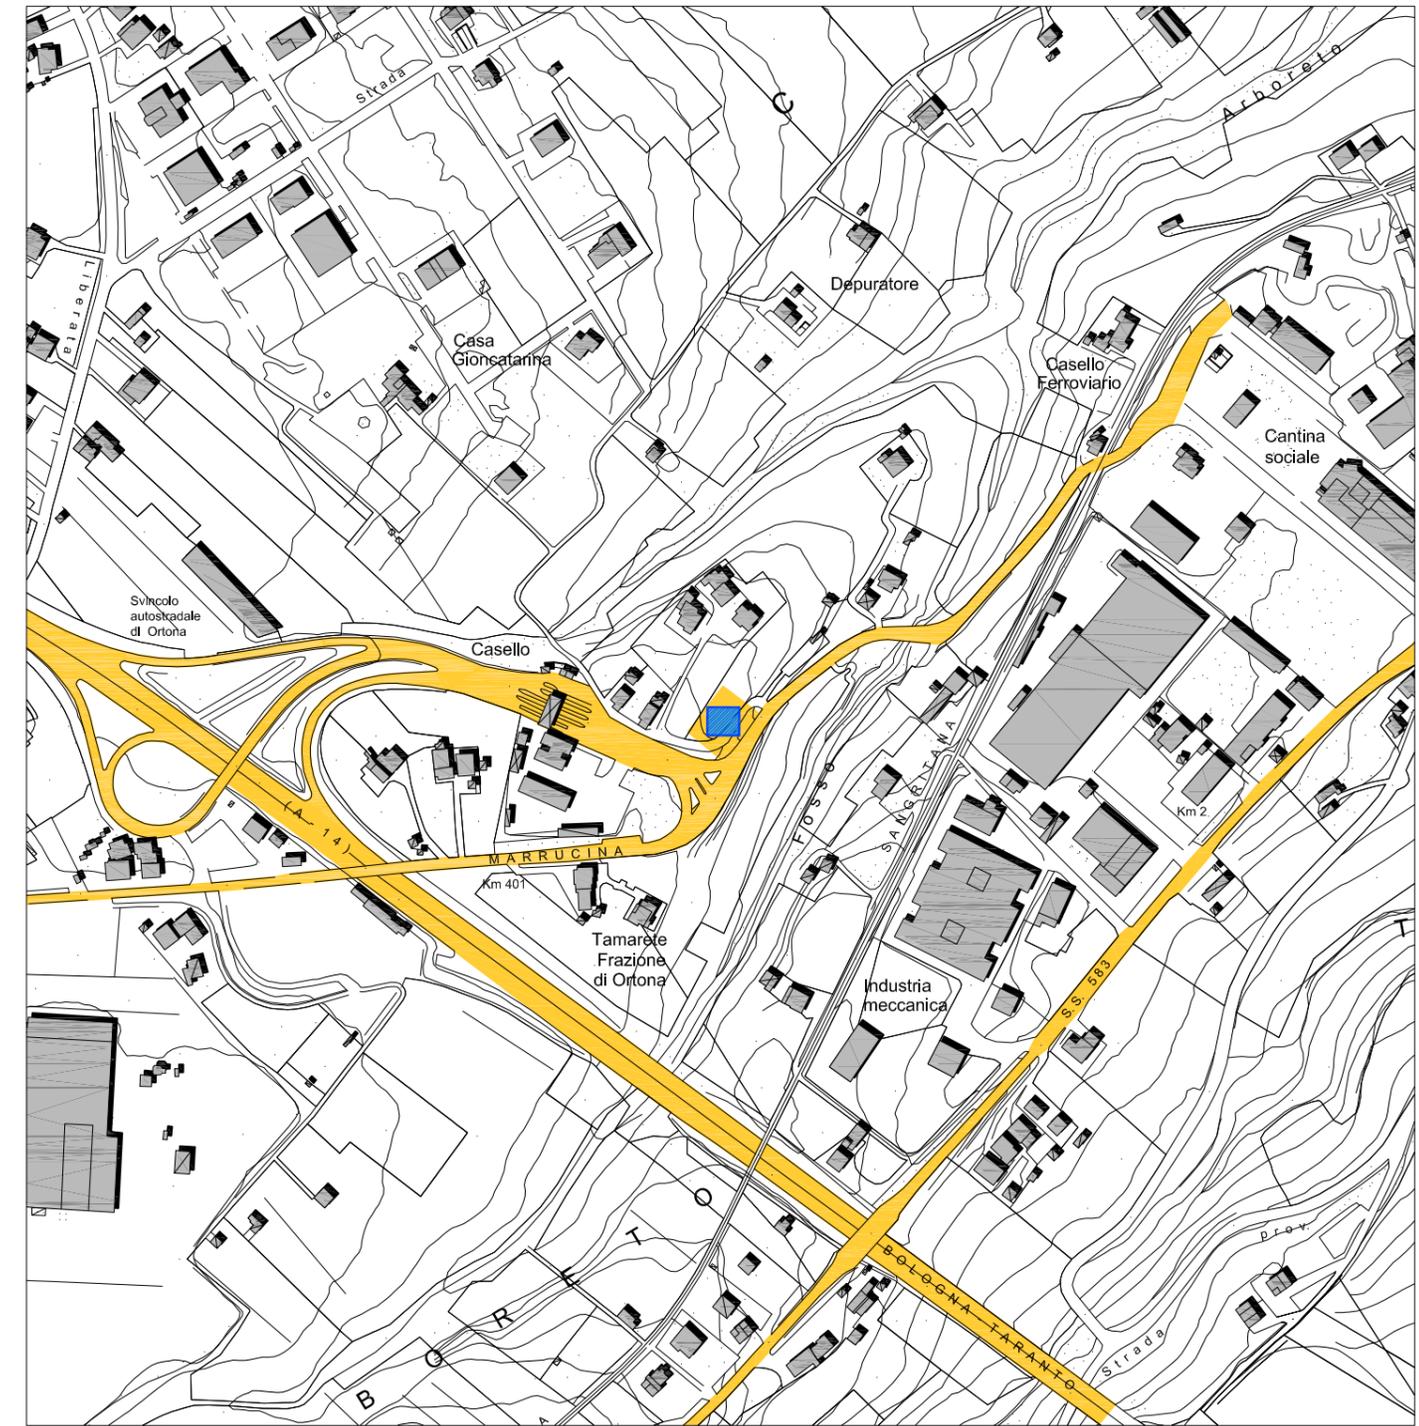

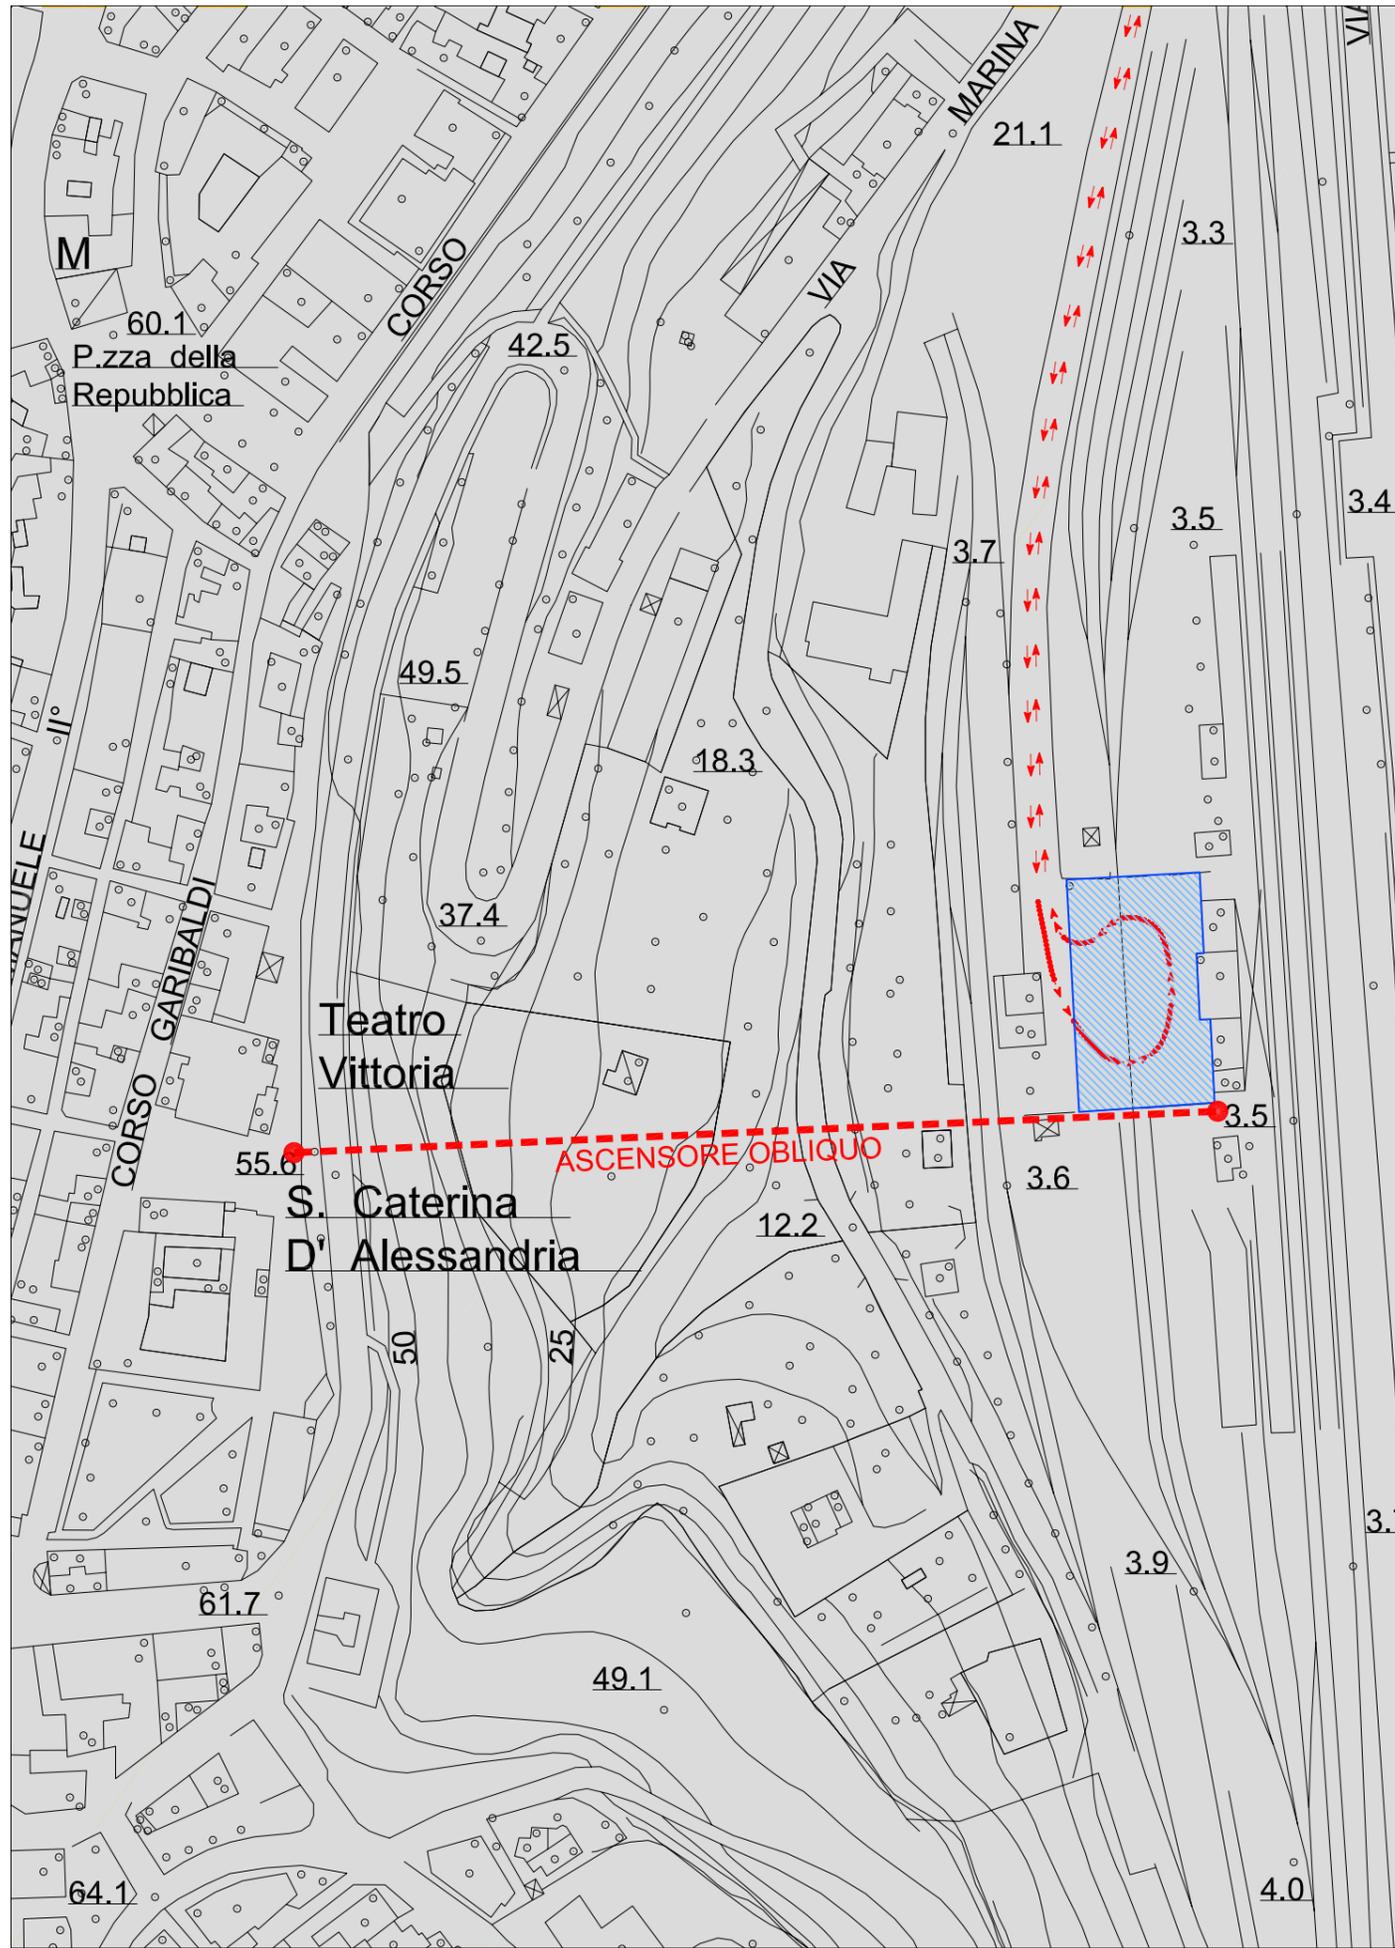

UBICAZIONE: Stazione di Ortona - Porto di Ortona

FUNZIONE: Scambio Ferro-Gomma

AREA D'INTERVENTO: 2500 mq.

CAPACITA': 5 Autobus + 40 vetture


SERVIZI ANNESSI: Pensilina e Biglietteria Automatica

ACCESSIBILITA':

- Da Via Marina


- CIRCOLAZIONE ESISTENTE
- PERCORSO INGRESSO/USCITA PIATTAFORMA
- PENSILINA E MARCIAPIEDE FERROVIA
- PIATTAFORMA

INQUADRAMENTO TERRITORIALE - Scala 1:5000

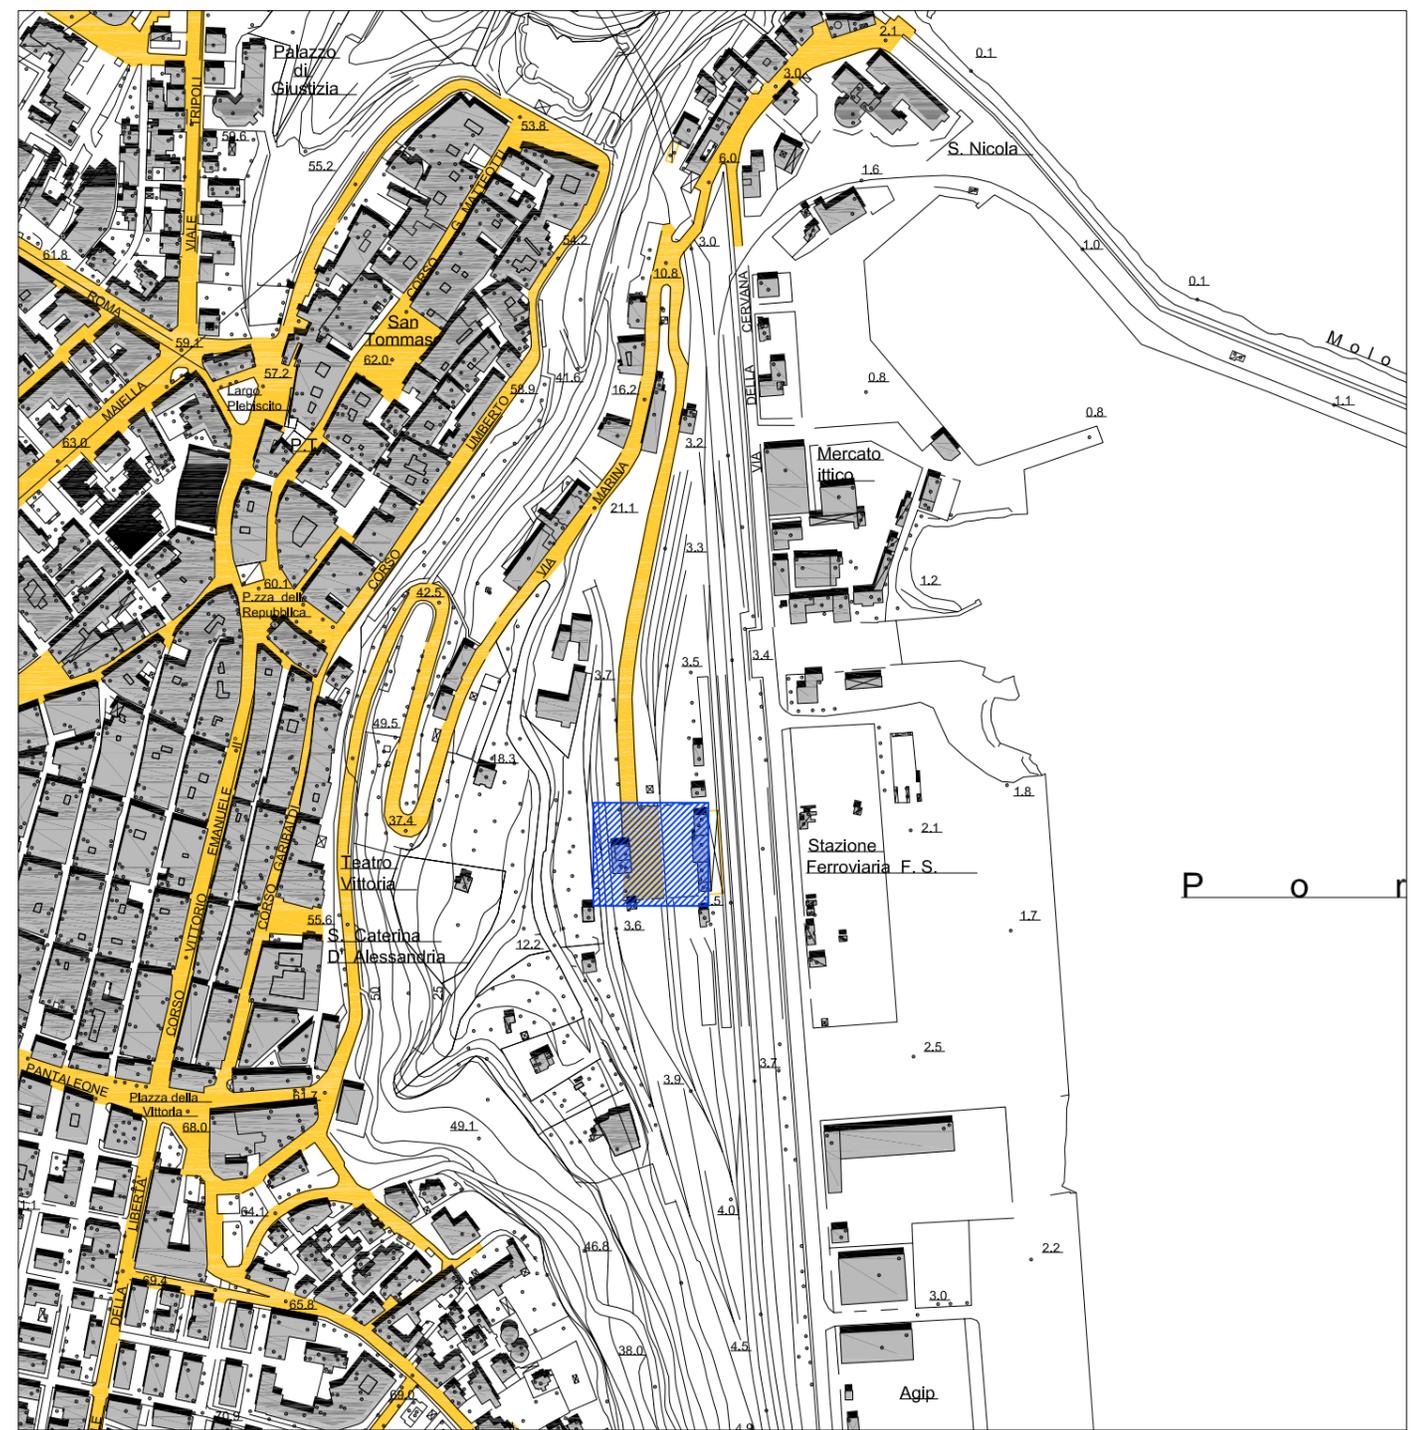

PIANI DI BACINO PROVINCIALE DEL TPL
NODO DI SCAMBIO INTERMODALE
Ortona - Stazione F.S. (CH)



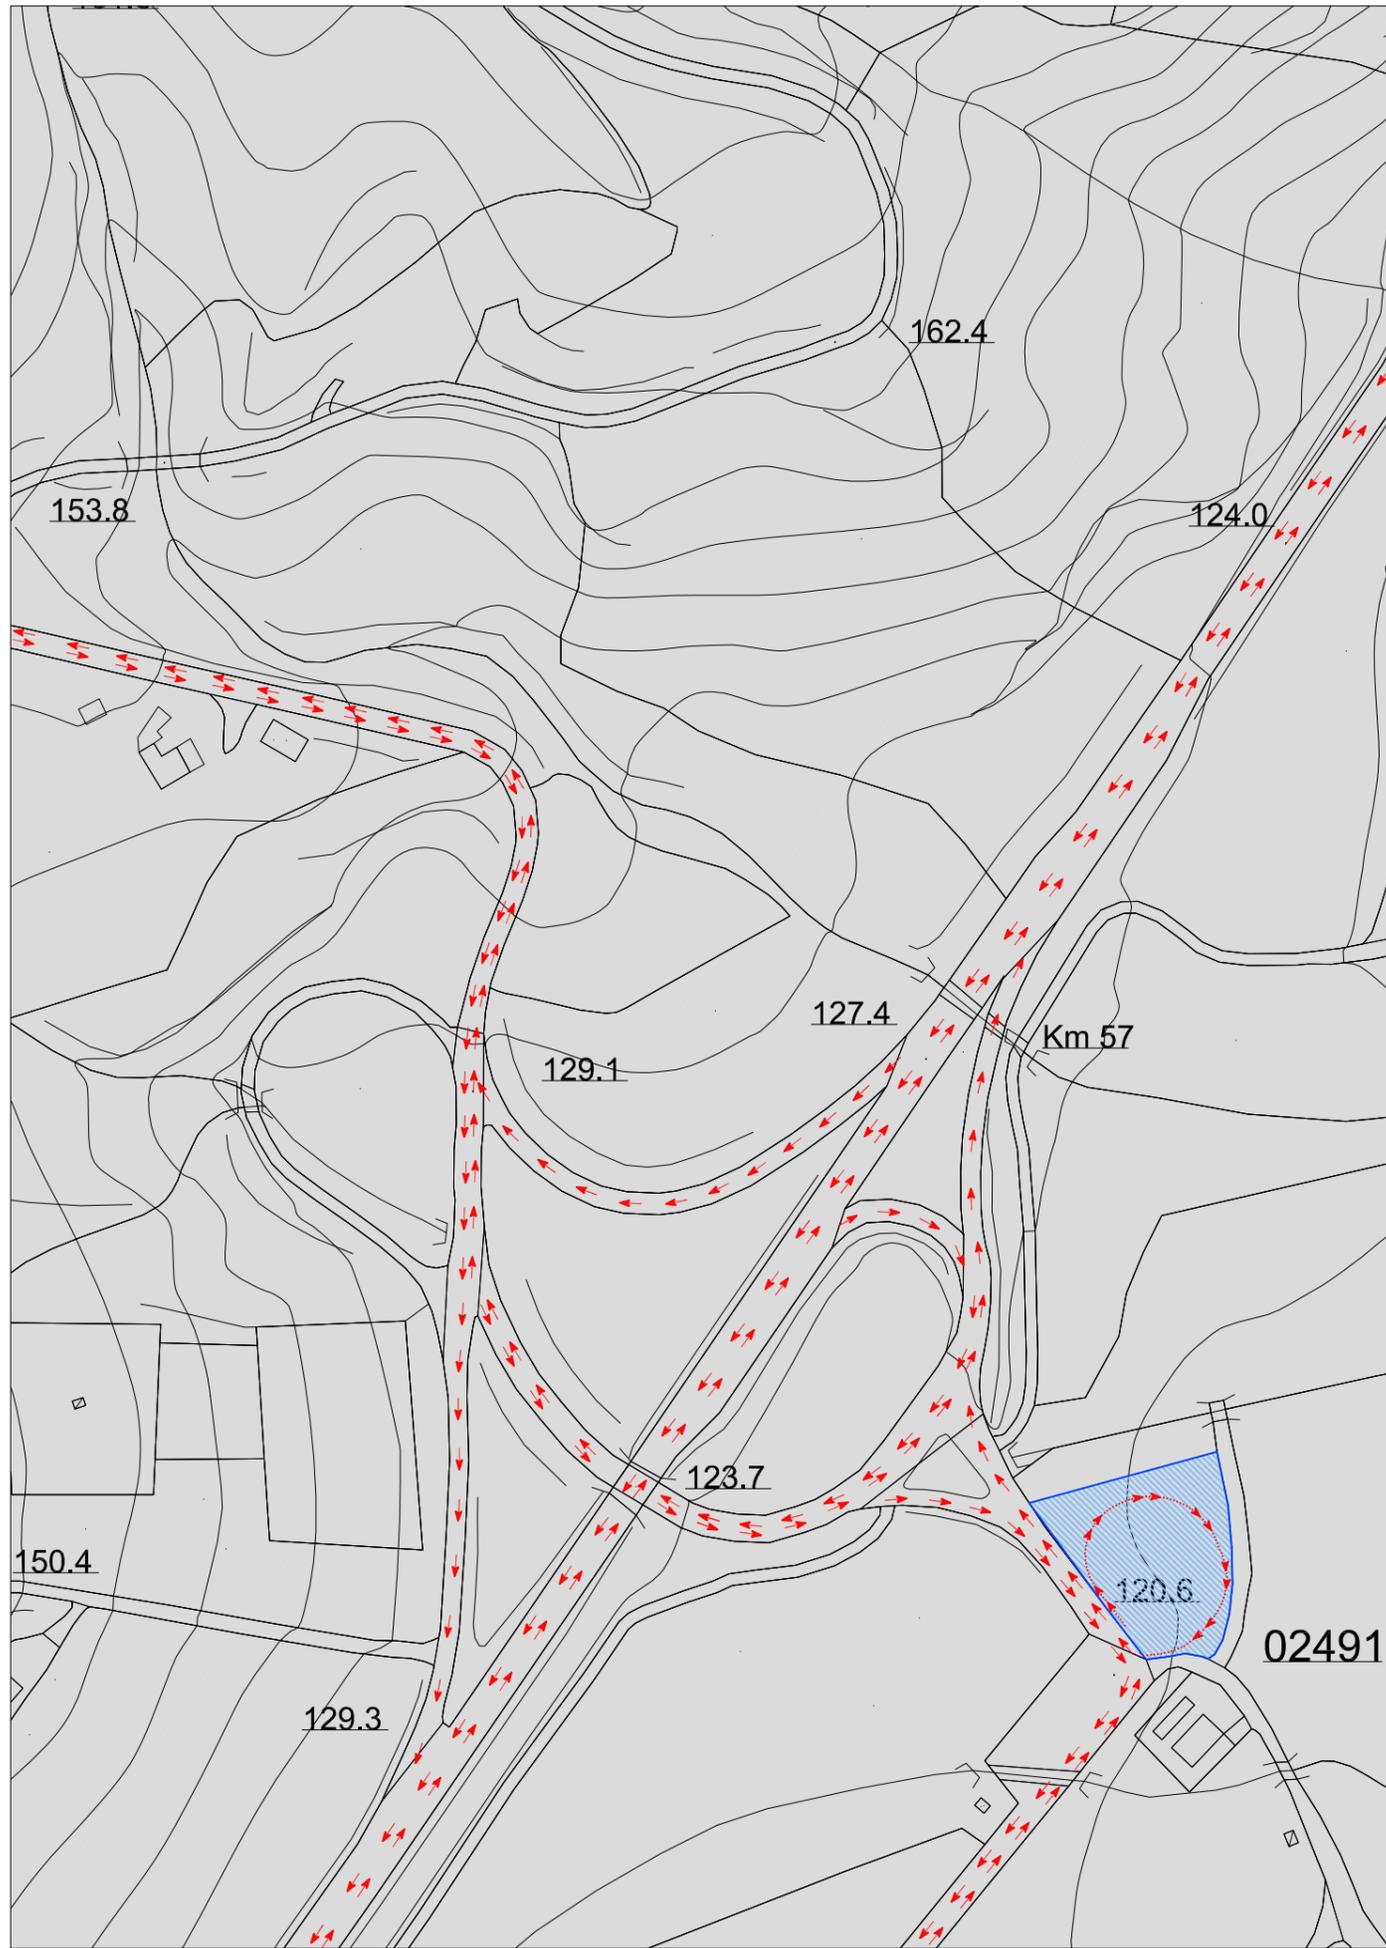

UBICAZIONE: Svicolo Tuffillo (Fondovalle Trigno)

FUNZIONE: Scambio Gomma-Gomma

AREA D'INTERVENTO: 1200 mq.

CAPACITA': 3 Autobus + Pensilina + Biglietteria Automatica



SERVIZI ANNESSI:


ACCESSIBILITA':
- Da Fondovalle Trigno

-  CIRCOLAZIONE ESISTENTE
-  PERCORSO INGRESSO/USCITA PIATTAFORMA
-  PENSILINA E MARCIAPIEDE FERROVIA
-  PIATTAFORMA

INQUADRAMENTO TERRITORIALE - Scala 1:5000

PIANI DI BACINO PROVINCIALE DEL TPL
NODO DI SCAMBIO INTRAMODALE
Tuffillo (CH)

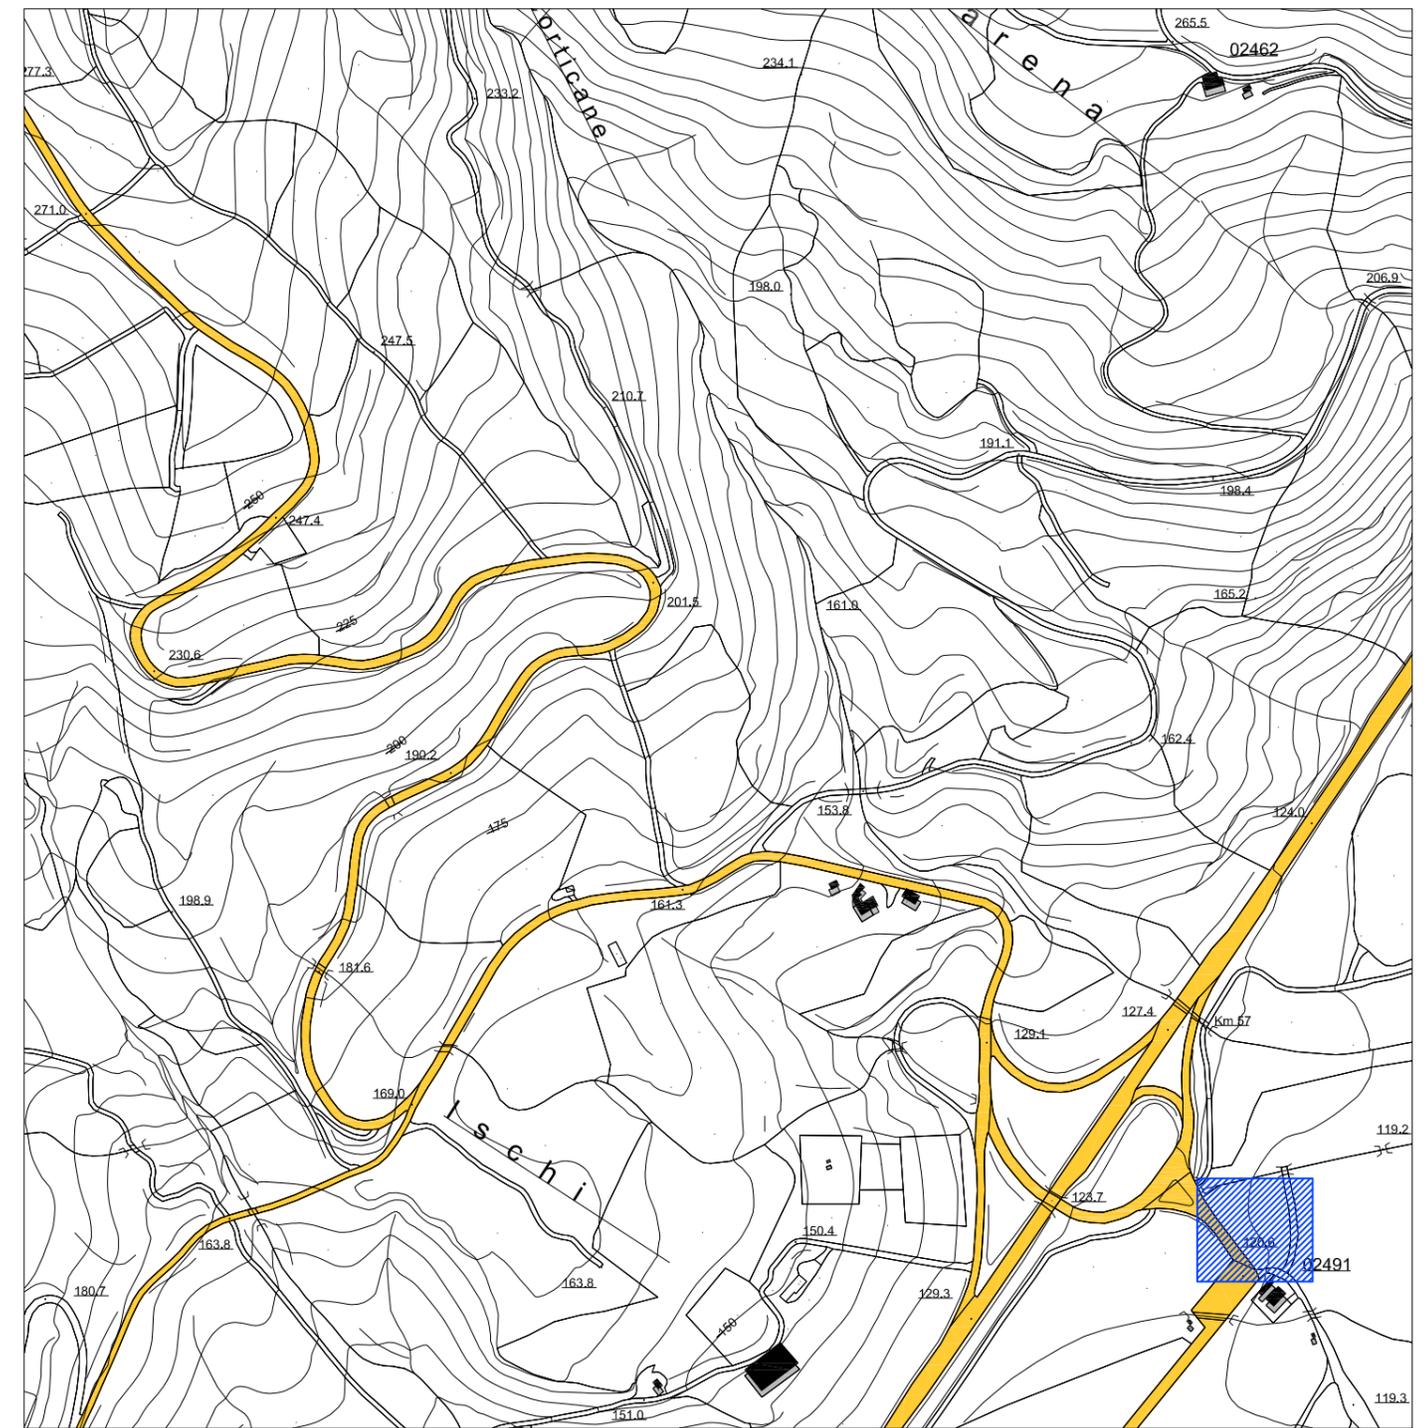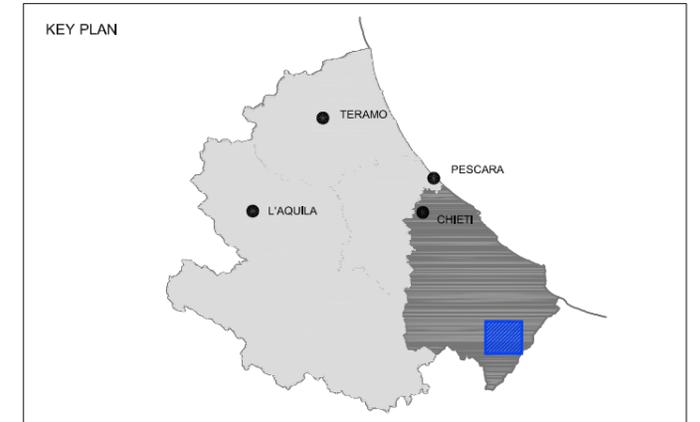

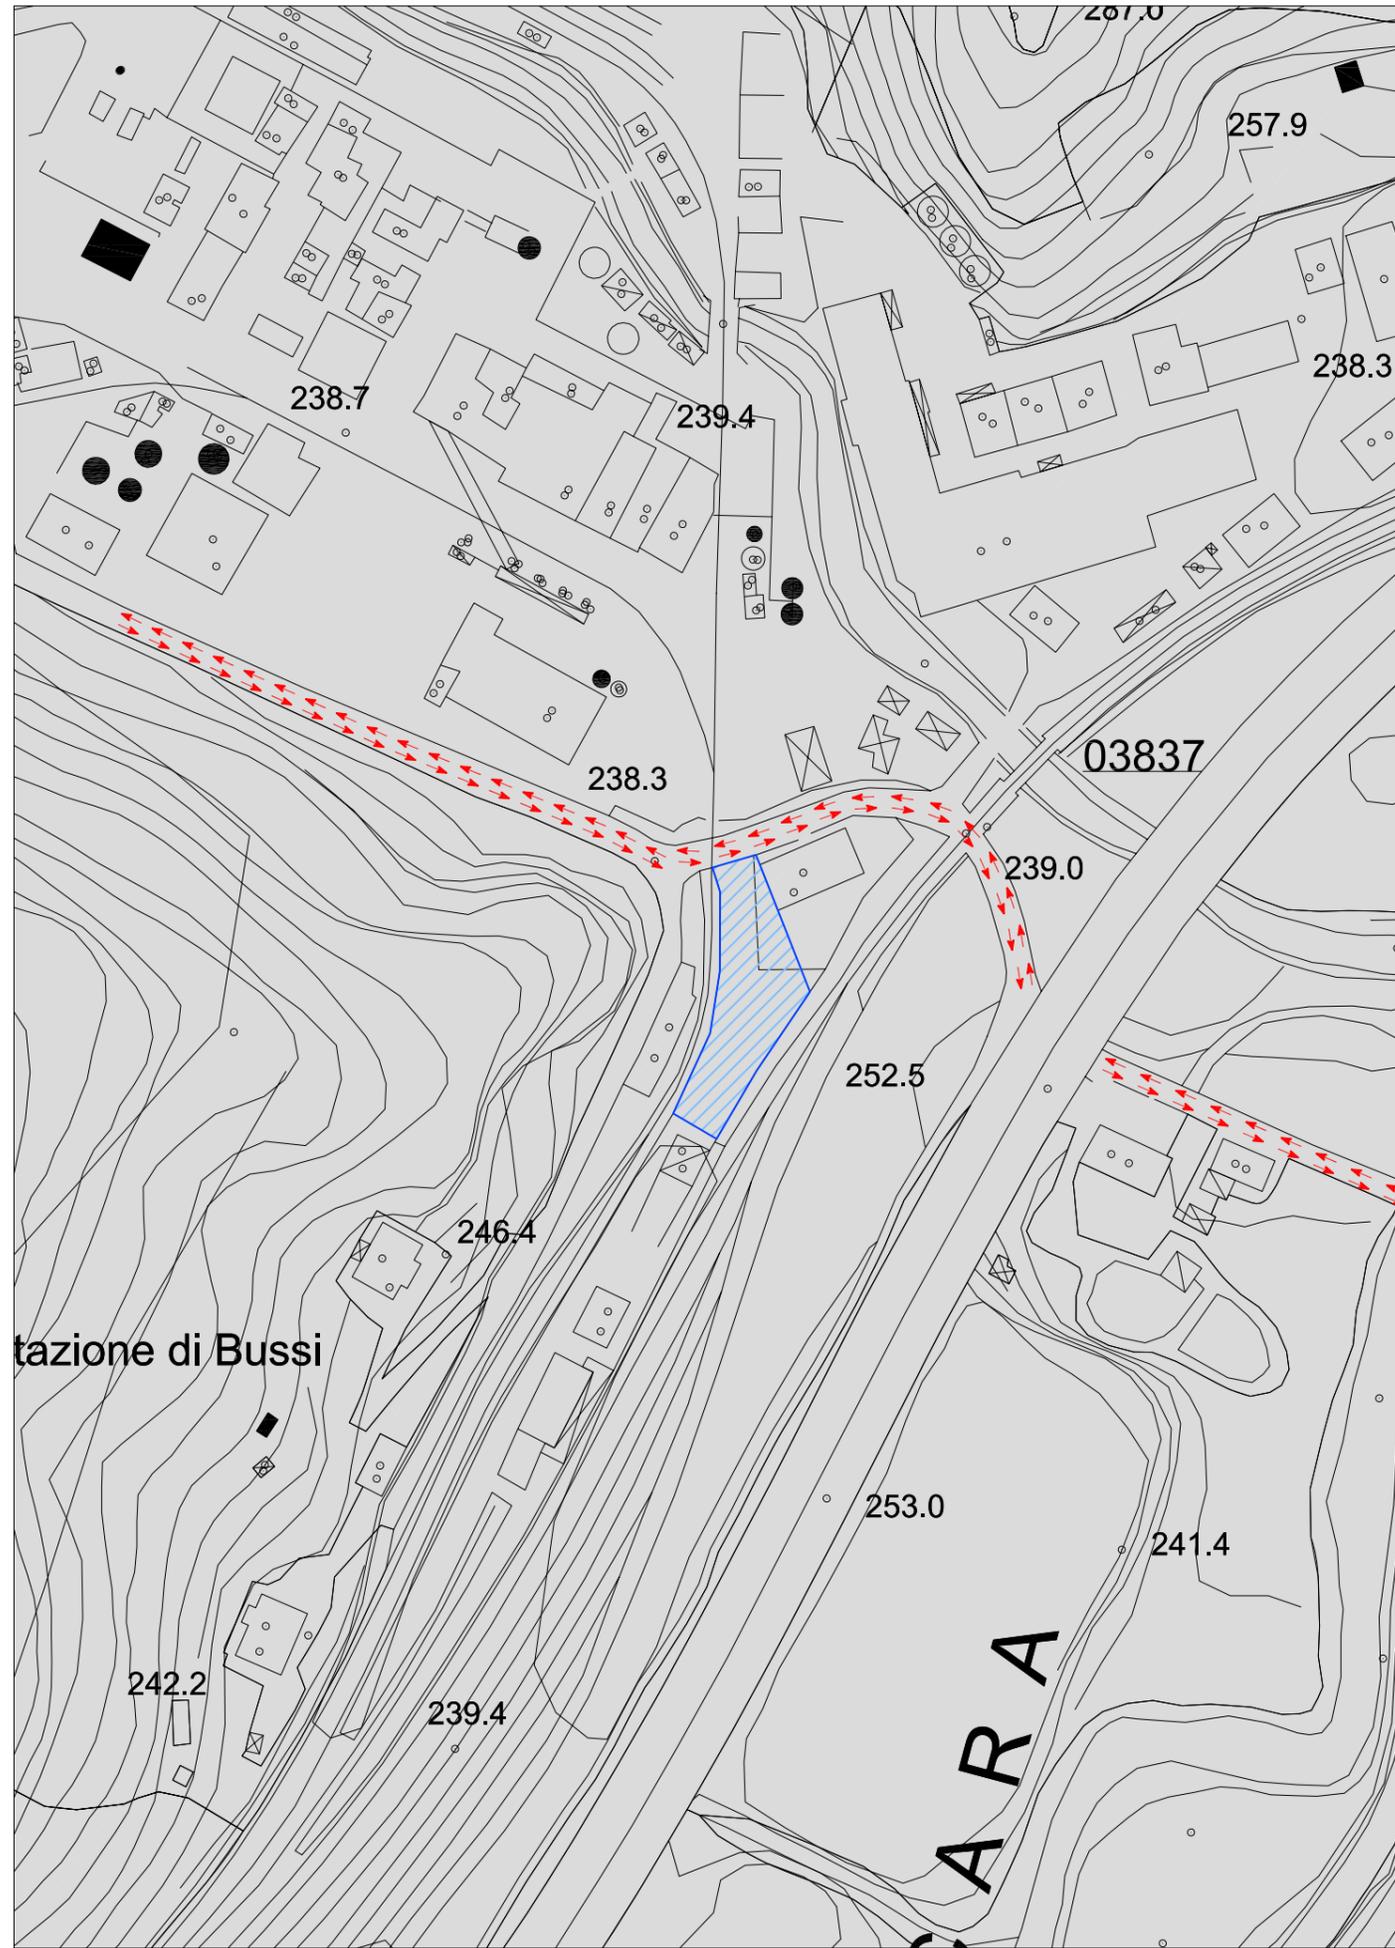

UBICAZIONE: Zona Industriale di Bussi sul Tirino

FUNZIONE: Scambio Ferro-Gomma

AREA D'INTERVENTO: 830 mq.



CAPACITA': 3 Autobus + 10 vetture


SERVIZI ANNESSI:

ACCESSIBILITA':
- Da S.S. 5 (Tiburtina Valeria) e da via Ponte Pescara

-  CIRCOLAZIONE ESISTENTE
-  PERCORSO INGRESSO/USCITA PIATTAFORMA
-  PENSILINA E MARCIAPIEDE FERROVIA
-  PIATTAFORMA

INQUADRAMENTO TERRITORIALE - Scala 1:5000

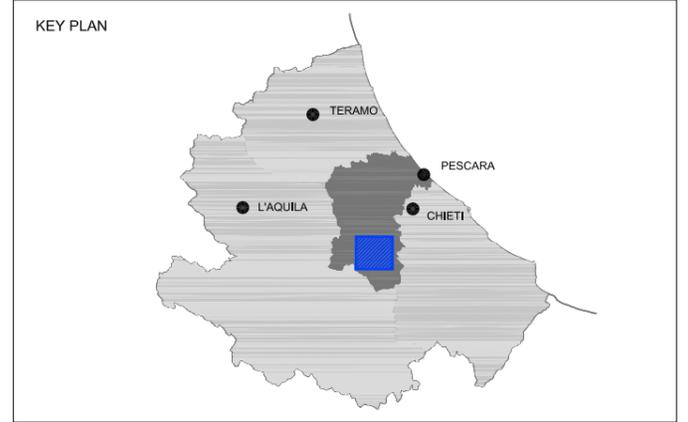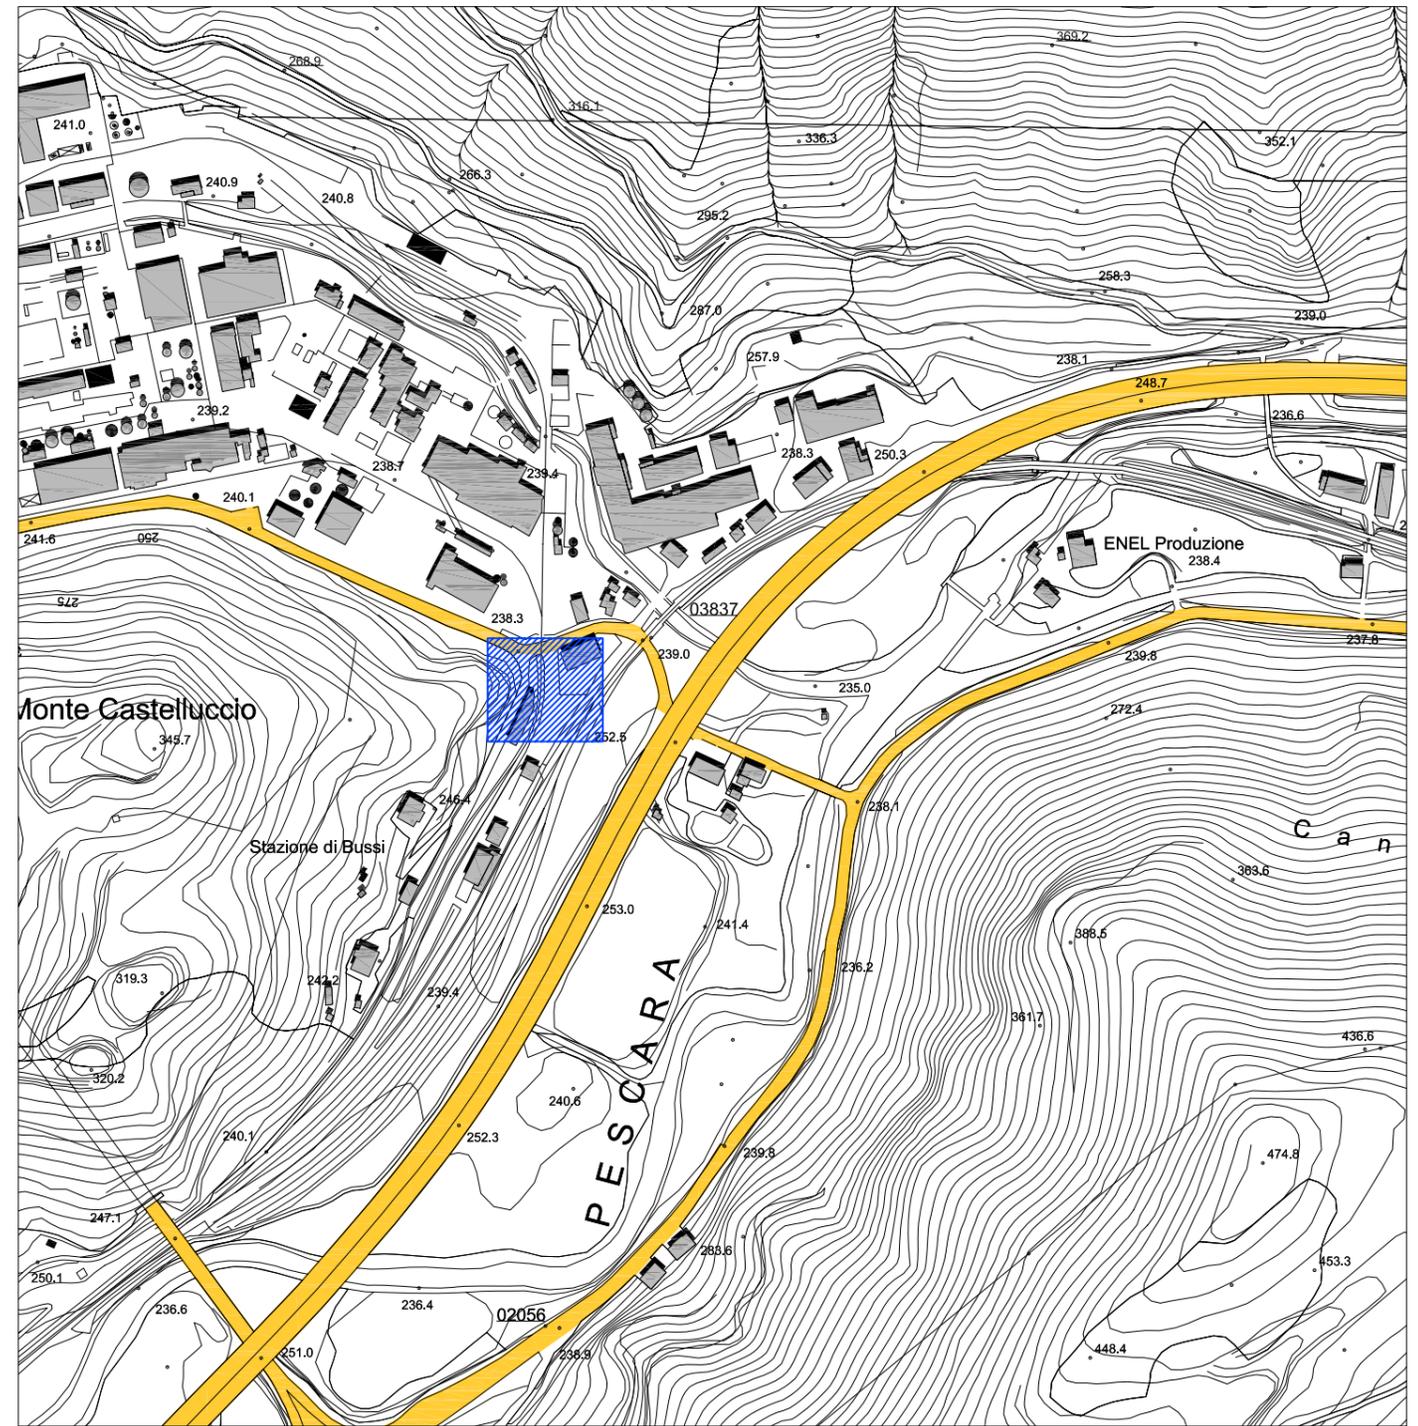

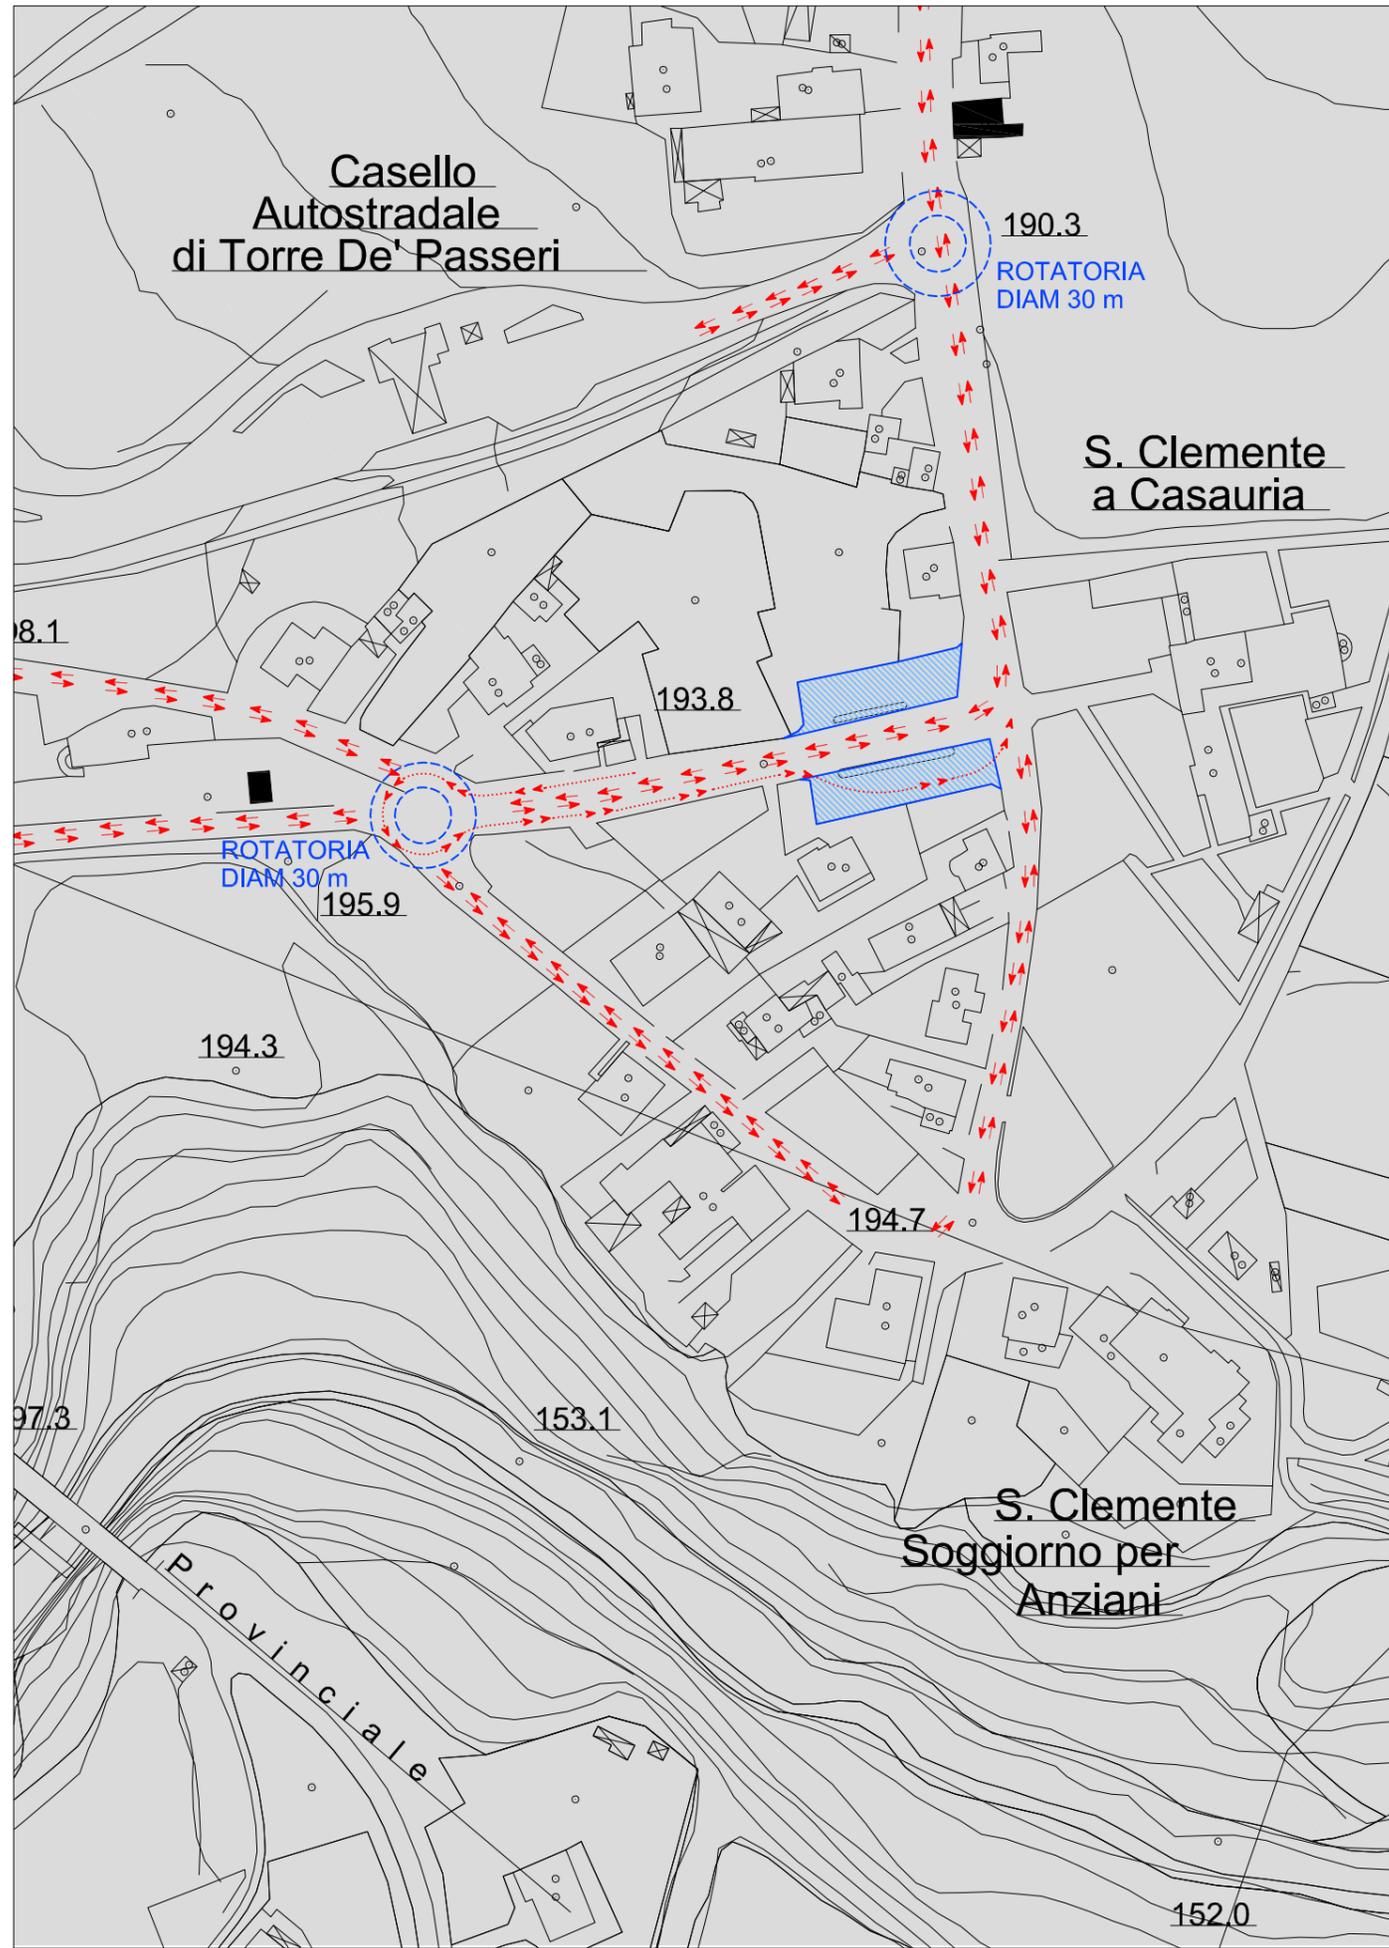

UBICAZIONE: Casello A25 Torre de Passeri

FUNZIONE: Scambio Gomma-Gomma

AREA D'INTERVENTO: 700 mq.

CAPACITA': 3 Autobus + 25 vetture

SERVIZI ANNESSI: Pensilina e Biglietteria Automatica

ACCESSIBILITA':
Autostrada A25 - Strada Provinciale Piano D'Orta

-  CIRCOLAZIONE ESISTENTE
-  PERCORSO INGRESSO/USCITA PIATTAFORMA
-  PENSILINA E MARCIAPIEDE FERROVIA
-  PIATTAFORMA

INQUADRAMENTO TERRITORIALE - Scala 1:5000





UBICAZIONE: Casello Autostradale A14 Roseto Degli Abruzzi

FUNZIONE: Scambio Gomma-Gomma

AREA D'INTERVENTO: 2400 mq.

CAPACITA': 3 Autobus, 30 Autovetture


SERVIZI ANNESSI: Biglietteria, Toilette



ACCESSIBILITA':

- Casello Autostradale A14 Roseto Degli Abruzzi 400 ml.
- S.S. 150 della Val Vomano in prossimità

- CIRCOLAZIONE ESISTENTE
- PERCORSO INGRESSO/USCITA PIATTAFORMA
- PENSILINA E MARCIAPIEDE FERROVIA
- PIATTAFORMA

INQUADRAMENTO TERRITORIALE - Scala 1:5000

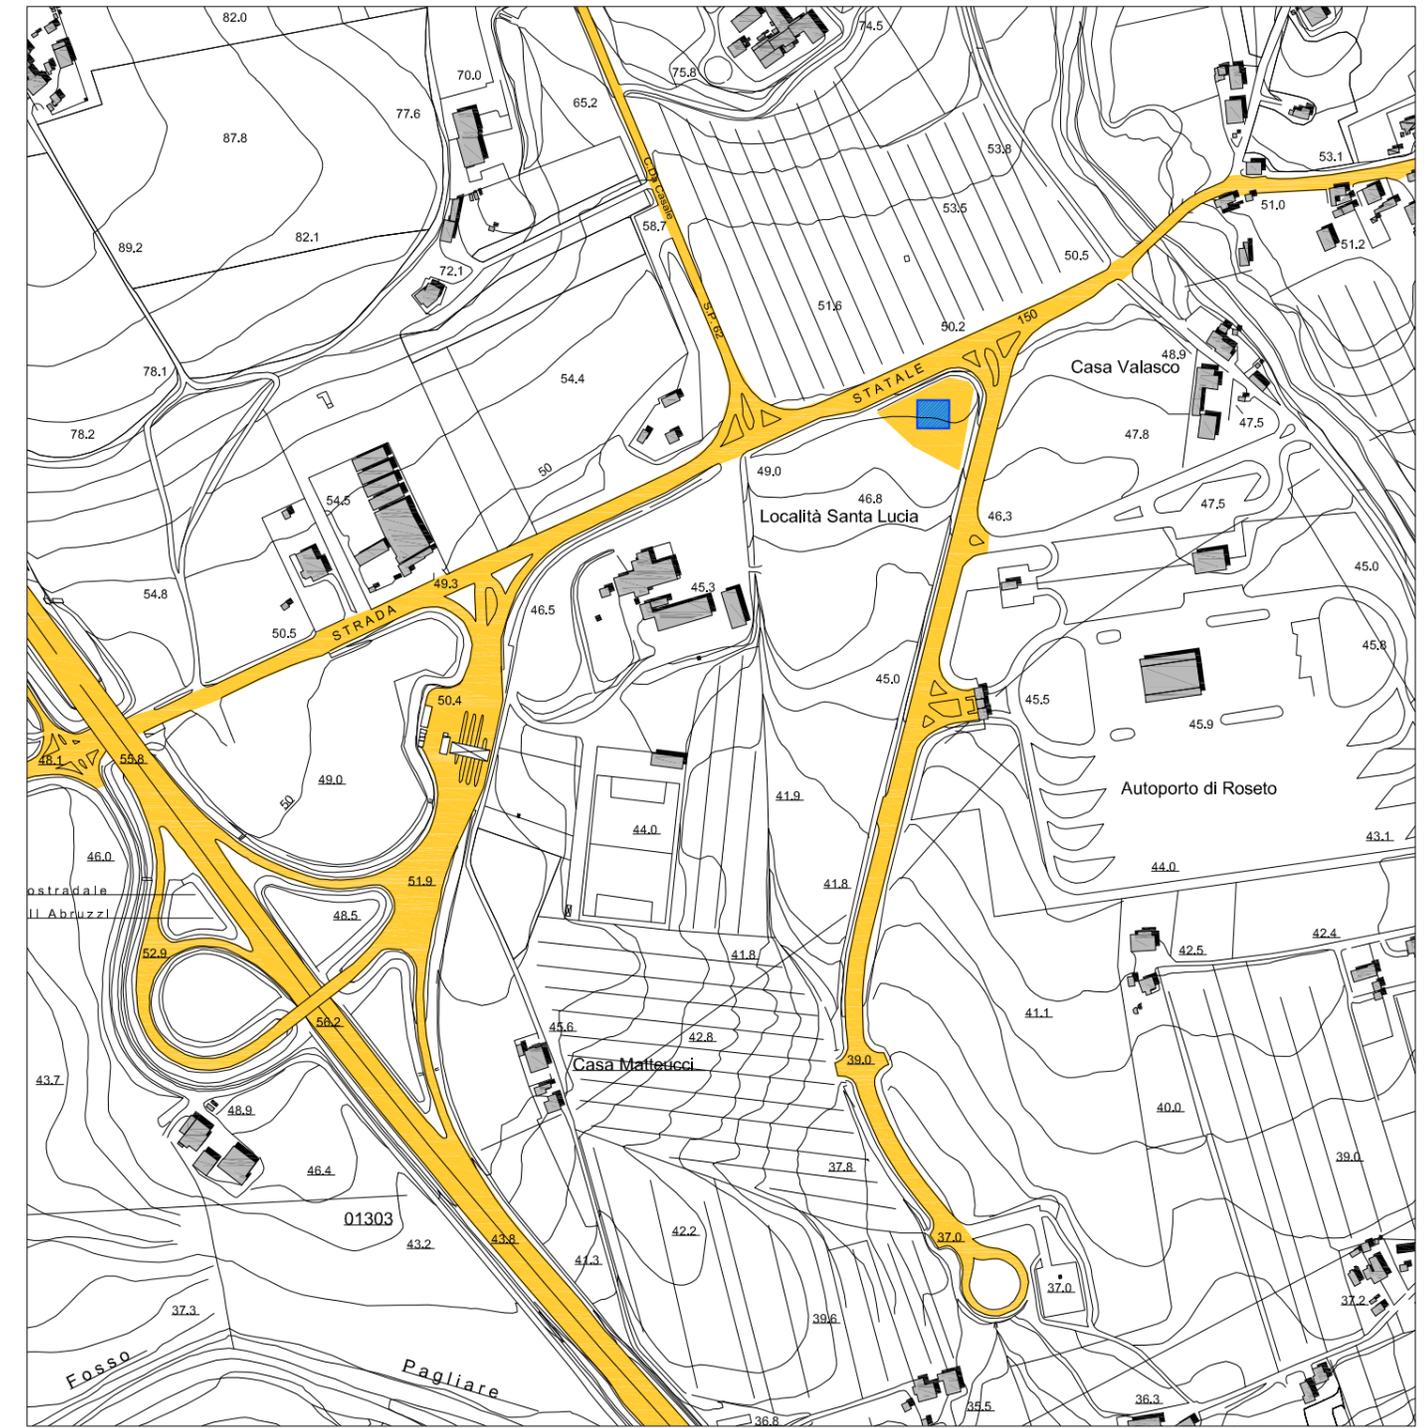

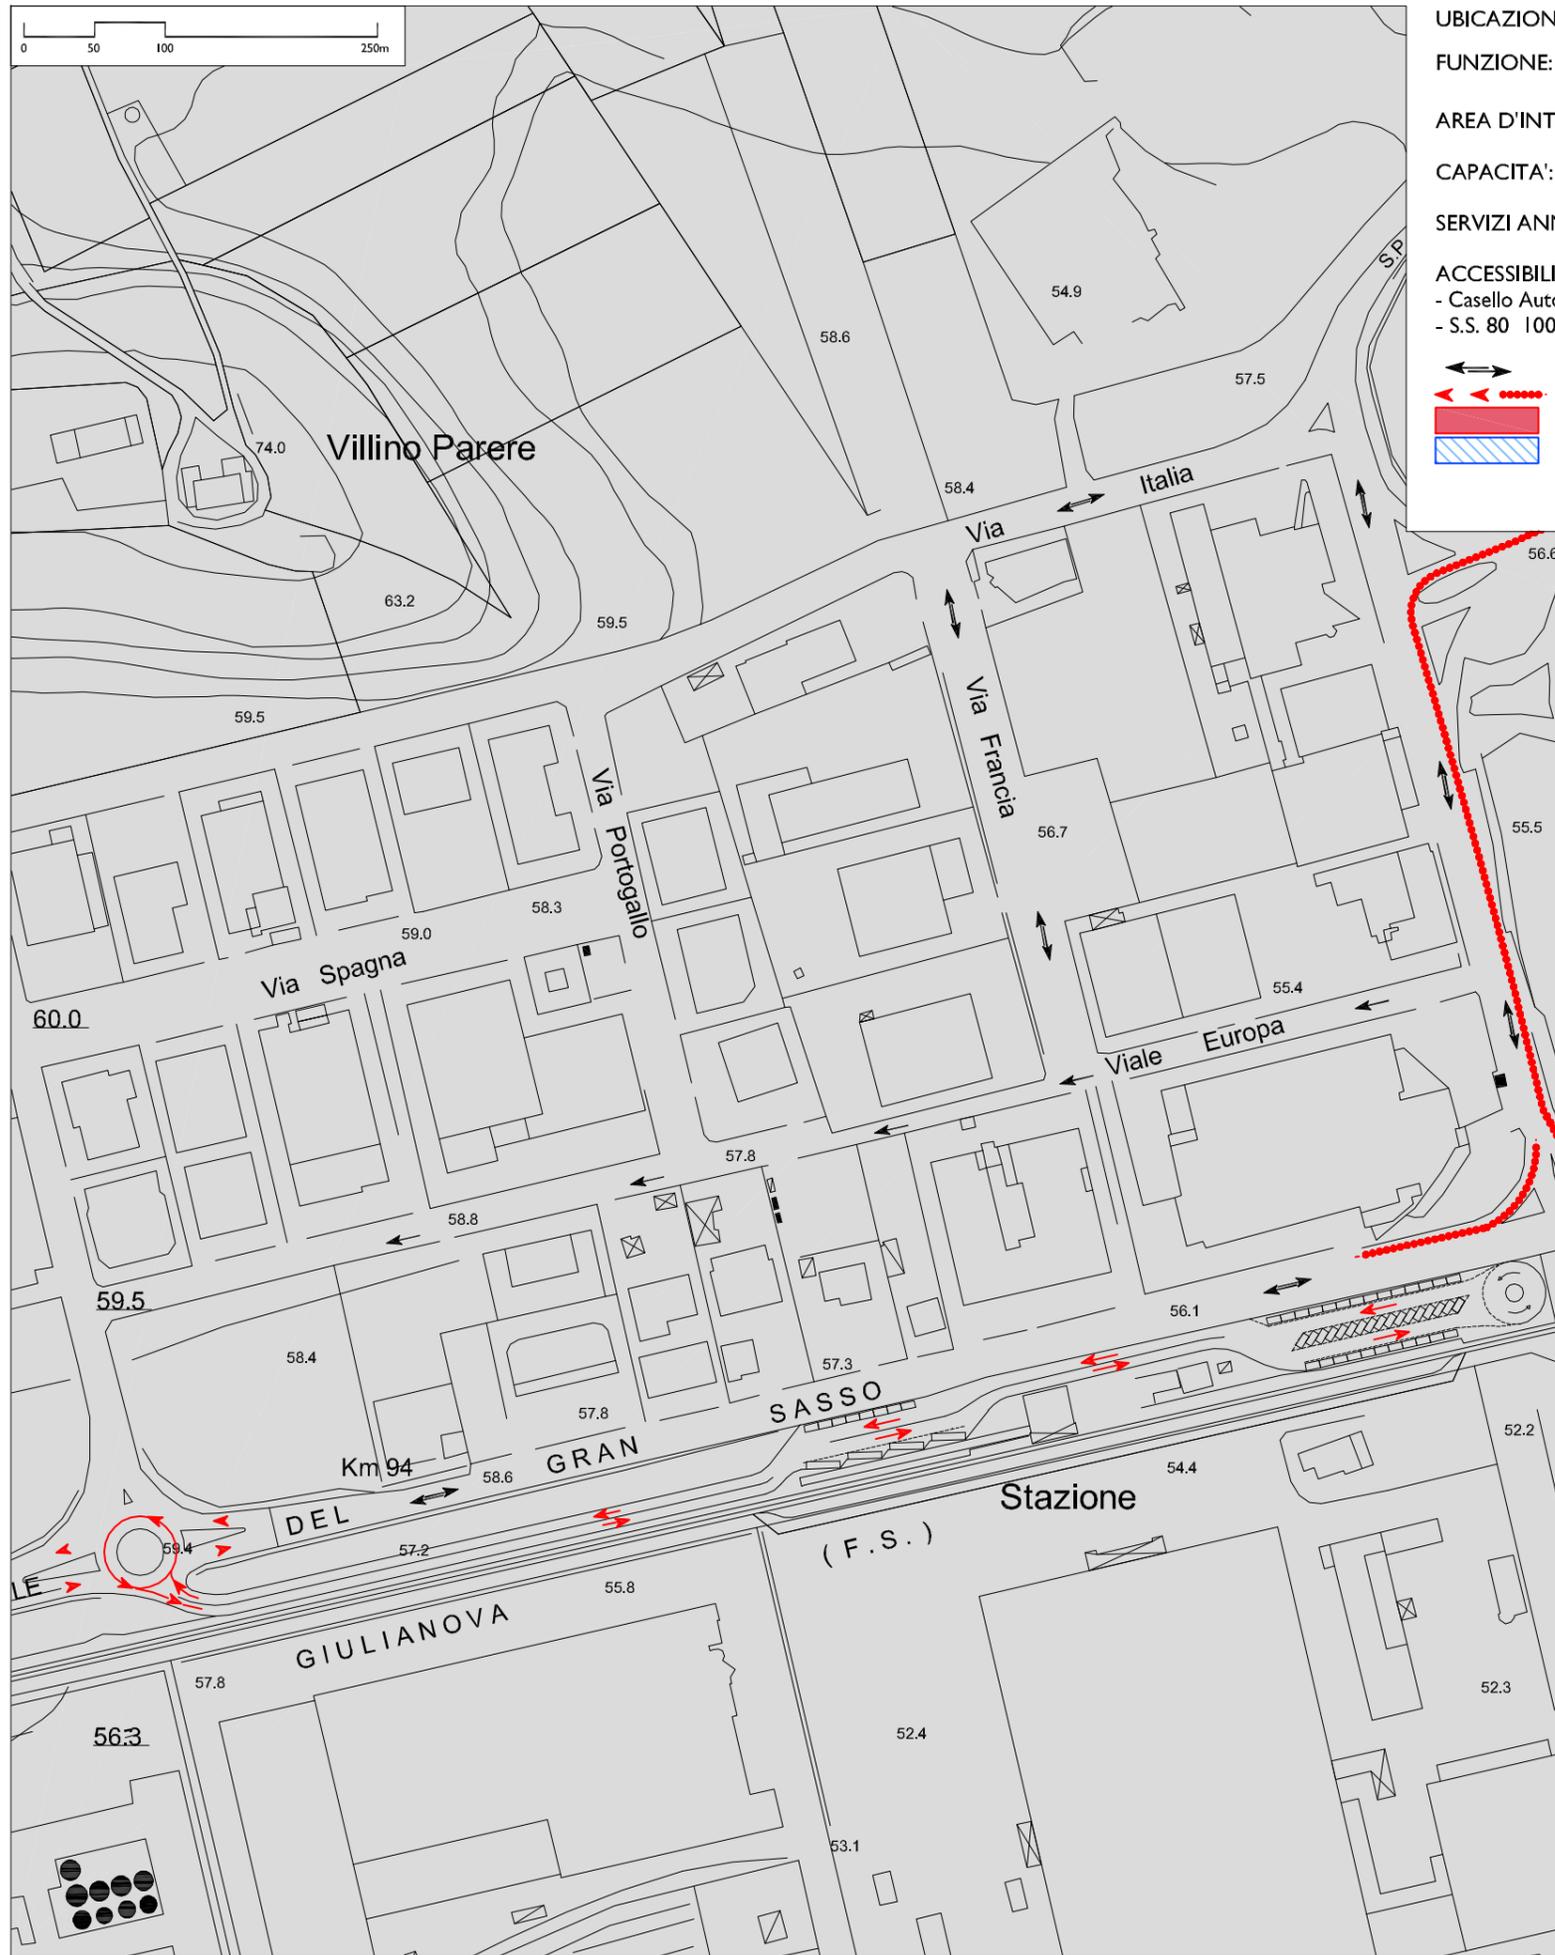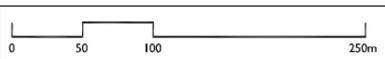

UBICAZIONE: Casello Autostradale A14 Teramo-Giulianova

FUNZIONE: Scambio Gomma-Gomma / Ferro-Gomma

AREA D'INTERVENTO: 14500 mq.

CAPACITA': 4 Autobus, 50 Autovetture

SERVIZI ANNESSI: Biglietteria, Toilette

ACCESSIBILITA':

- Casello Autostradale A14 Teramo-Giulianova in prossimità,
- S.S. 80 1000 ml.

- ↔ CIRCOLAZIONE ESISTENTE
- PERCORSO INGRESSO/USCITA PIATTAFORMA
- PENSILINA E MARCIAPIEDE FERROVIA
- ▨ PIATTAFORMA



INQUADRAMENTO TERRITORIALE - Scala 1:5000





UBICAZIONE: Piazza D'Annunzio - Val Vomano

FUNZIONE: Scambio Gomma-Gomma

AREA D'INTERVENTO: 1800 mq.

CAPACITA': 4 Autobus

SERVIZI ANNESSI: Esistenti


ACCESSIBILITA':

- Casello Autostradale A14 Roseto Degli Abruzzi 900 ml.
- S.S. 81 400 ml.


- ↔ CIRCOLAZIONE ESISTENTE
- ◀▶ PERCORSO INGRESSO/USCITA PIATTAFORMA
- PENSILINA E MARCIAPIEDE FERROVIA
- ▨ PIATTAFORMA

INQUADRAMENTO TERRITORIALE - Scala 1:5000




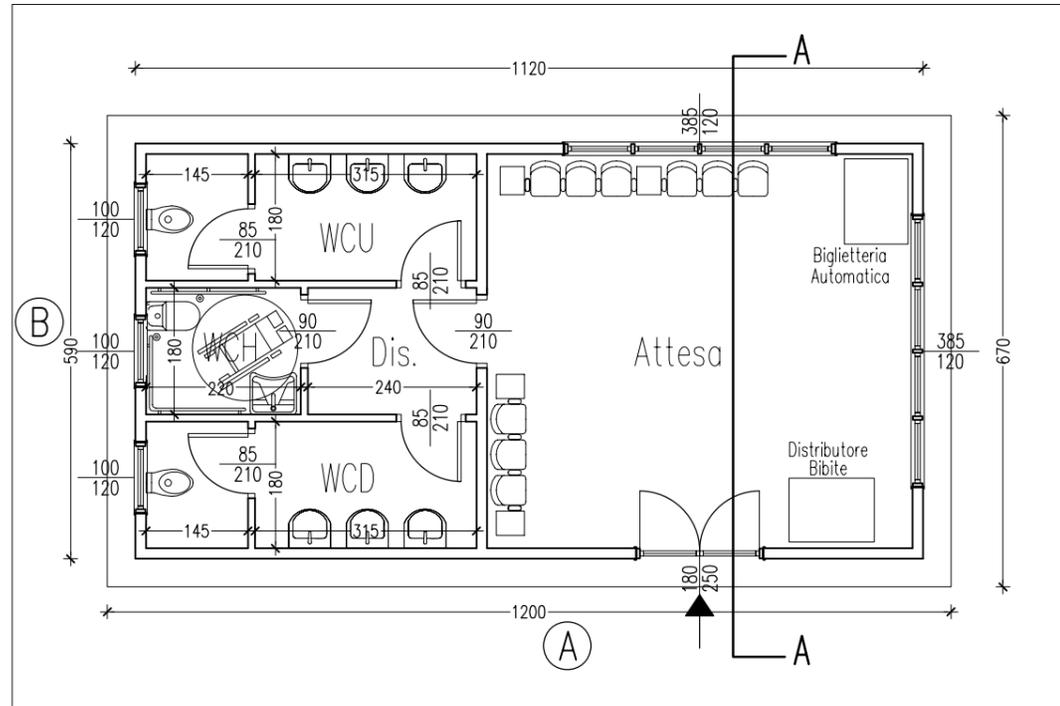


BLOCCO ATTESA SERVIZI Scala 1:100

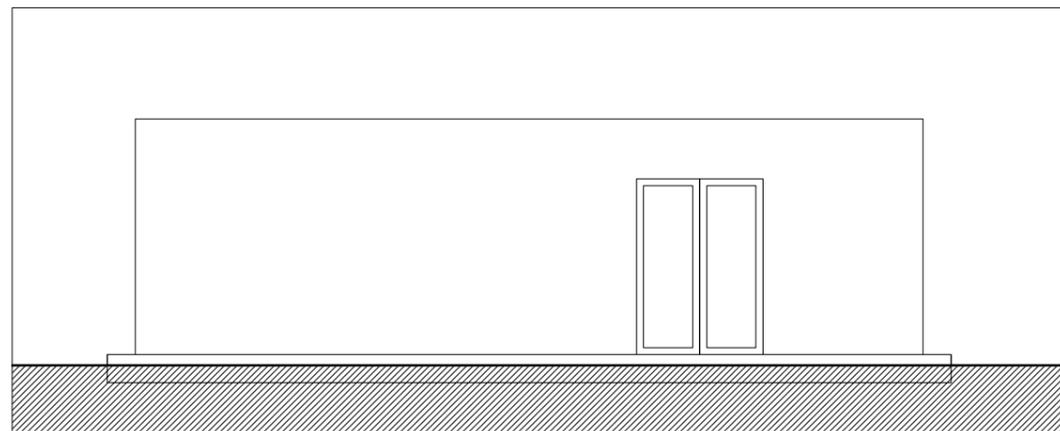


PROSPETTO A

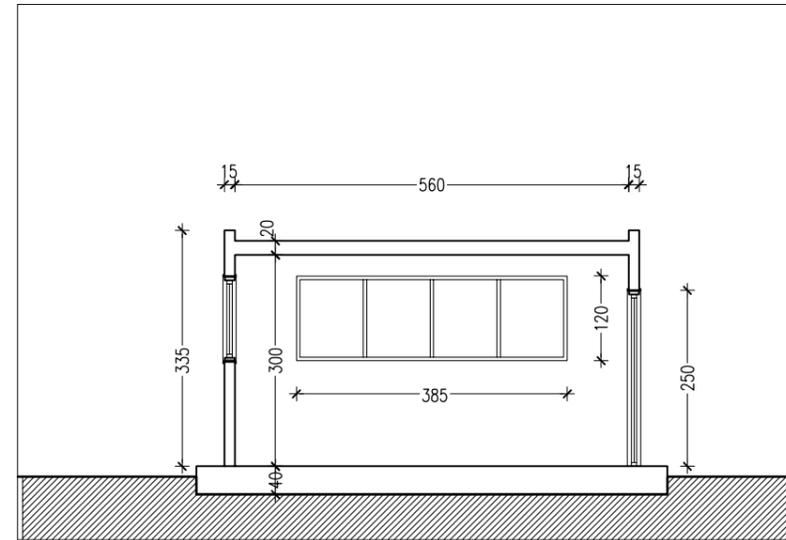

SEZIONE A-A

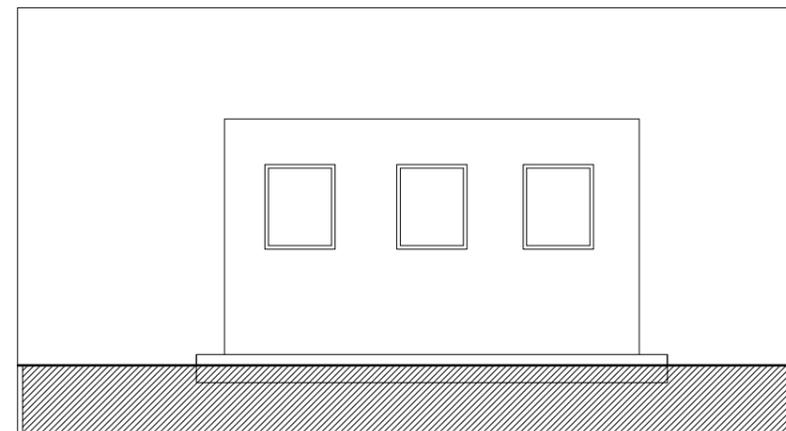

PROSPETTO B

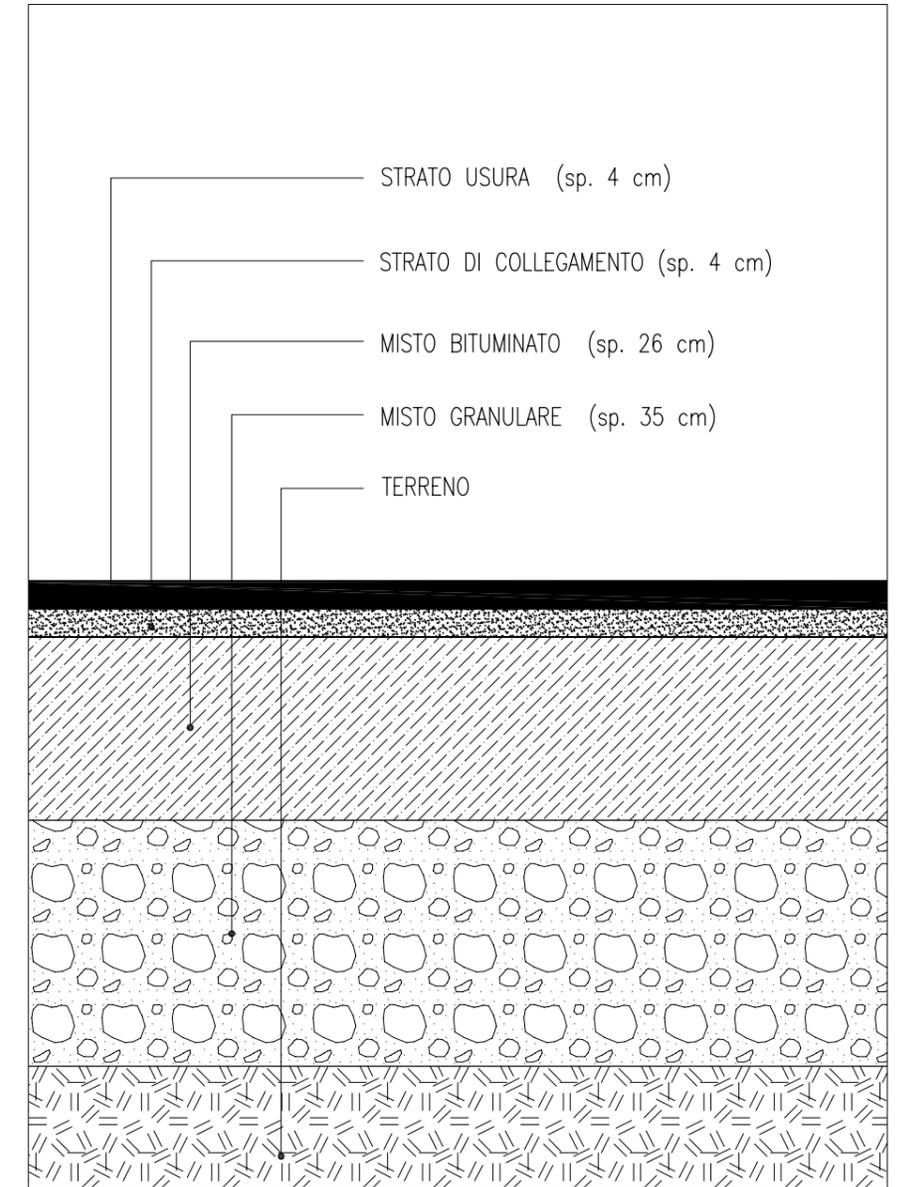

PACCHETTO PAVIMENTAZIONE PIAZZALE Scala 1:10

**OPERE PER L'INTERMODALITA', IL POTENZIAMENTO DEL SERVIZIO FERROVIARIO METROPOLITANO REGIONALE
E DEL TRASPORTO PUBBLICO LOCALE SU GOMMA**

Potenziamento del Servizio Ferroviario Metropolitan Regionale					
LOCALIZZAZIONE DELL'OPERA	PROVINCIA	COSTO DELL'OPERA	IMPORTI		NOTE
			FINANZIATO	DA FINANZIARE	
1	Realizzazione/adeguamento parcheggi di interscambio fermate/stazioni esistenti	€	10.000.000,00	€	10.000.000,00
2	Realizzazione nuove fermate e parcheggi di interscambio				
2. 1	L'Aquila (Sassa, Aquilone, Bazzano, S. Gregorio)	AQ	€ -	€ -	Per memoria (di competenza RFI)
2. 2	Chieti (S. Filomena)	CH	€ 800.000,00	€ 800.000,00	
2. 3	Francavilla al Mare (Foro)	CH	€ 2.400.000,00	€ 2.400.000,00	
2. 4	S. Giovanni Teatino (Aeroporto)	CH	€ 1.200.000,00	€ 1.200.000,00	
2. 5	Città S. Angelo	PE	€ 2.400.000,00	€ 2.400.000,00	
2. 6	Colleranesco	TE	€ 686.000,00	€ 686.000,00	
2. 7	Mosciano S. Angelo	TE	€ 2.200.000,00	€ 1.100.000,00	Trasformazione della fermata ferroviaria in stazione
2. 8	Roseto (Cologna Spiaggia)	TE	€ 700.000,00	€ 700.000,00	
2. 9	Teramo (fraz. Piano D'Accio)	TE	€ 172.400,00	€ -	
2. 10	Chieti (Madonna delle Piane)	CH	€ 800.000	€ 800.000	Esistente: ex capolinea FAA
3	Autostazioni di scambio intermodale gomma/ferro				
3. 1	Avezzano e Pereto-Oricola	AQ	€ 4.800.000,00	€ 4.800.000,00	
	SOMMANO		€ 26.158.400,00	€ 172.400,00	€ 24.886.000,00

Interventi per il miglioramento dell'accessibilità del Servizio Ferroviario Metropolitan Regionale					
LOCALIZZAZIONE DELL'OPERA	PROVINCIA	COSTO DELL'OPERA	IMPORTI		NOTE
			FINANZIATO	DA FINANZIARE	
4	Ascensori obliqui				
4. 1	L'Aquila	AQ	€ 2.300.000,00	€ 2.300.000,00	Possibile applicazione procedura di finanza mista
4. 2	Sulmona	AQ	€ 2.100.000,00	€ 2.100.000,00	Possibile applicazione procedura di finanza mista
4. 3	Teramo	TE	€ 2.800.000,00	€ 2.800.000,00	Possibile applicazione procedura di finanza mista
5	Percorsi meccanizzati				
5. 1	San Giovanni Teatino (fermata aeroporto)	CH	€ 2.500.000,00	€ 2.500.000,00	
6	Interventi ferroviari				
6. 1	Prolungamento T.E. sulla Sulmona - Carpinone e nuova stazione di via di Porta Romana	AQ	€ 4.100.000,00	€ 4.100.000,00	Possibile applicazione procedura di finanza mista
6. 2	Mini metrò Chieti - Chieti Scalo	CH	€ 57.000.000,00	€ 57.000.000,00	Possibile applicazione procedura di finanza mista
6. 3	Prolungamento della linea ferroviaria in Teramo	TE	€ 32.413.000,00	€ 32.413.000,00	Possibile applicazione procedura di finanza mista
	SOMMANO		€ 103.213.000,00	€ -	€ 103.213.000,00

Interventi per l'attuazione dei Piani di Bacino provinciali del TPL					
LOCALIZZAZIONE DELL'OPERA	PROVINCIA	COSTO DELL'OPERA	IMPORTI		NOTE
			FINANZIATO	DA FINANZIARE	
7	Nodo Intermodale/Intramodale				
7. 1	Celano	AQ	€ 440.210	€ 440.210	
7. 2	Molina Aterno	AQ	€ 95.665	€ 95.665	
7. 3	Pescina	AQ	€ 226.278	€ 226.278	
7. 4	Pratola Peligna	AQ	€ 136.000	€ 136.000	
7. 5	Tione degli Abruzzi	AQ	€ 38.000	€ 38.000	
7. 6.1	SS.17 L'Aquila-Navelli: S. Pio delle Camere	AQ	€ 386.617	€ 386.617	A Carico ANAS
7. 6.2	SS.17 L'Aquila-Navelli: Civitaretenga	AQ	€ 484.741	€ 484.741	A Carico ANAS
7. 6.3	SS.17 L'Aquila-Navelli: Caporciano	AQ	€ 127.727	€ 127.727	A Carico ANAS
7. 7	Atessa	CH	€ 544.517	€ 544.517	
7. 8	Casalbordino	CH	€ 570.840	€ 570.840	
7. 9	Chieti (Chieti Scalo)	CH	€ 1.775.410	€ 1.775.410	
7. 11	Dogliola	CH	€ 446.014	€ 446.014	
7. 12	Fossacesia-Torino di Sangro	CH	€ 95.000	€ 95.000	
7. 13	Francavilla	CH	€ 421.433	€ 421.433	
7. 14	Fresagrandinaria	CH	€ 298.321	€ 298.321	
7. 15	Lanciano (Casello A14)	CH	€ 362.805	€ 362.805	
7. 16	Lanciano (nuova Stazione F.S.)	CH	€ 34.750	€ 34.750	
7. 17	Ortona (Casello A14)	CH	€ 257.931	€ 257.931	
7. 18	Ortona (Stazione F.S.)	CH	€ 292.853	€ 292.853	
7. 19	San Giovanni Lipioni	CH	€ 381.222	€ 381.222	
7. 20	Tuffillo	CH	€ 280.315	€ 280.315	
7. 21	Bussi sul Tirino	PE	€ 150.455	€ 150.455	
7. 22	Torre de Passeri	PE	€ 149.820	€ 149.820	
7. 23	Alba Adriatica	TE	€ 415.820	€ 415.820	
7. 24	Roseto	TE	€ 388.632	€ 388.632	
7. 25	Mosciano S. Angelo	TE	€ 1.146.450	€ 1.146.450	
7. 26	Val Vomano	TE	€ 25.000	€ 25.000	Esistente in area Stazione
	SOMMANO		€ 9.972.826,00	€ -	€ 9.972.826,00

Interventi per il potenziamento e la velocizzazione della linea ferroviaria Pescara - Roma						
LOCALIZZAZIONE DELL'OPERA	COSTO DELL'OPERA	IMPORTI		NOTE		
		FINANZIATO	DA FINANZIARE			
8	Posto di movimento Interporto Chieti - Pescara	€	4.000.000,00	€ 2.000.000,00	€ 2.000.000,00	Finanziamento di € 2 mil richiesto al MT
9	Sottopassi tratta Chieti - Sulmona per attivazione incroci contemporanei	€	2.100.000,00	€	2.100.000,00	
10	Interventi di manutenzione sulla linea		Per memoria			A carico FS Già a carico FS per € 27 mil (addendum al CdP 1994 - 2000)
11	Costruzione CTC tratta Roma - Avezzano	€	32.000.000,00	€ 27.000.000,00	€ 5.000.000,00	
12	Velocizzazione della tratta Avezzano - Guidonia con incroci contemporanei ed eliminazione rallentamenti	€	36.000.000,00	€ -	€ 36.000.000,00	Possibile utilizzazione parziale fondi di cui all'Accordo di Programma MT - RA del 30 gennaio 2007
	SOMMANO	€	74.100.000,00	€ 29.000.000,00	€ 45.100.000,00	