



REGIONE ABRUZZO

Direzione Trasporti, Infrastrutture, Mobilità e Logistica

Servizio Infrastrutture Strategiche, Pianificazione e Programmazione del Sistema dei Trasporti



" PIANO REGIONALE INTEGRATO DEI TRASPORTI "

Report N°5 - Infrastrutture

ASSOCIAZIONE TEMPORANEA D' IMPRESE:

CAPOGRUPPO



**AZIENDA CON SISTEMA DI
GESTIONE PER LA QUALITÀ
CERTIFICATO DA DNV
=UNI EN ISO 9001:2000=**

MANDANTE



SINCERT



MANDANTE



A.T.I. PROGER S.p.A.- RPA S.p.A. - TPS s.r.l.
Responsabile del Progetto
(Dott. Ing. Umberto SGAMBATI)

I Coordinatori dei Gruppi di Progetto :

PROGER S.p.A. :	Dott. Ing. Roberto D'Orazio
RPA S.p.A. :	Dott. Ing. Dino Bonadies
TPS S.r.l. :	Dott. Ing. Stefano Ciunnelli

ALLEGATO: SCHEDE INFRASTRUTTURE PUNTUALI

Questo elaborato è di proprietà della A.T.I. pertanto non può essere riprodotto né integralmente, né in parte senza l'autorizzazione scritta della stessa. Da non utilizzare per scopi diversi da quelli per cui è stato fornito.

Redatto
Ident. FILE

Commessa

PC094

Codice Elaborato


F 00 04 U RL 03

Data	Rev.	Descrizione	Verificato	Controllato	Approvato	Scala
24.11.11	03	REVISIONE	RDO	RDO	SP	-

A.T.I. PROGER S.p.A.- RPA S.p.A. - TPS s.r.l.
Il Procuratore Speciale
(Dott. Ing. Umberto SGAMBATI)

REGIONE ABRUZZO

IL SISTEMA LOGISTICO DEI TRASPORTI IN ABRUZZO - INQUADRAMENTO GENERALE

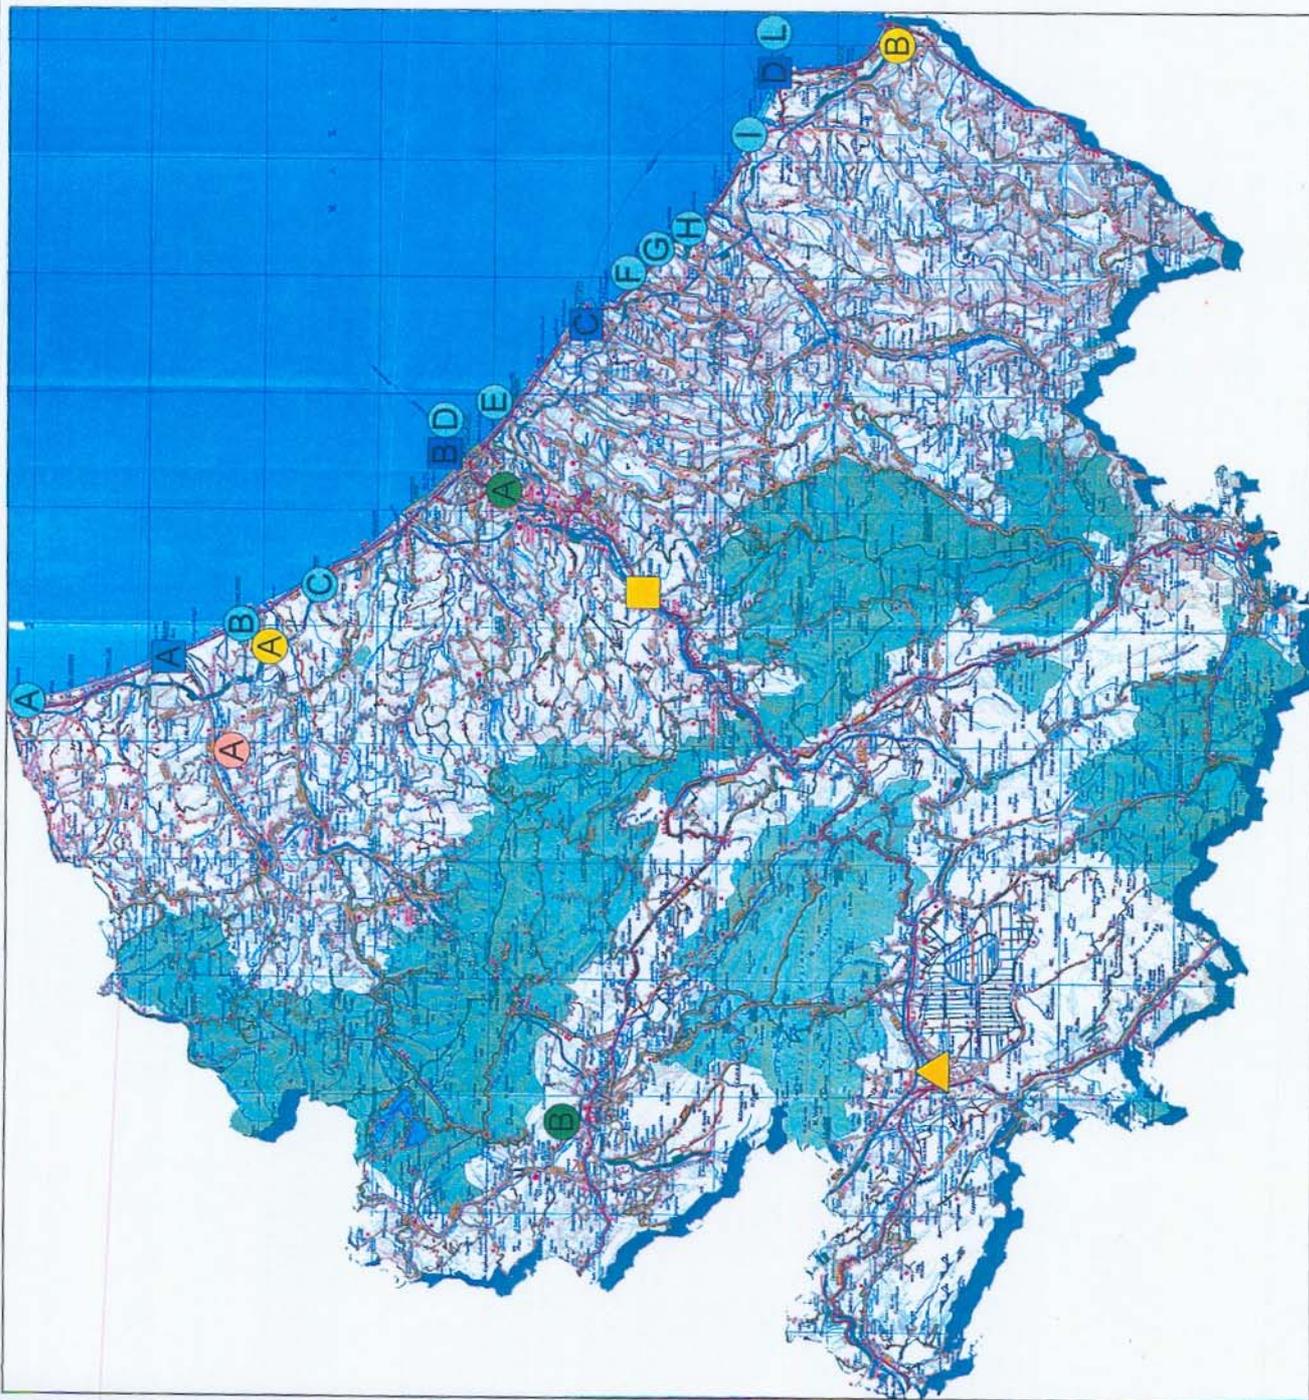

INTERPORTI

■ INTERPORTO D'ABRUZZO
MANOPPELLO SCALO (PE)

CENTRI MERCI

▲ CENTRO MERCI "DELLA
MARSICA" AVEZZANO (AQ)

AUTOPORTI

● A ROSETO d.ABRUZZI (TE)
● B VASTO S. SALVO (CH)

PIASTRE LOGISTICHE

● A CASTELLALTO (TE)

AEROPORTI

● E PAOLO LIBERI PESCARA
● G PRETURO (AQ)

PORTI

■ A GIULIANOVA (TE)
■ B PESCARA
■ C ORTONA (CH)
■ D VASTO P.PENNA (CH)


PORTI TURISTICI

● A APPRODO DI MARTINSICURO (TE)
● B ROSETO DEGLI ABRUZZI (TE)
● C PINETO (TE)
● D PESCARA
● E FRANCAVILLA AL MARE (CH)
● F SAN VITO CHIETINO (CH)
● G ROCCA SAN GIOVANNI (CH)
● H FOSSACESIA (CH)
● I CASALBORDINO (CH)
● L VASTO PUNTA PENNA (CH)

INTERPORTO D'ABRUZZO

LEGENDA FINANZIAMENTI

- P.O.P. 94-96 (realizzato)
- L. 24/0/90 (in fase di realizzazione)
- L. 34/1/95 (in fase di realizzazione)
- AREA INTERPORTO

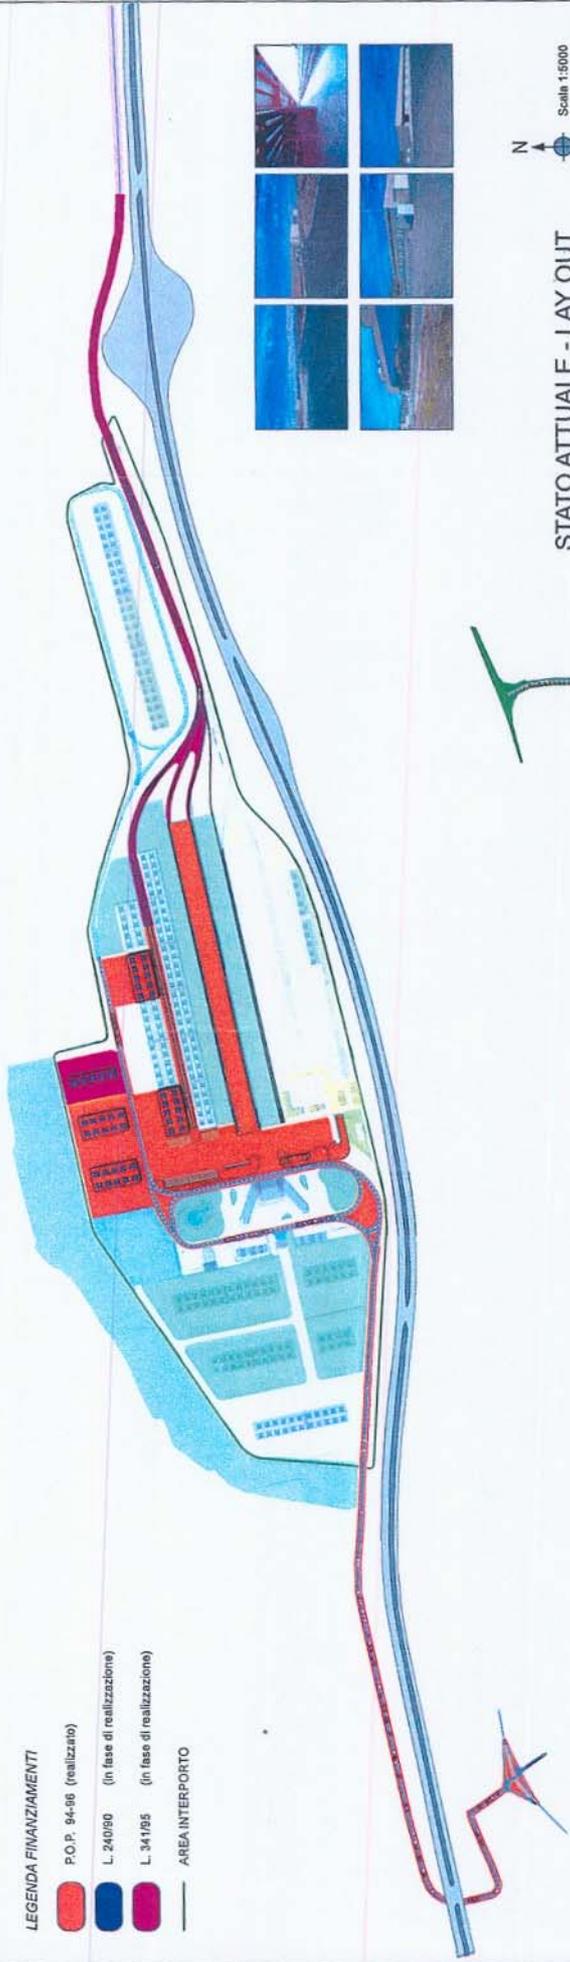

STATO ATTUALE - LAY OUT




LEGENDA FINANZIAMENTI

- P.O.P. 94-96
- L. 24/0/90
- L. 34/1/95
- INTESA ISTITUZIONALE DIPROGRAMMA
- Doc Up
- P.R.U.S.T.




A.P.Q. N.7. - ACCORDO DI PROGRAMMA QUADRO (Stato-Regione) - LAY OUT


INTERPORTO D'ABRUZZO : POTENZIAMENTO DELLA VIABILITA' D'ACCESSO - ALTERNATIVE DI PROGETTO

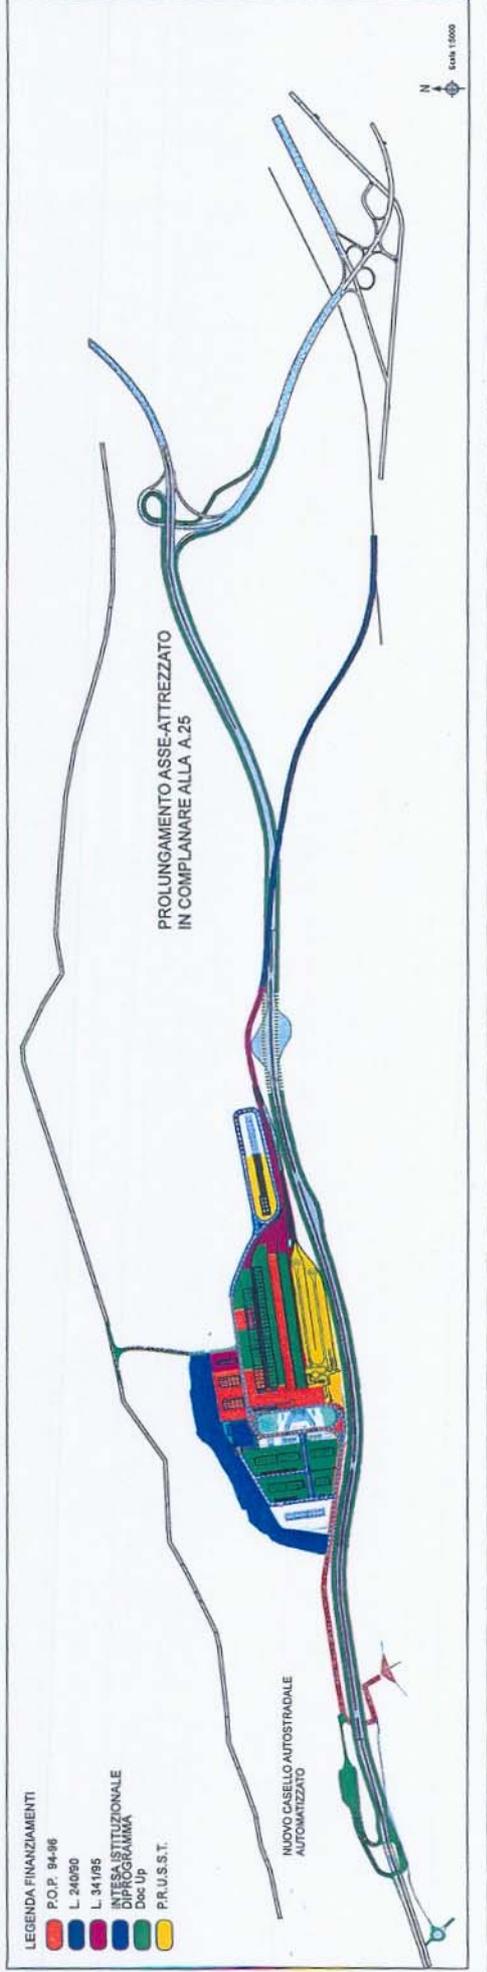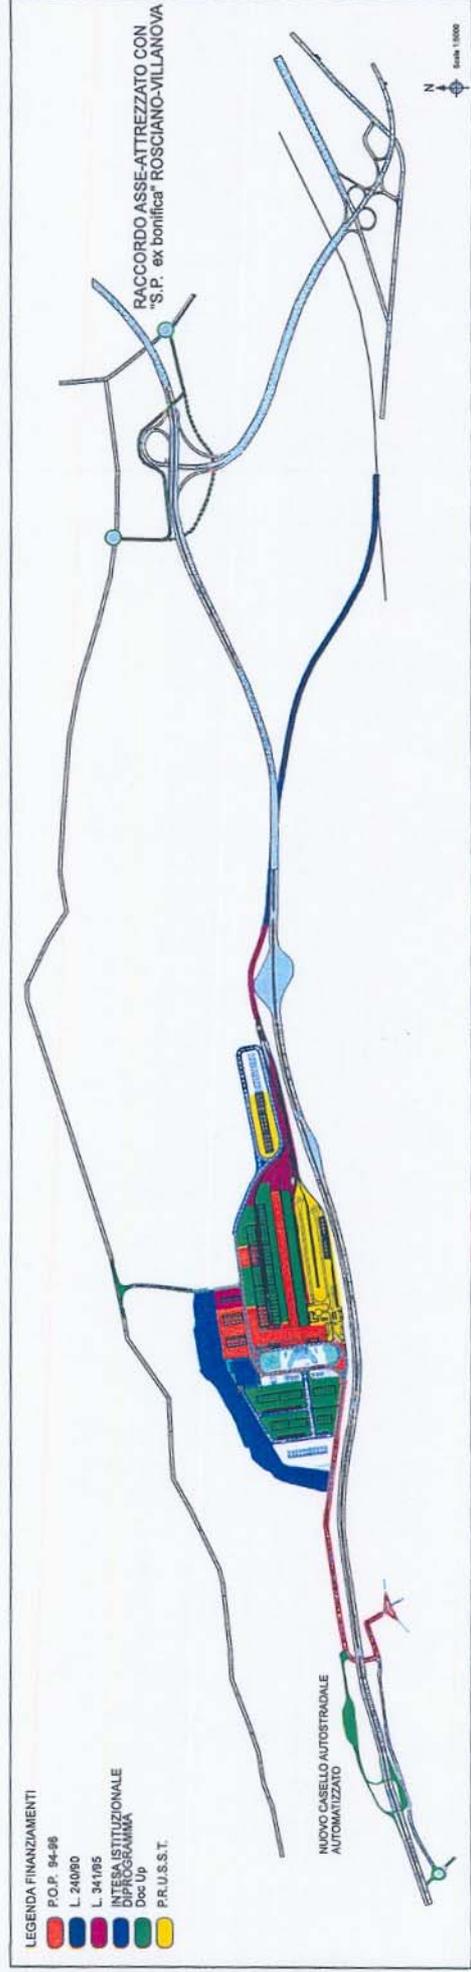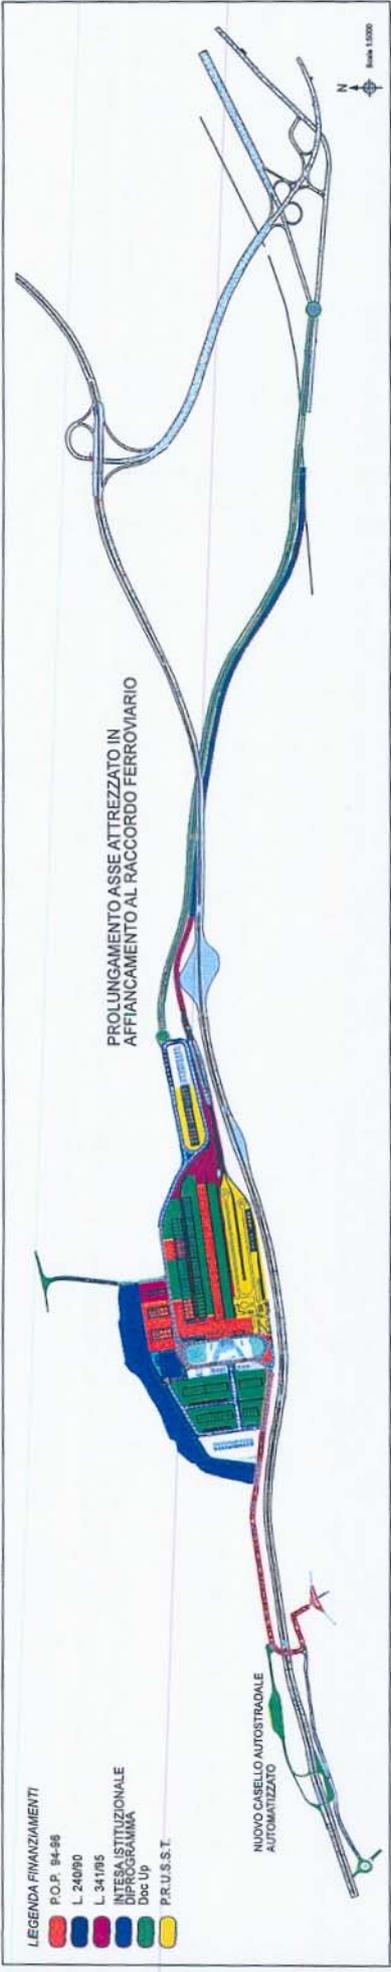

CENTRO MERCI DELLA MARSICA - AVEZZANO (AQ)

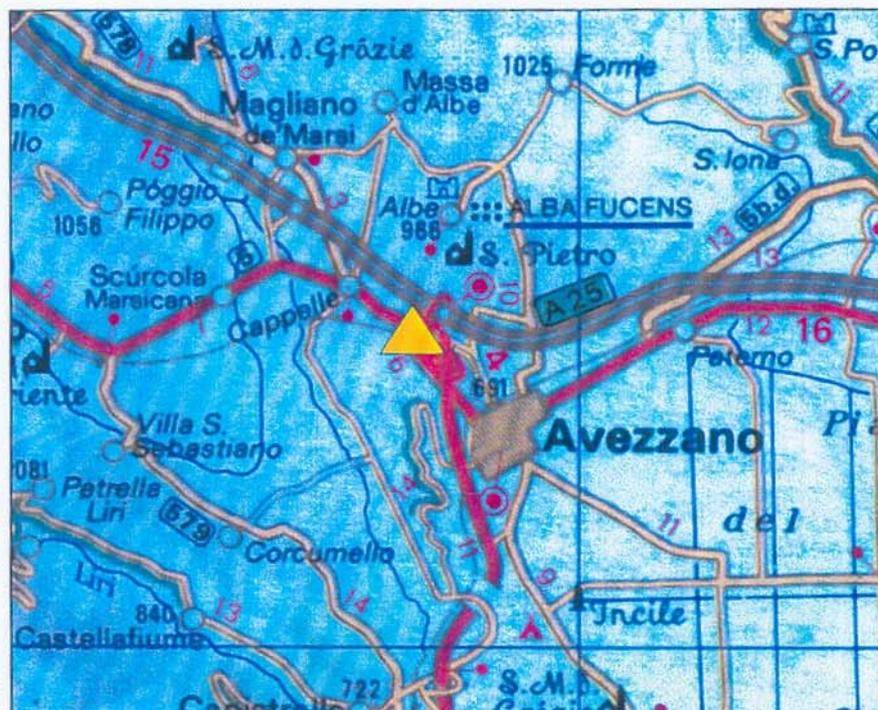


CENTRO MERCI DELLA "MARSICA" - AVEZZANO

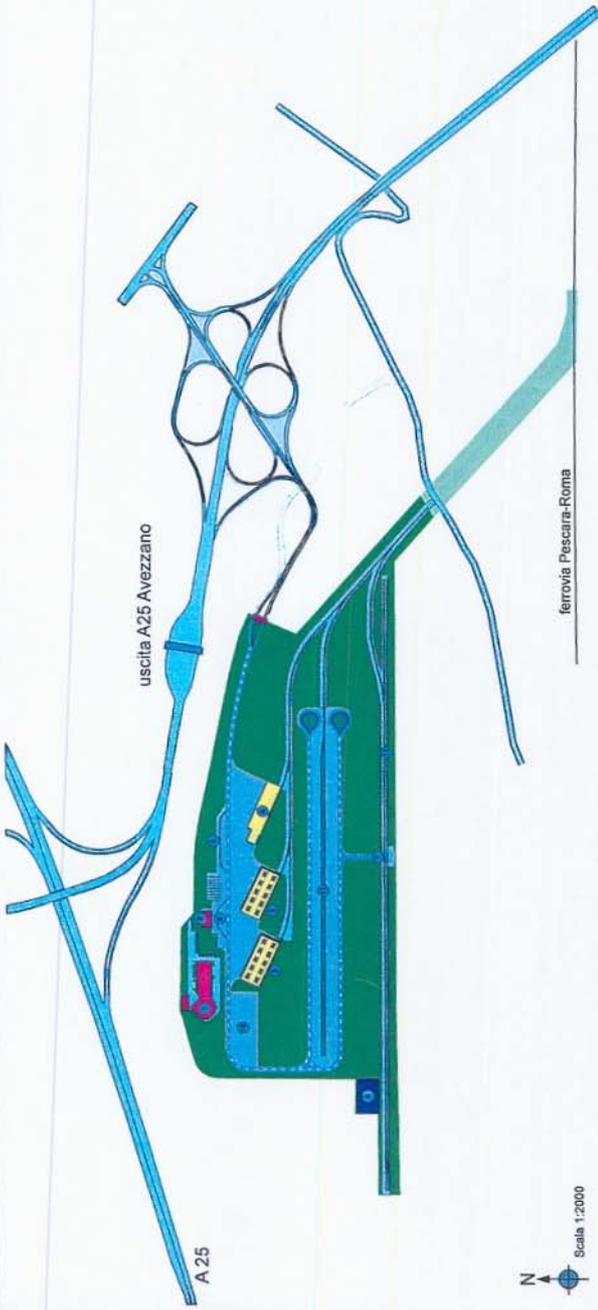

stato attuale



- 1 EDIFICIO SERVIZI
- 2 EDIFICIO CONTROLLO ACCESSI
- 3 EDIFICIO MAGAZZINO RIBALTA
- 4 PIANO DI CARICO SCOPERTO
- 5 EDIFICIO OFFICINA
- 6 PESAA PONTE STRADALE
- 7 PESAA PONTE FERROVIARIO
- 8 DISTRIBUTORE CARBURANTI
- 9 VASCA DI LAMINAZIONE
- 10 AREA STOCCAGGIO CONTAINER (LUNGO TERMINE)
- 11 AREA STOCCAGGIO CONTAINER (BREVE TERMINE)
- 12 FASCIO DI PRESA E CONSEGNA

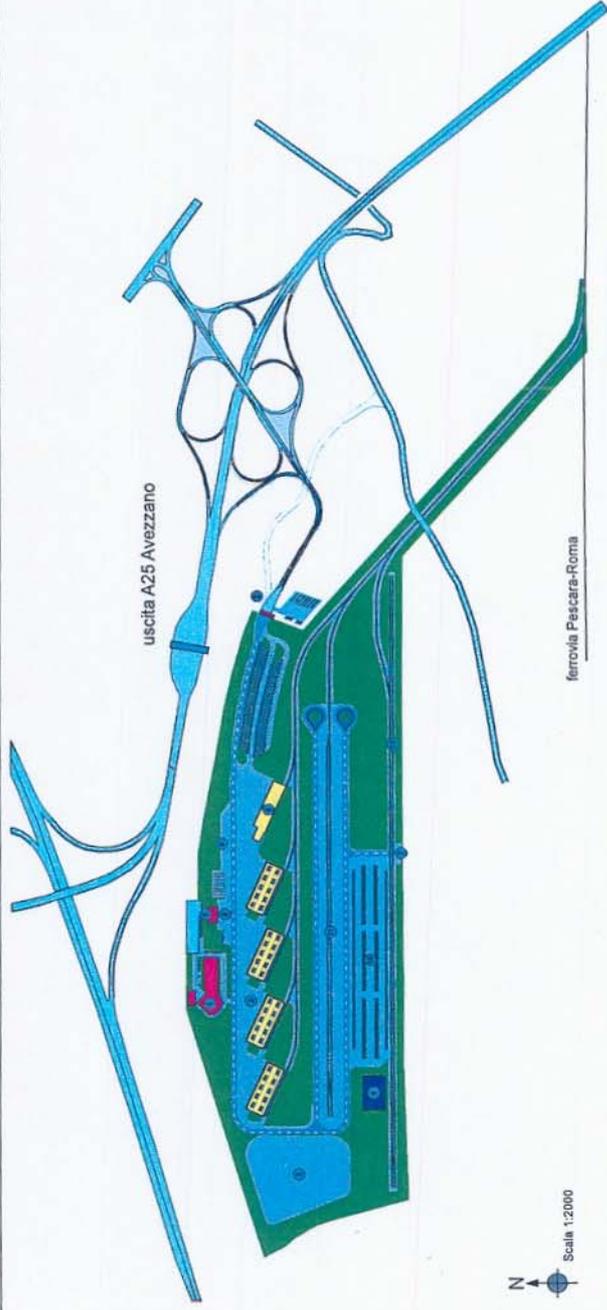

progetto


- 1 EDIFICIO SERVIZI
- 2 EDIFICIO CONTROLLO ACCESSI
- 3 EDIFICI MAGAZZINI RIBALTA
- 4 PIANO DI CARICO SCOPERTO
- 5 EDIFICIO OFFICINA
- 6 PESAA PONTE STRADALE
- 7 PESAA PONTE FERROVIARIO
- 8 DISTRIBUTORE CARBURANTI
- 9 VASCA DI LAMINAZIONE
- 10 AREA STOCCAGGIO CONTAINER (LUNGO TERMINE)
- 11 AREA STOCCAGGIO CONTAINER (BREVE TERMINE)
- 12 FASCIO DI PRESA E CONSEGNA
- 13 AUTOCENTRO
- 14 RACCORDO AUTOSTRADALE
- 15 BAR-SERVIZI

AUTOPORTO ROSETO degli ABRUZZI (TE)

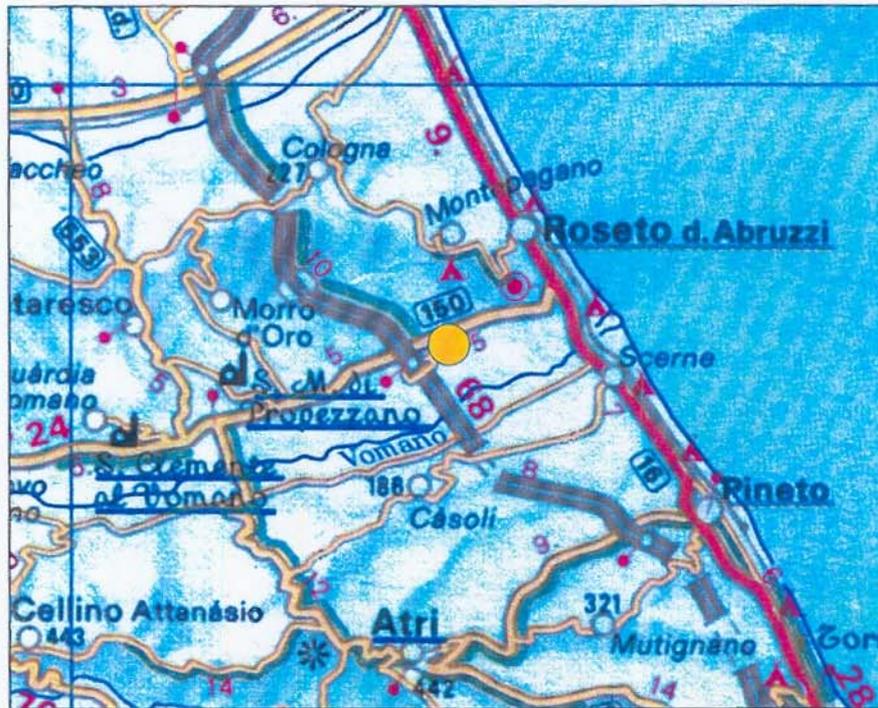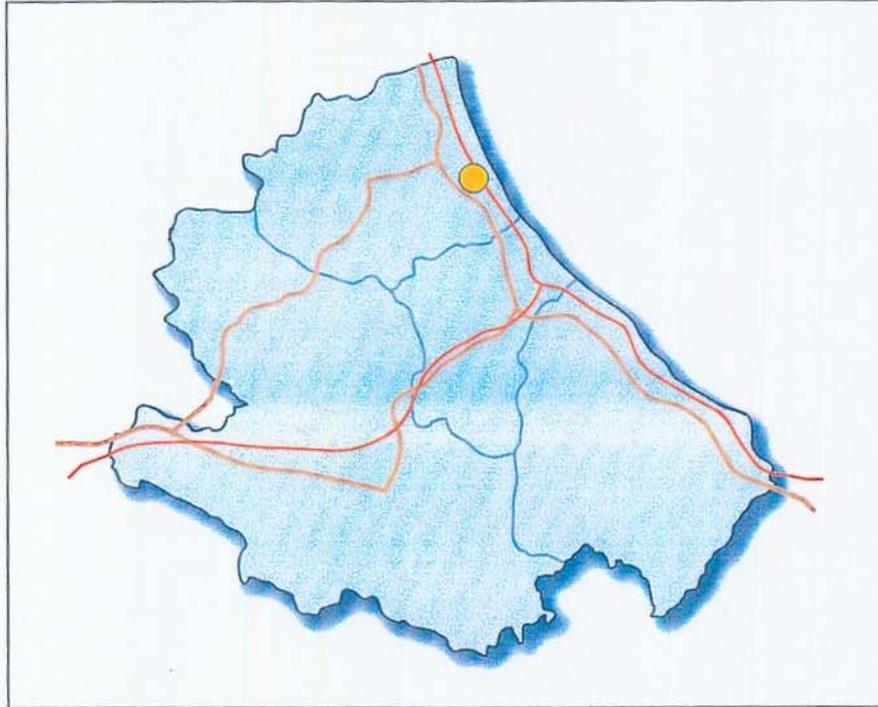

AUTOPORTO DI ROSETO d. ABRUZZI

STATO ATTUALE

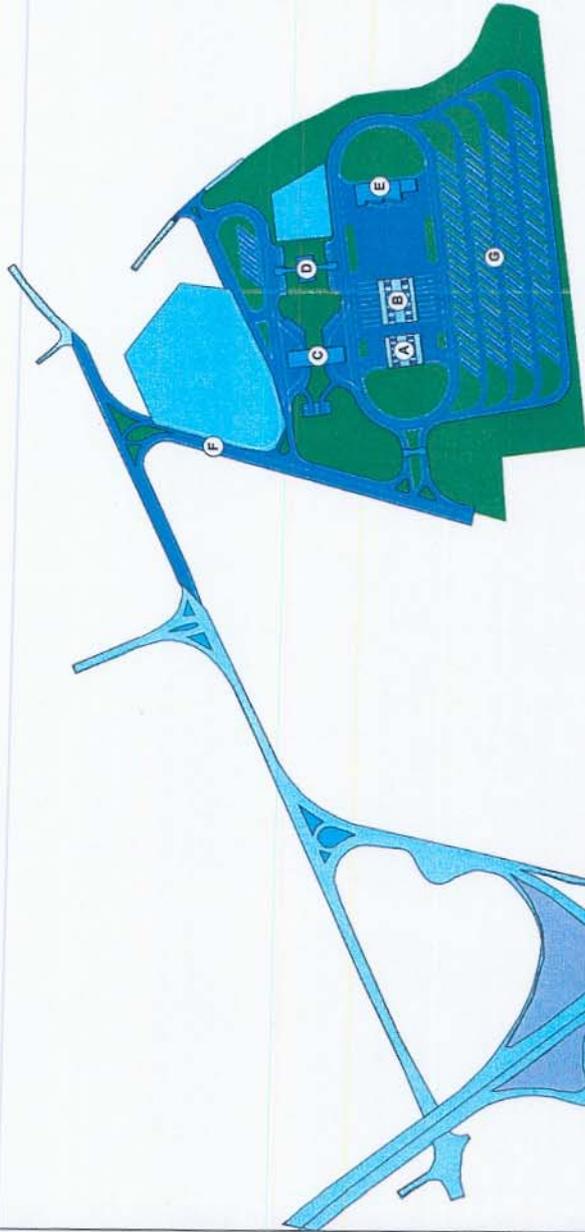


LEGENDA

- (A) AREA STOCCAGGIO
- (B) MAGAZZINI RIBALTA
- (C) DISTRIBUZIONE CARBURANTE
- (D) DIURNO
- (E) PIANO DI CARICO
- (F) RACCORDO CON A14
- (G) SOSTA T.I.R.



A 14

AMPLIAMENTO

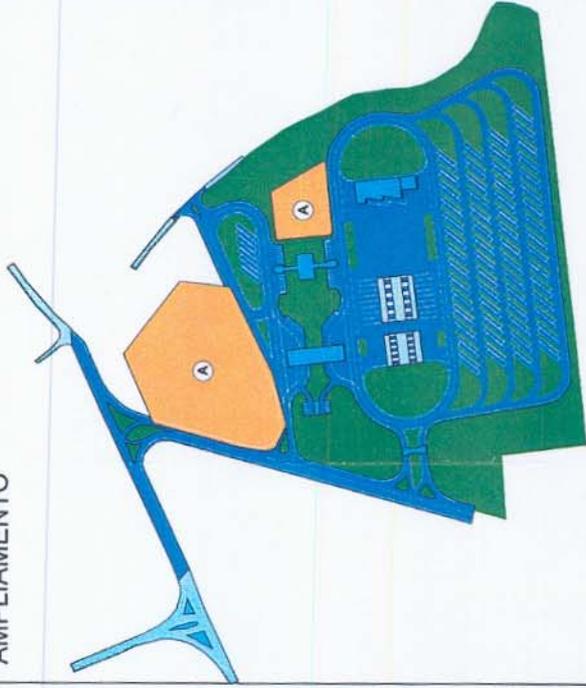

LEGENDA

- (A) AMPLIAMENTI FUTURI




AUTOPORTO DI VASTO SAN SALVO (CH)



AUTOPORTO DI VASTO S.SALVO

stato attuale

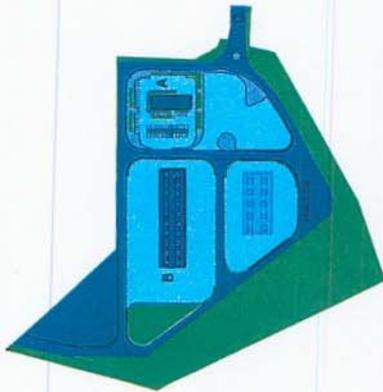


LEGENDA

- (A) AREA DIREZIONALE EDIFICIO UFFICI
- (B) MAGAZZINO GOMMA-GOMMA
- (C) BARRIERA INGRESSI

Scala 1:1000



prossima realizzazione

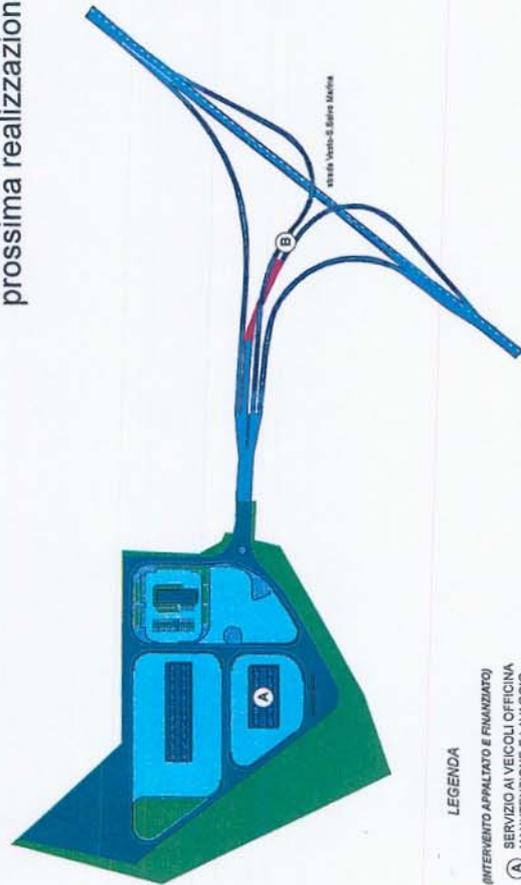


LEGENDA

- (INTERVENTO APPALZATO E FINANZIATO)
- (A) SERVIZIO AI VEICOLI OFFICINA MANUTENZIONE E LAVAGGIO
- (INTERVENTO DA FINANZIARE)
- (B) RACCORDO CON STRADA VASTO-S.SALVO MARINA

Scala 1:1000



progetto

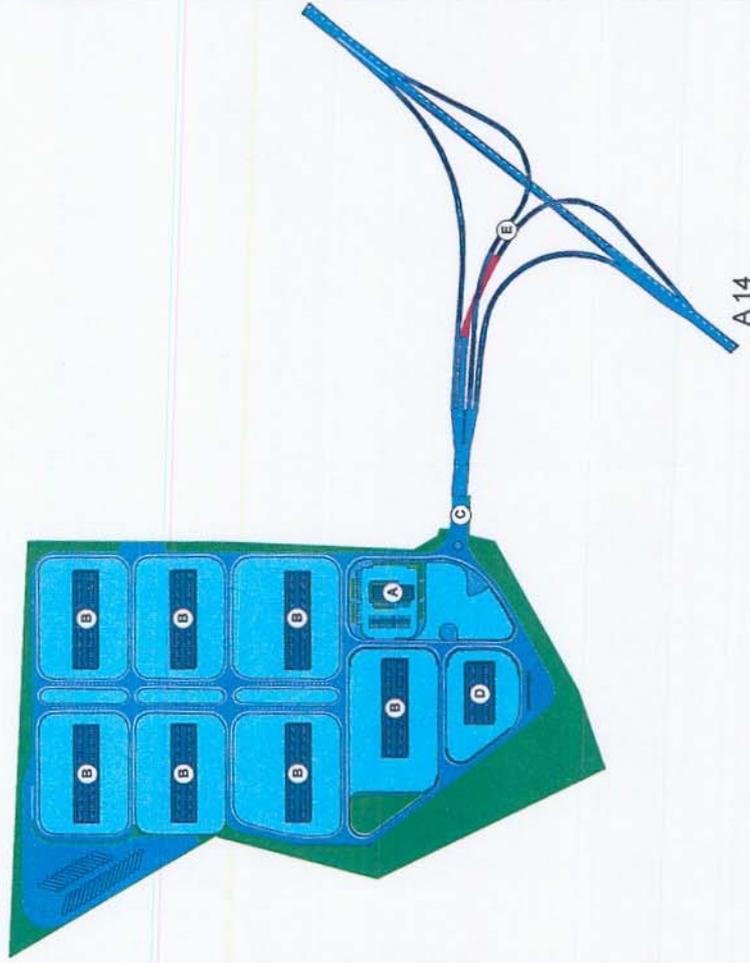

LEGENDA

- (A) AREA DIREZIONALE EDIFICIO UFFICI
- (B) MAGAZZINO GOMMA-GOMMA
- (C) BARRIERA INGRESSI
- (D) SERVIZIO AI VEICOLI OFFICINA MANUTENZIONE E LAVAGGIO
- (E) RACCORDO CON STRADA VASTO-S.SALVO MARINA


Scala 1:1000



PIASTRA LOGISTICA DI "CASTELLALTO" (TE)




AEROPORTO PAOLO LIBERI - PESCARA

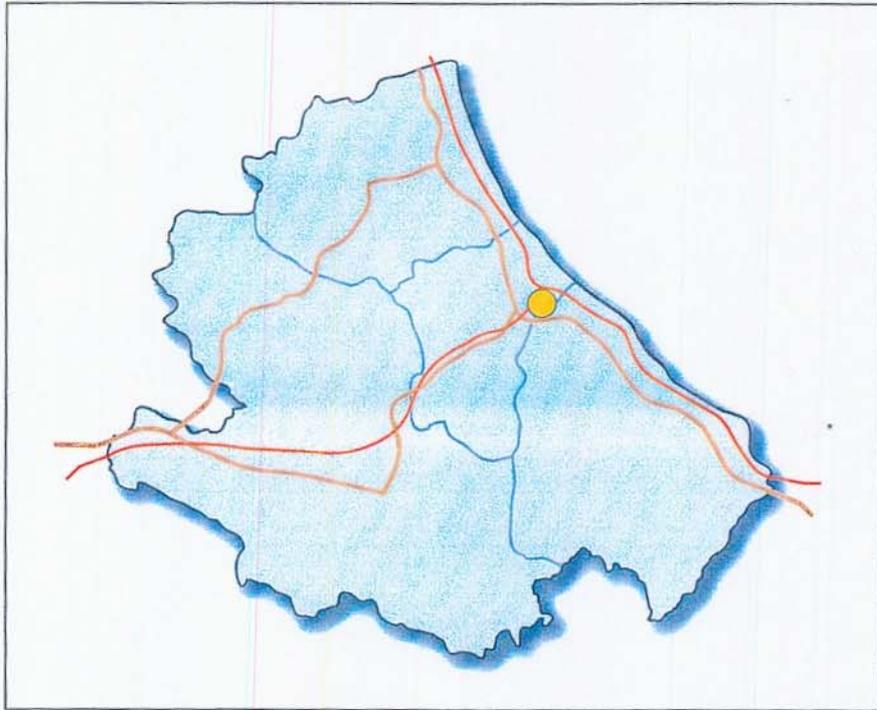


AEREOPORTO P.LIBERI - PESCARA


stato attuale

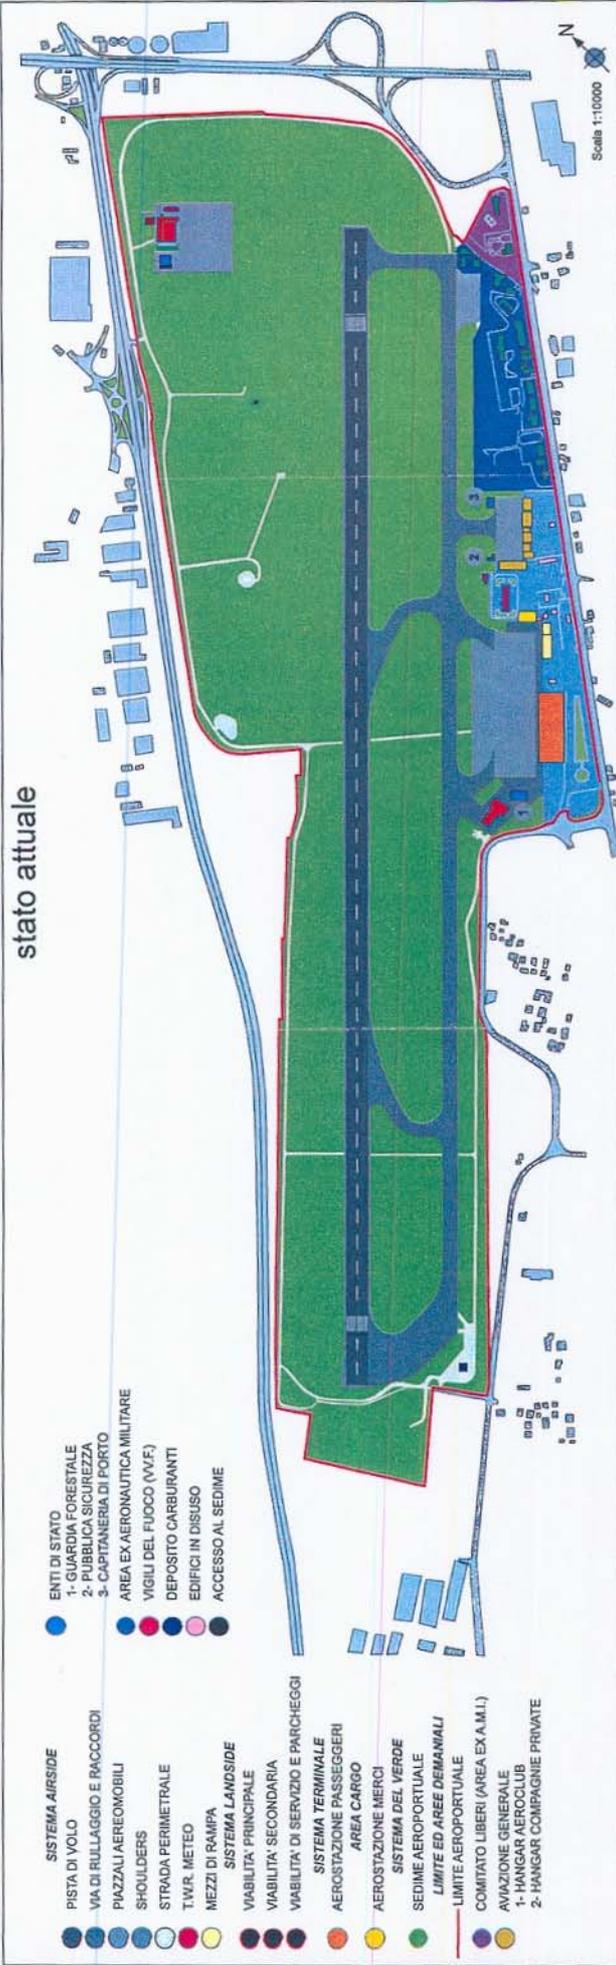

progetto

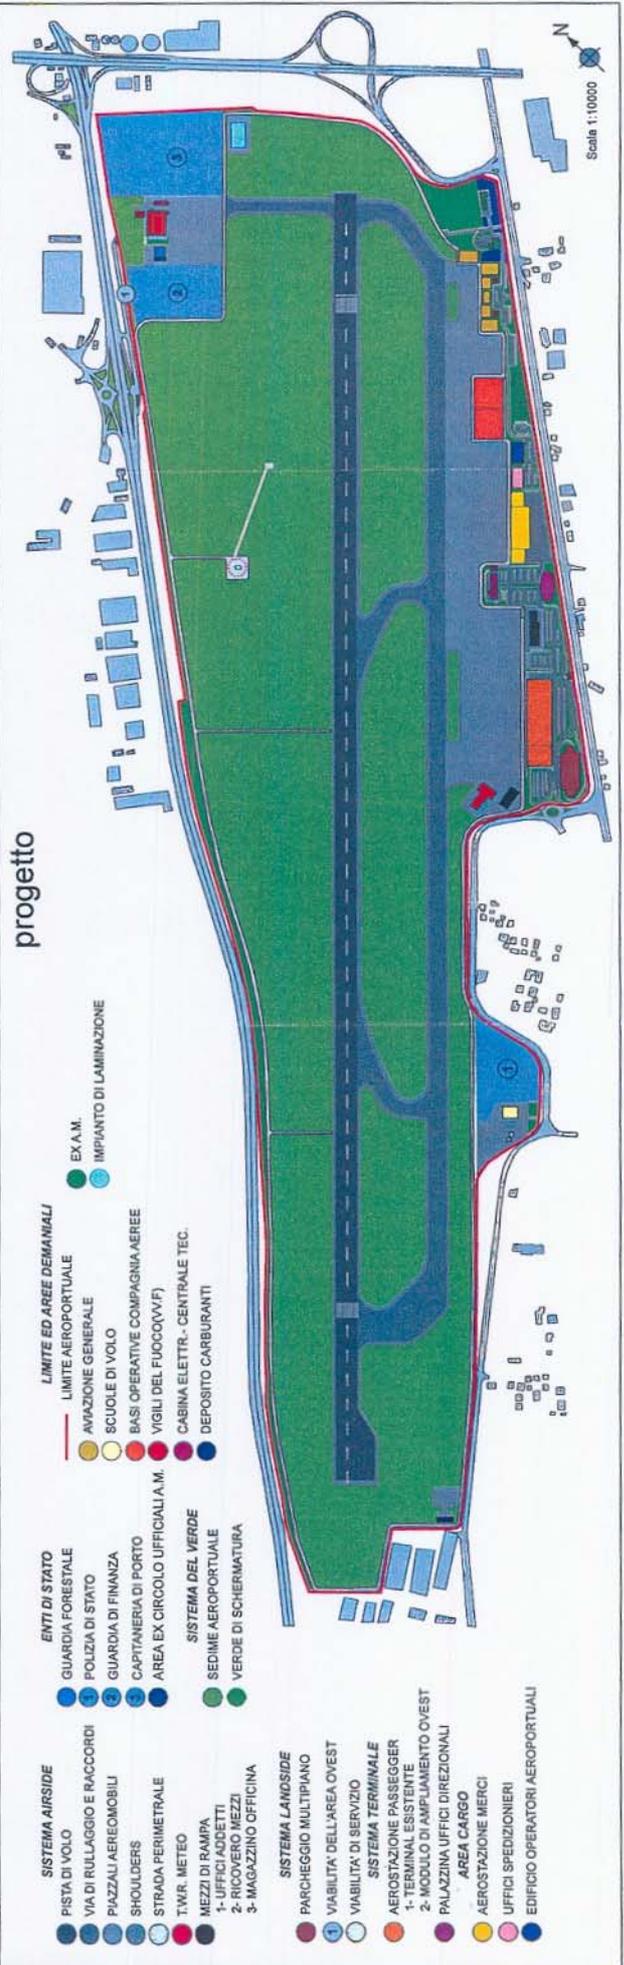


AEROPORTO DI PRETURO (AQ)

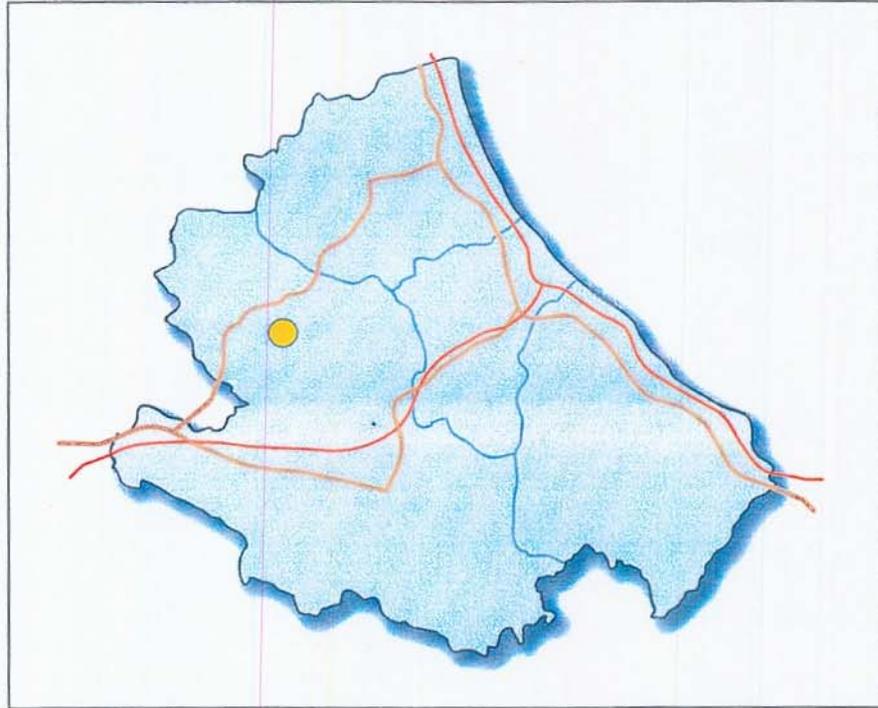


AEROPORTO DI PRETURO - L'AQUILA

STATO ATTUALE

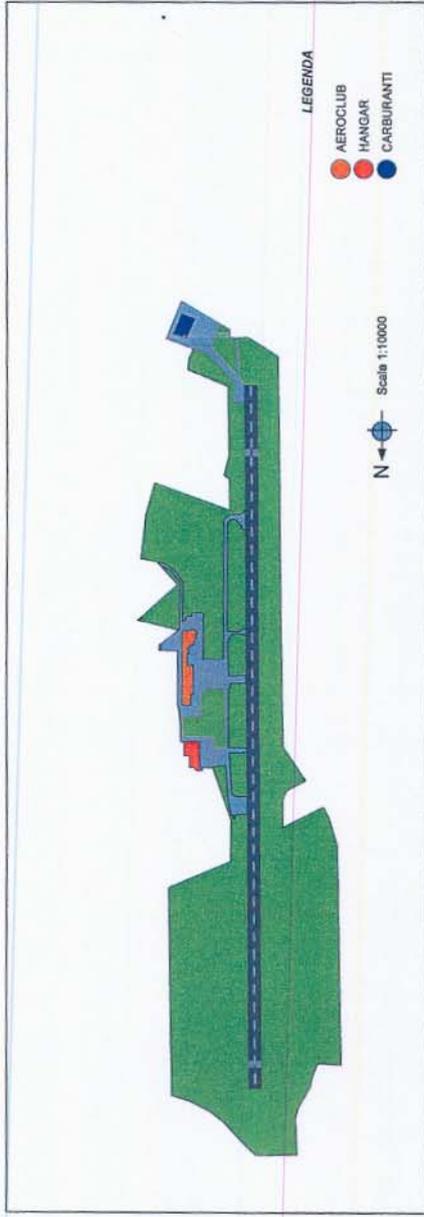


PORTO DI ORTONA (PE)

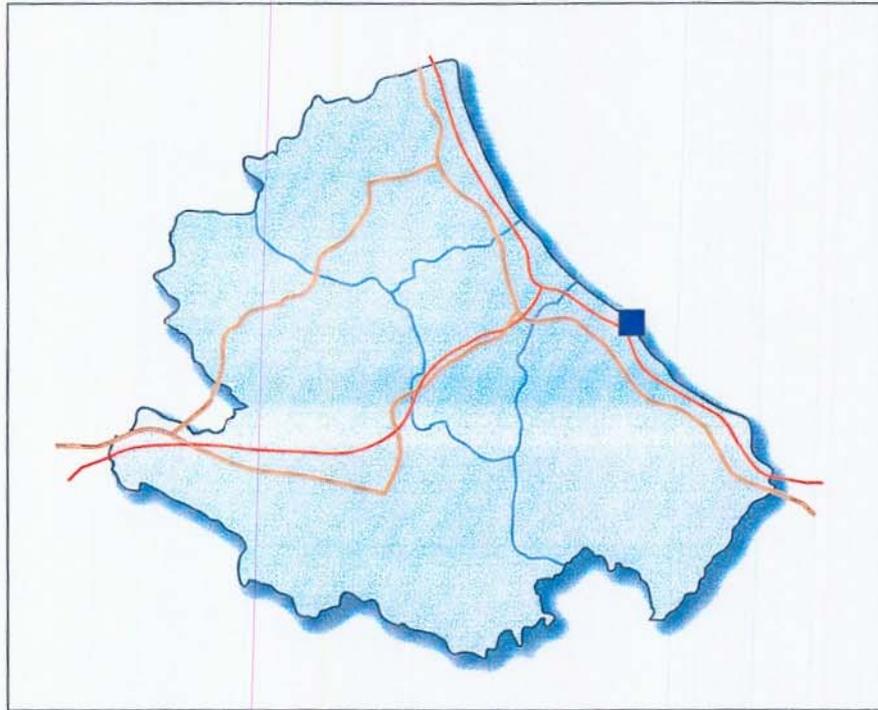


PORTO DI ORTONA

Stato attuale

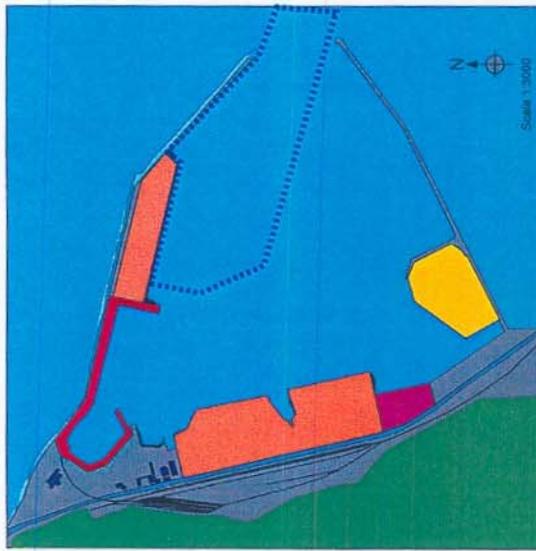


- PESCA
- DIPORTO NAUTICO
- COMMERCIALE
- CANTIERE NAVALE
- ZONA ESCAVATA A -7,50 m

Piano regolatore portuale del 1969 (CSLLPP n. 187/1969)

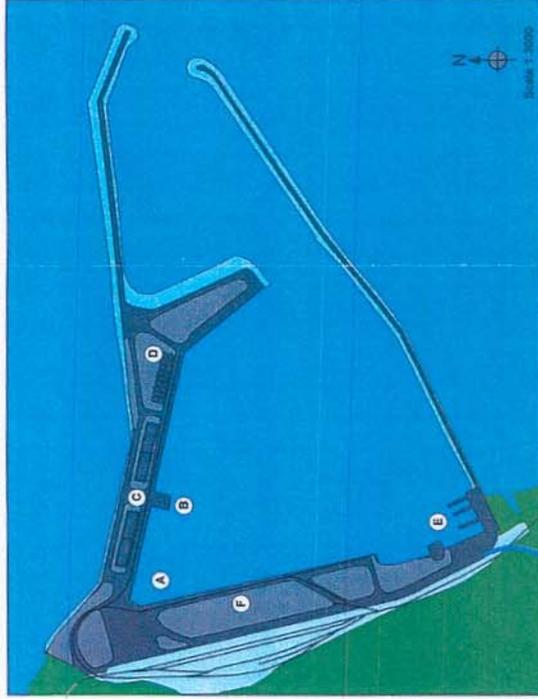


- ATTIVITA' ITTICHE
- MOLO TRAGHETTI
- MAGAZZINI
- SILOS
- ATTIVITA' TURISTICA
- STOCCAGGIO CONTAINER

Variante al piano regolatore portuale approvata dal Consorzio Industriale val Pescara A.S.I. (5/09/1990)

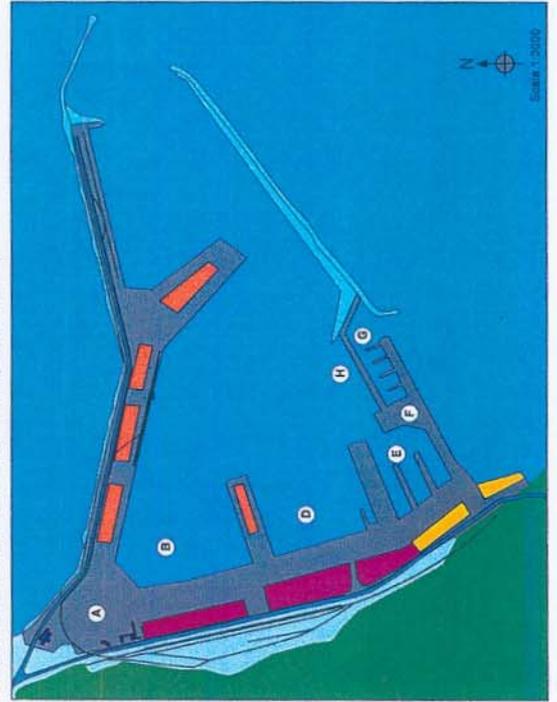


- AREE IN CONCESSIONE
- SILOS E MAGAZZINI
- AREE PARCHEGGI
- AREA PORTUALE
- AREA SERVIZI E GESTIONE PORTUALI
- ATTIVITA' COMMERCIALI
- ATTIVITA' CANTIERISTICA MINORE
- ATTIVITA' ITTICA
- ATTIVITA' TURISTICA
- ATTIVITA' NAUTICA DA DIPORTO
- MOLO TRAGHETTI
- ATTIVITA' COMMERCIALI

APQ n. 14 - Accordo di Programma Quadro per interventi previsti con fondi di cui al progetto definitivo della delibera CIPE 36/2000 e 84/2000

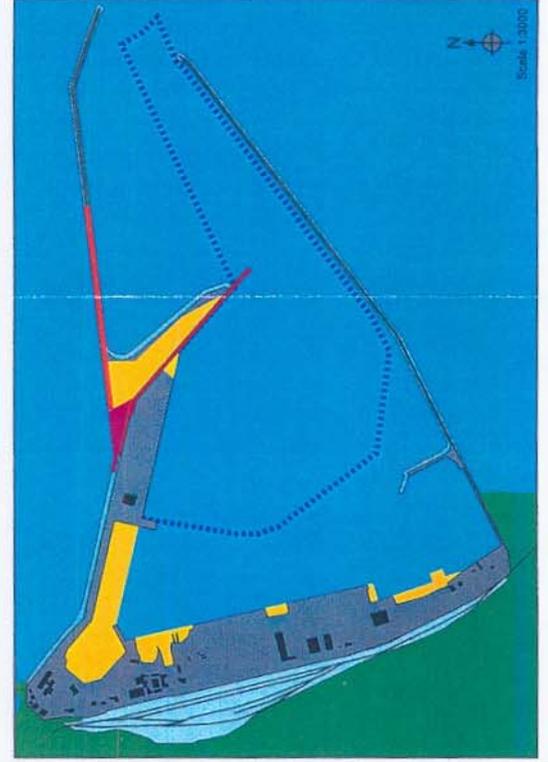

- LEGENDA INTERVENTI
- NUOVE OPERE
 - OPERE DA REALIZZARE NELL'AMBITO DEL 1° LOTTO FUNZIONALE
 - OPERE DA REALIZZARE NELL'AMBITO DEL 1° LOTTO FUNZIONALE
 - SALVAMENTI E DEMOLIZIONI
 - DRAGAGGI

PORTO DI PESCARA

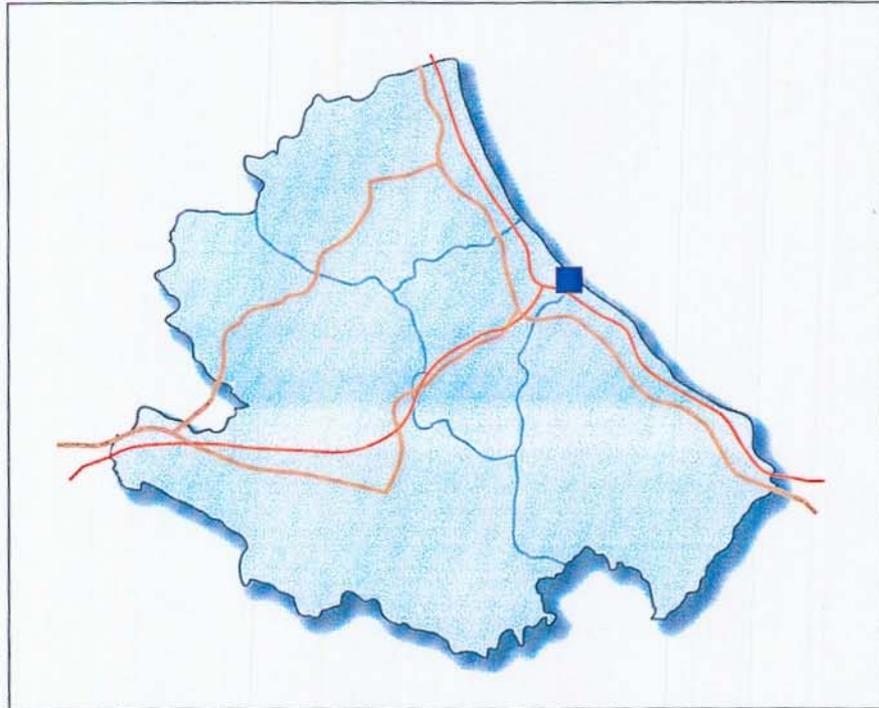


PORTO DI PESCARA

Stato attuale (opere previste nel P.R.P)




- TRAFFICO MERCI E PASSEGGERI
- MERCATO ORTOFRUTTICOLO
- CAPITANERIA DI PORTO
- ATTRACCO PESCHERECCI
- NAUTICA DA DIPORTO
- DEPOSITO COMBUSTIBILI
- OPERE REALIZZATE NELL'AMBITO DELLA 1ª FASE DEL P.R.P
- OPERE REALIZZATE NELL'AMBITO DELLA IIª FASE DEL P.R.P

Proposta S.d.F Regionale

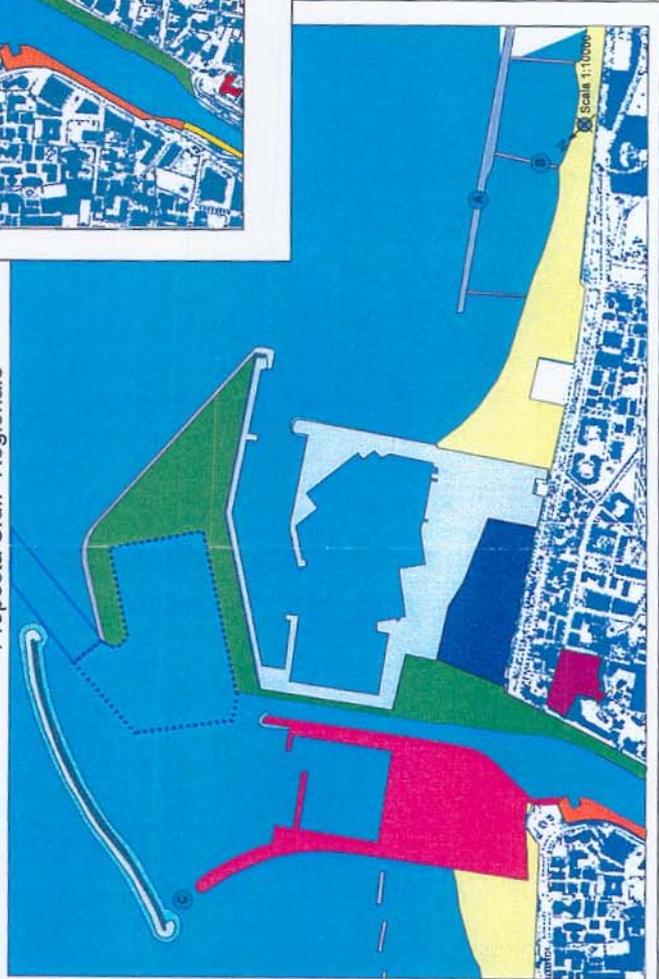



- DARSENA TRAGHETTI E NAVI PASSEGGERI
 - TRAFFICO MERCI
 - MERCATO ORTOFRUTTICOLO
 - CAPITANERIA DI PORTO
 - ATTRACCO PESCHERECCI
 - DARSENA PESCHERECCI
 - NAUTICA DA DIPORTO
 - DEPOSITO COMBUSTIBILI
 - ZONA ESCAVATA A - 9 m
 - ZONA ESCAVATA A - 8 m
- Misure di adeguamento del sistema di difesa costiera
- ABBASSAMENTO DELLA QUOTA DI CORONAMENTO DELLA BARRIERA ESISTENTE
 - COLLEGAMENTI TRA I PENNELLI ESISTENTI E LA BARRIERA SOMMERSA
 - PIANNE MOBILI

Adeguamento al P.R.P proposto del Genio Civile OO.MM di Ancona e dell'A.N.P.A

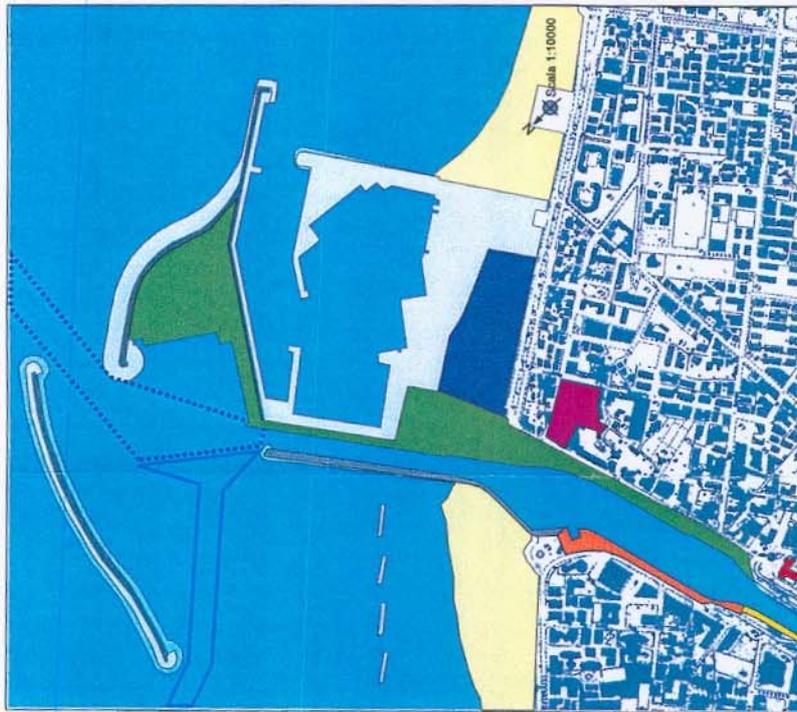

- TRAFFICO MERCI E PASSEGGERI
- MERCATO ORTOFRUTTICOLO
- CAPITANERIA DI PORTO
- ATTRACCO PESCHERECCI
- NAUTICA DA DIPORTO
- DEPOSITO COMBUSTIBILI
- ZONA ESCAVATA A - 8 m
- ZONA ESCAVATA A - 5 m

PORTO DI VASTO PUNTA PENNA (CH)

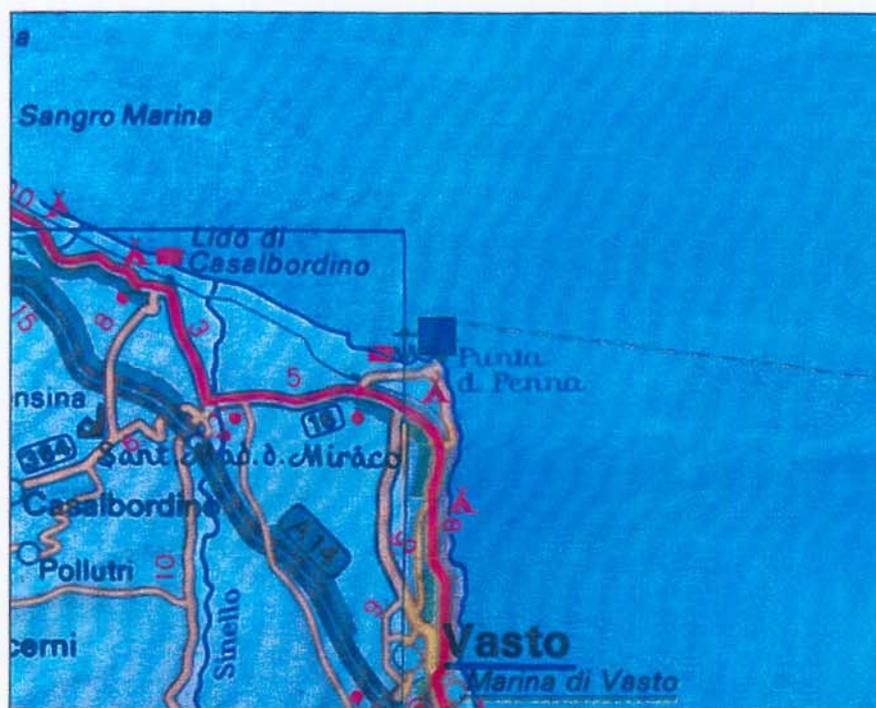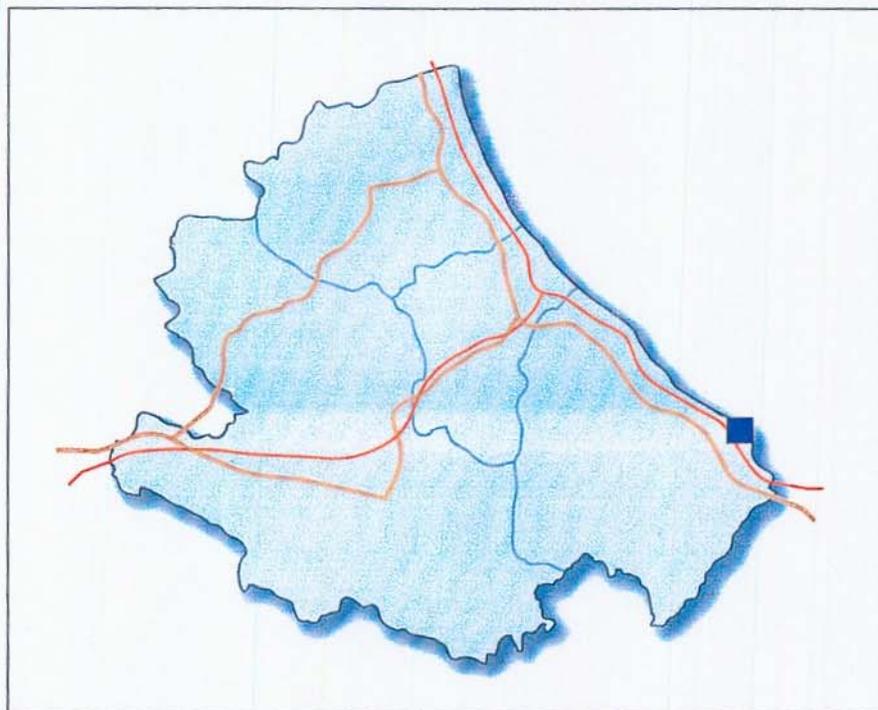

PORTO DI VASTO - PUNTA PENNA

Stato attuale



- 1 BANCHINA PESCHERECCI
- 2 BANCHINA DI RIVA
MERCÌ E MANUTENZIONE
- 3 MERCATO ITTICO
- 4 BANCHINA DI LEVANTE (MERCÌ)

APQ n.14 - Accordo di Programma Quadro per interventi di completamento del porto




- RISTRUTTURAZIONE MERCATO ITTICO
- RISTRUTTURAZIONE E ADEGUAMENTO BANCHINA DI RIVA
- AMPLIAMENTO BANCHINA DI LEVANTE
- POTENZIAMENTO VIABILITA' ACCESSO AL PORTO

proposta progettuale da PRG adottato




- AREA PESCHERECCI E NAUTICA DA DIPORTO
- AREA TRAGHETTI (stagionale)
- AREA RO-RO E MERCÌ VARIE
- AREA MERCÌ VARIE
- AREA RINFUSE
- AREA A DISPOSIZIONE DEI SERVIZI PORTUALI
- EDIFICI SERVIZI PORTUALI E FUNZIONI COMMERCIALI
- RIQUALIFICAZIONE E COMPENSAZIONE AMBIENTALE
- CINTA DOGANALE ATTUALE
- CINTA DOGANALE
- LIMITE DEMANIALE
- COLLEGAMENTO FERROVIARIO I GALLERIA
- ISOBATE RICAVATE DALLA Carta Nautica n° 33

PORTO DI GIULIANOVA (TE)

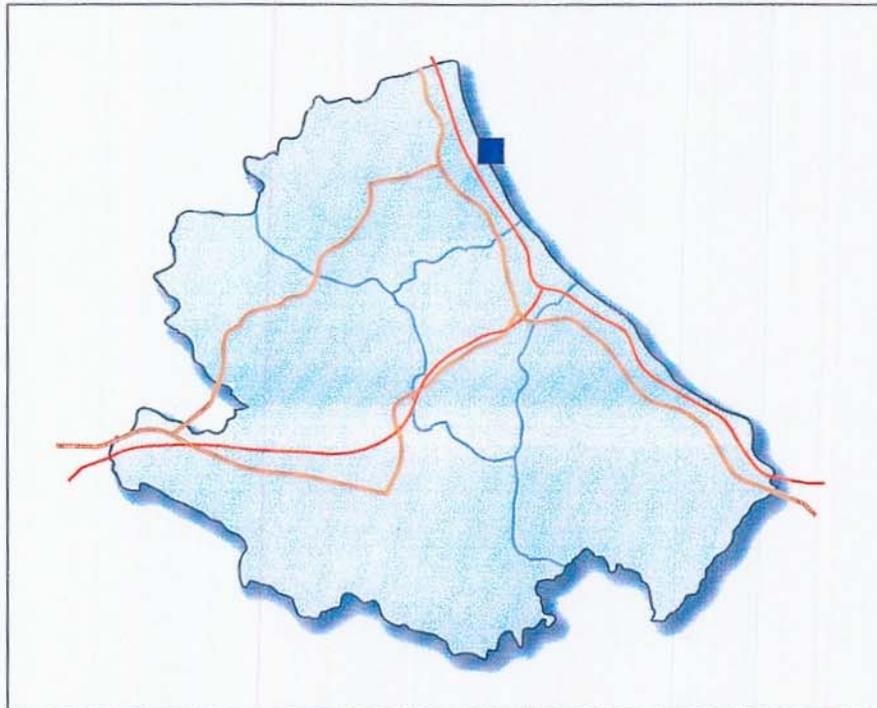


PORTO DI GIULIANOVA

Stato attuale : planimetria

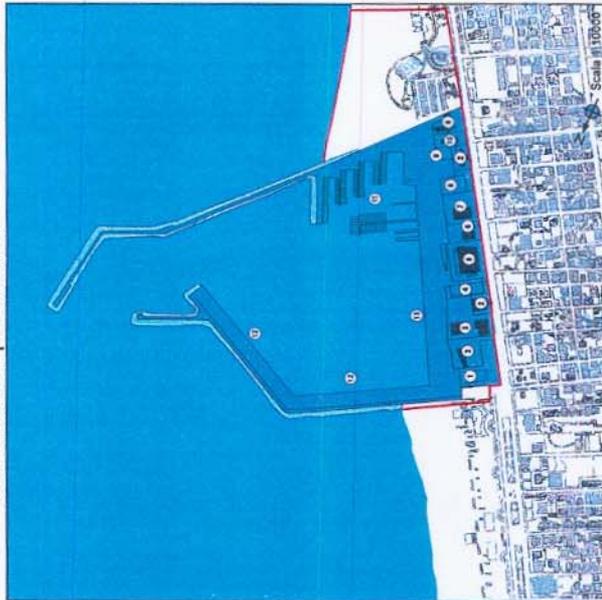

- 1 VERDE ATTREZZATO
- 2 CAPITANERIA
- 3 CANTIERE NAUTICO
- 4 ATTIVITA' COMMERCIALI
- 5 MERCATO ITTICO COMUNALE
- 6 ENTE PORTO
- 7 CANTIERE PER LA PESCA
- 8 IMPIANTO TRATTAMENTO MOLLUSCHI
- 9 LEGA NAVALE
- 10 CIRCOLO NAUTICO
- 11 ORMEGGI NAUTICA DA DIPORTO
- 12 ATTIVITA' NAUTICA DA DIPORTO
- 13 ORMEGGI PESCHERECCI
- 14 TRANSITI
- 15 LIMITI AREA PORTUALE

Stato attuale : zonizzazione

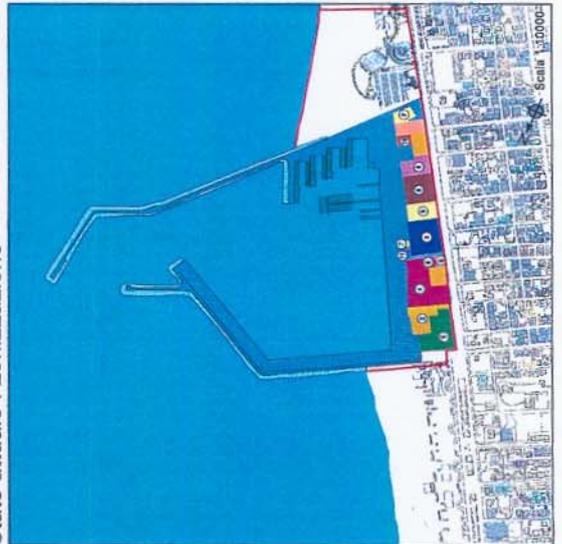

- 1 IMPIANTI RICREATIVI
- 2 AMMINISTRAZIONE MILITARE
- 3 VENDITA PRODOTTI ITTICI
- 4 ARTIGIANATO E COMMERCIALE
- 5 COMMERCIALE
- 6 RISTORAZIONE
- 7 INDUSTRIA
- 8 AMMINISTRATIVO
- 9 ASSOCIAZIONE DIPORTISTICA
- 10 ASSOCIAZIONE DIPORTISTICA
- 11 LIMITI AREA PORTUALE

Piano regolatore portuale 02/2003 : planimetria




- 1 PARCO ATTREZZATO
- 2 ACCESSO ALLA PASSEGGIATA
- 3 BLOCCO SERVIZI
- 4 PASSEGGIATA SOPRAELEVATA
- 5 ACCESSO CARRABILE PER :
 - 5.1 banchina peschereccia
 - 5.2 banchina turistica
 - 5.3 banchina passeggeri
- 6 PARCHEGGIO INTERRATO
- 7 PARCHEGGIO A RASO
- 8 CANTIERE NAVALE
- 9 ATTIVITA' ARTIGIANALI
- 10 CAPITANERIA DI PORTO, uffici e alloggi
- 11 CAPITANERIA DI PORTO, controllo
- 12 DEPURAZIONE MOLLUSCHI
- 13 ATTIVITA' COMMERCIALI-ESPOSITIVE
- 14 SEDE ENTE PORTO
- 15 BAR-SERVIZI
- 16 UFFICI
- 17 CIRCOLI NAUTICI
- 18 POLIFUNZIONALE
- 19 ATTREZZATURE SPORTIVE
- 20 STAZIONE MARITTIMA : servizi-doganati-biglietteria-ristorazione ecc.
- 21 ATTRAFFICO ALISCAFO
- 22 MERCATO ITTICO

Piano regolatore portuale : proposta di zonizzazione portuale




- 1 AREA PESCA ARMATORIALE PROFESSIONALE
- 2 AREA APPRODO TURISTICO
- 3 AREA APPRODO (ALISCAFO)
- 4 AREA DI CONNESSIONE URBANA PARCO ATTREZZATO
- 5 AREA DI CONNESSIONE URBANA ATTIVITA' COMMERCIALI
- 6 AREA DI CONNESSIONE URBANA ATTIVITA' RICREATIVE
- 7 ATTIVITA' PRODUTTIVE
- 8 VERDE
- 9 ATTIVITA' PRODUTTIVE (MERCATO ITTICO)
- 10 AUTORITA' MARITTIMA SEDE
- 11 AUTORITA' MARITTIMA AREA DI SERVIZIO E TORRE DI CONTROLLO
- 12 CIRCOLI NAUTICI-RISTORAZIONE-UFFICI-SERVIZI
- 13 SERVIZI CONNESSI ALL'AREA PASSEGGIERI
- 14 ATTRAFFICO ALISCAFO
- 15 SEDE ENTE PORTO
- 16 PASSEGGIATA SOPRAELEVATA
- 17 PARCHEGGI A RASO
- 18 PARCHEGGI INTERRATI
- 19 BOX A SERVIZIO PESCA PROFESSIONALE
- 20 AREA MOVIMENTAZIONE NATANTI
- 21 VIABILITA' INTERNA DI PROGETTO




APPRODO DI MARTINSICURO (TE)

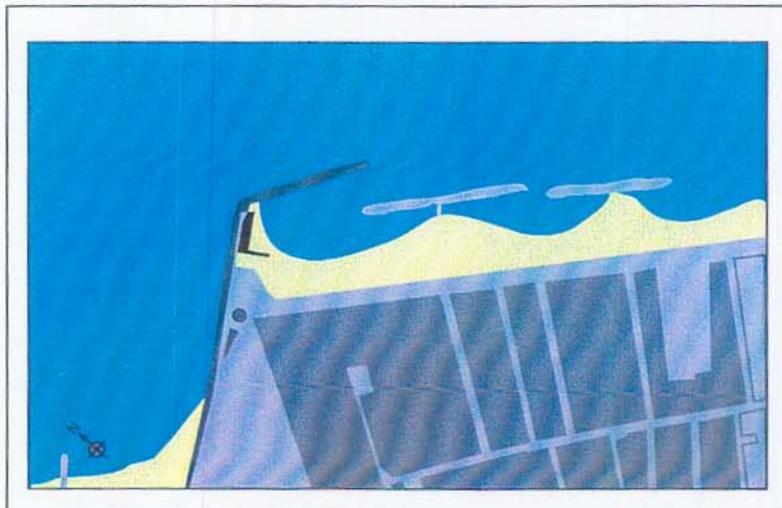

PORTO TURISTICO DI ROSETO Degli ABRUZZI (TE)

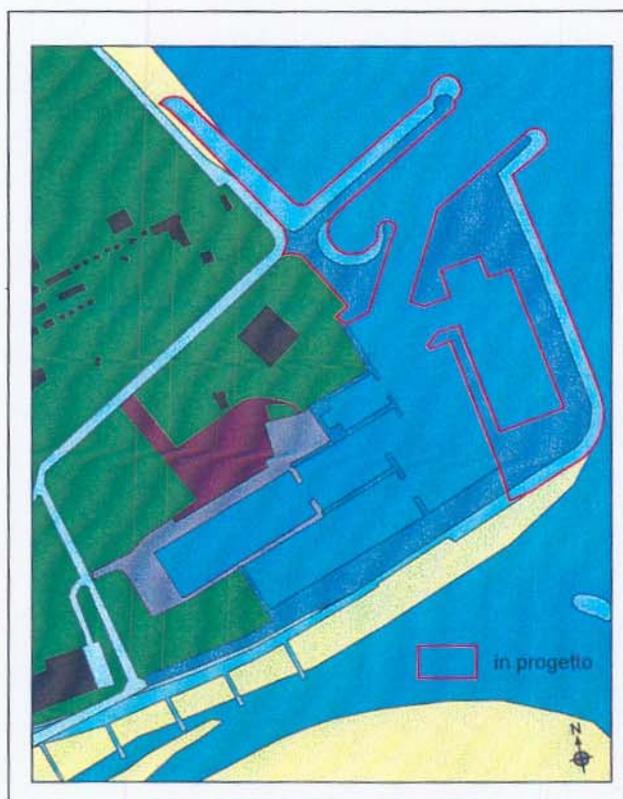


PORTO TURISTICO DI PINETO (TE)

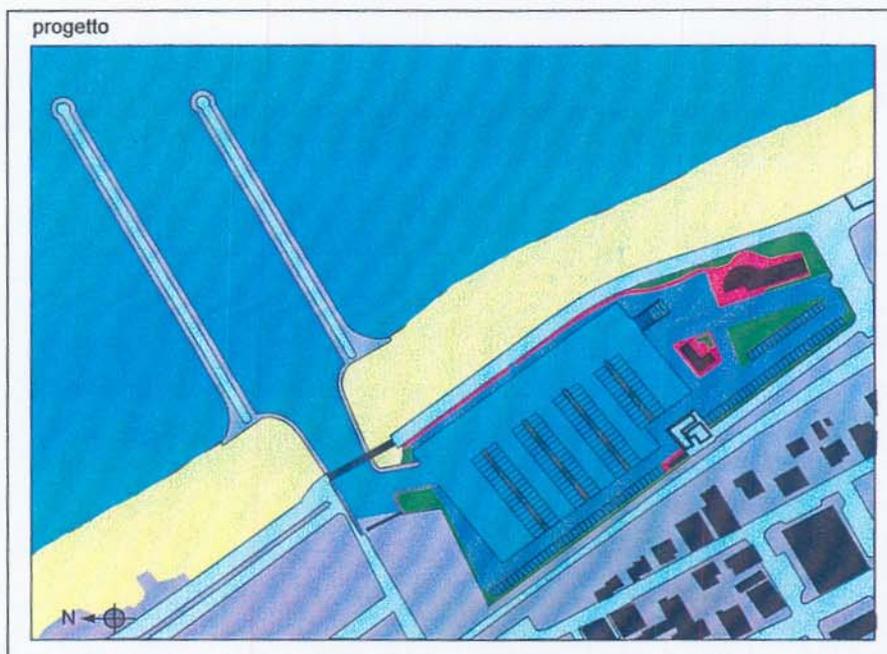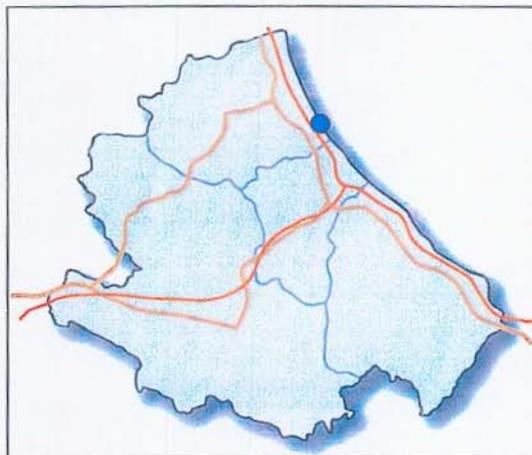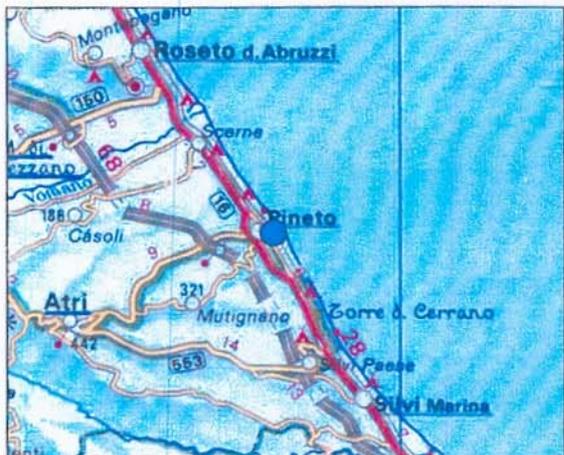


PORTO TURISTICO "PESCARA MARINA" - PESCARA




PORTO TURISTICO DI FRANCAVILLA al MARE

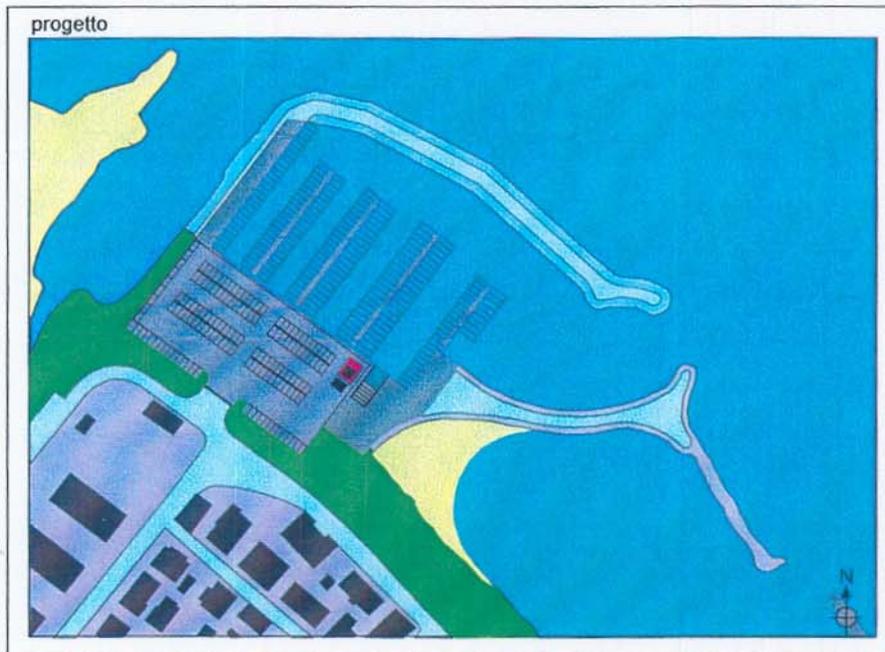


PORTO TURISTICO DI SAN VITO CHIETINO (CH)

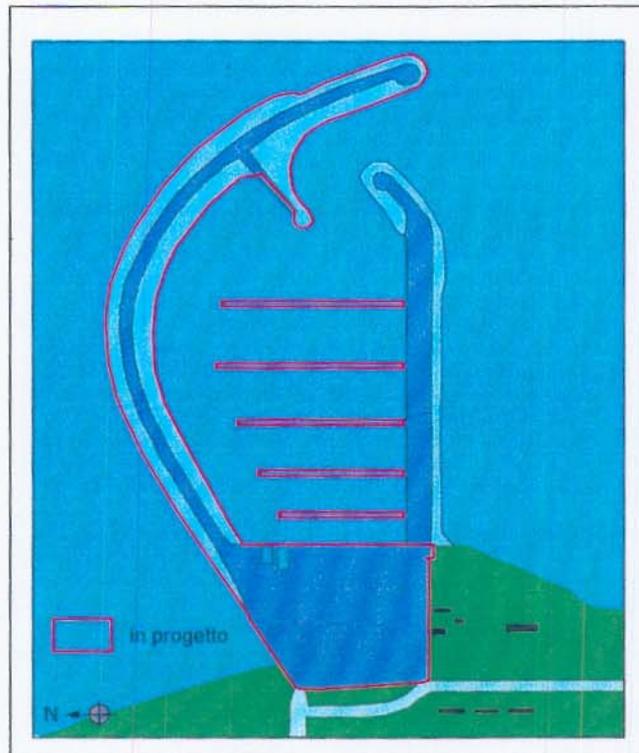


PORTO TURISTICO DI ROCCA S. GIOVANNI (CH)

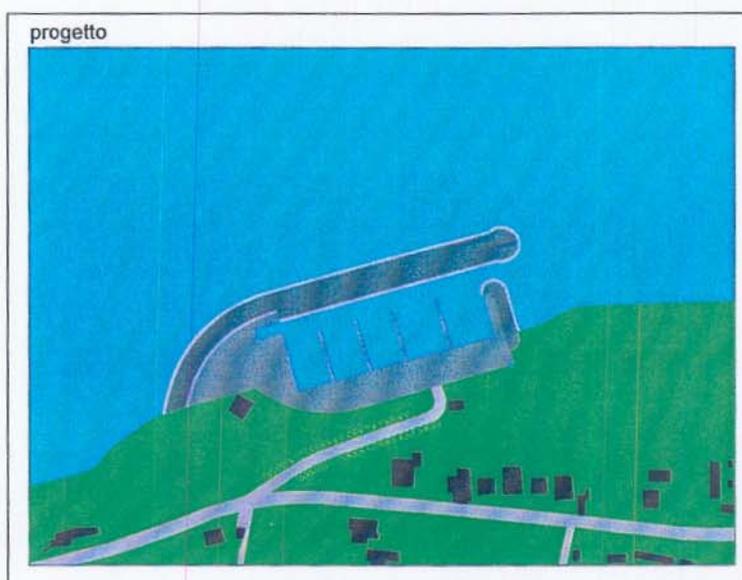

PORTO TURISTICO DI FOSSACESIA (CH)

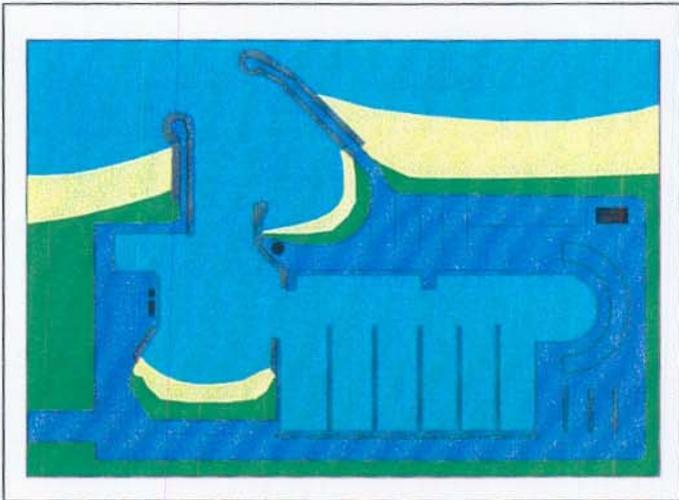

PORTO TURISTICO DI CASALBORDINO (CH)

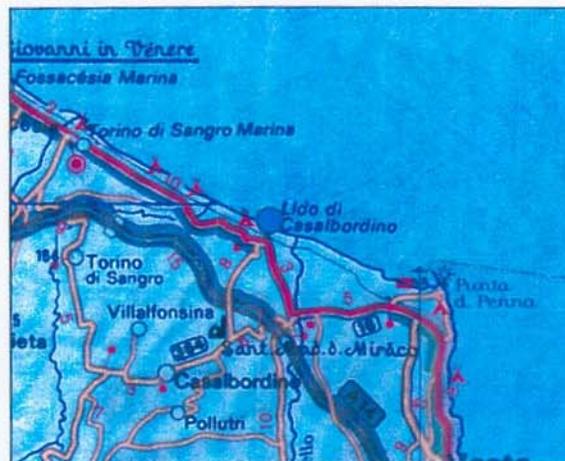

progetto



PORTO TURISTICO DI VASTO PUNTA PENNA (CH)

