


NUOVE FERMATE E PARCHEGGI DI INTERSCAMBIO  
Chieti - Santa Filomena (CH)

UBICAZIONE: Santa Filomena - CHIETI  
 FUNZIONE: Fermata SFMR, Parcheggio auto  
 AREA D'INTERVENTO: 3700 mq.  
 CAPACITA': Auto  
 SERVIZI: Biglietteria automatica



- PENSILINA E MARCIAPIEDE FERROVIA
- PARCHEGGIO/STRADA DI ACCESSO

INQUADRAMENTO TERRITORIALE - Scala 1:5000

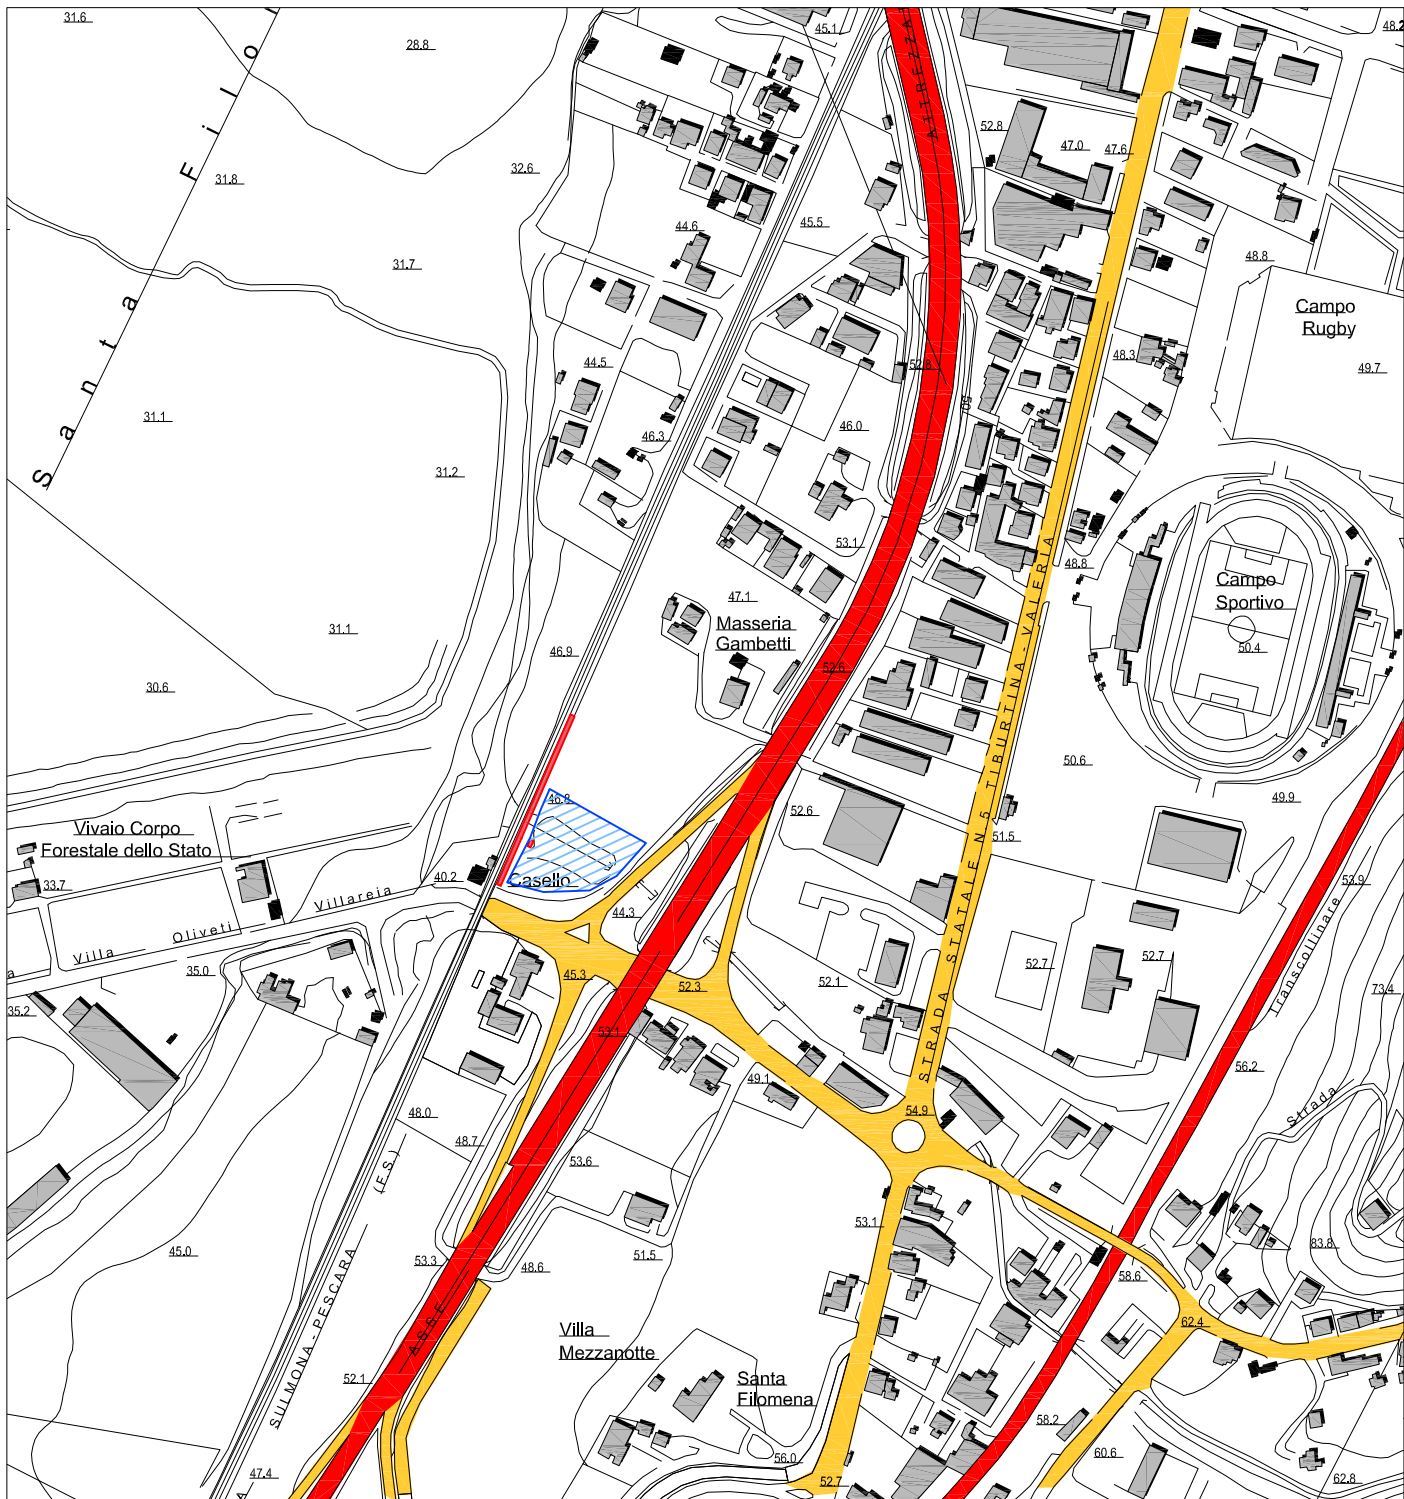

SERVIZIO FERROVIARIO METROPOLITANO REGIONALE  
 NUOVE FERMATE E PARCHEGGI DI INTERSCAMBIO  
 Francavilla al Mare - Foro (CH)

UBICAZIONE: C.da Foro - Francavilla al Mare - CHIETI

FUNZIONE: Fermata SFMR, Capolinea Autobus e Parcheggio auto


AREA D'INTERVENTO: 4150 mq.

CAPACITA': Auto, Autobus

SERVIZI ANNESSI: Biglietteria automatica

-  PENSILINA E MARCIAPIEDE FERROVIA  
 PARCHEGGIO/STRADA DI ACCESSO

INQUADRAMENTO TERRITORIALE - Scala 1:5000

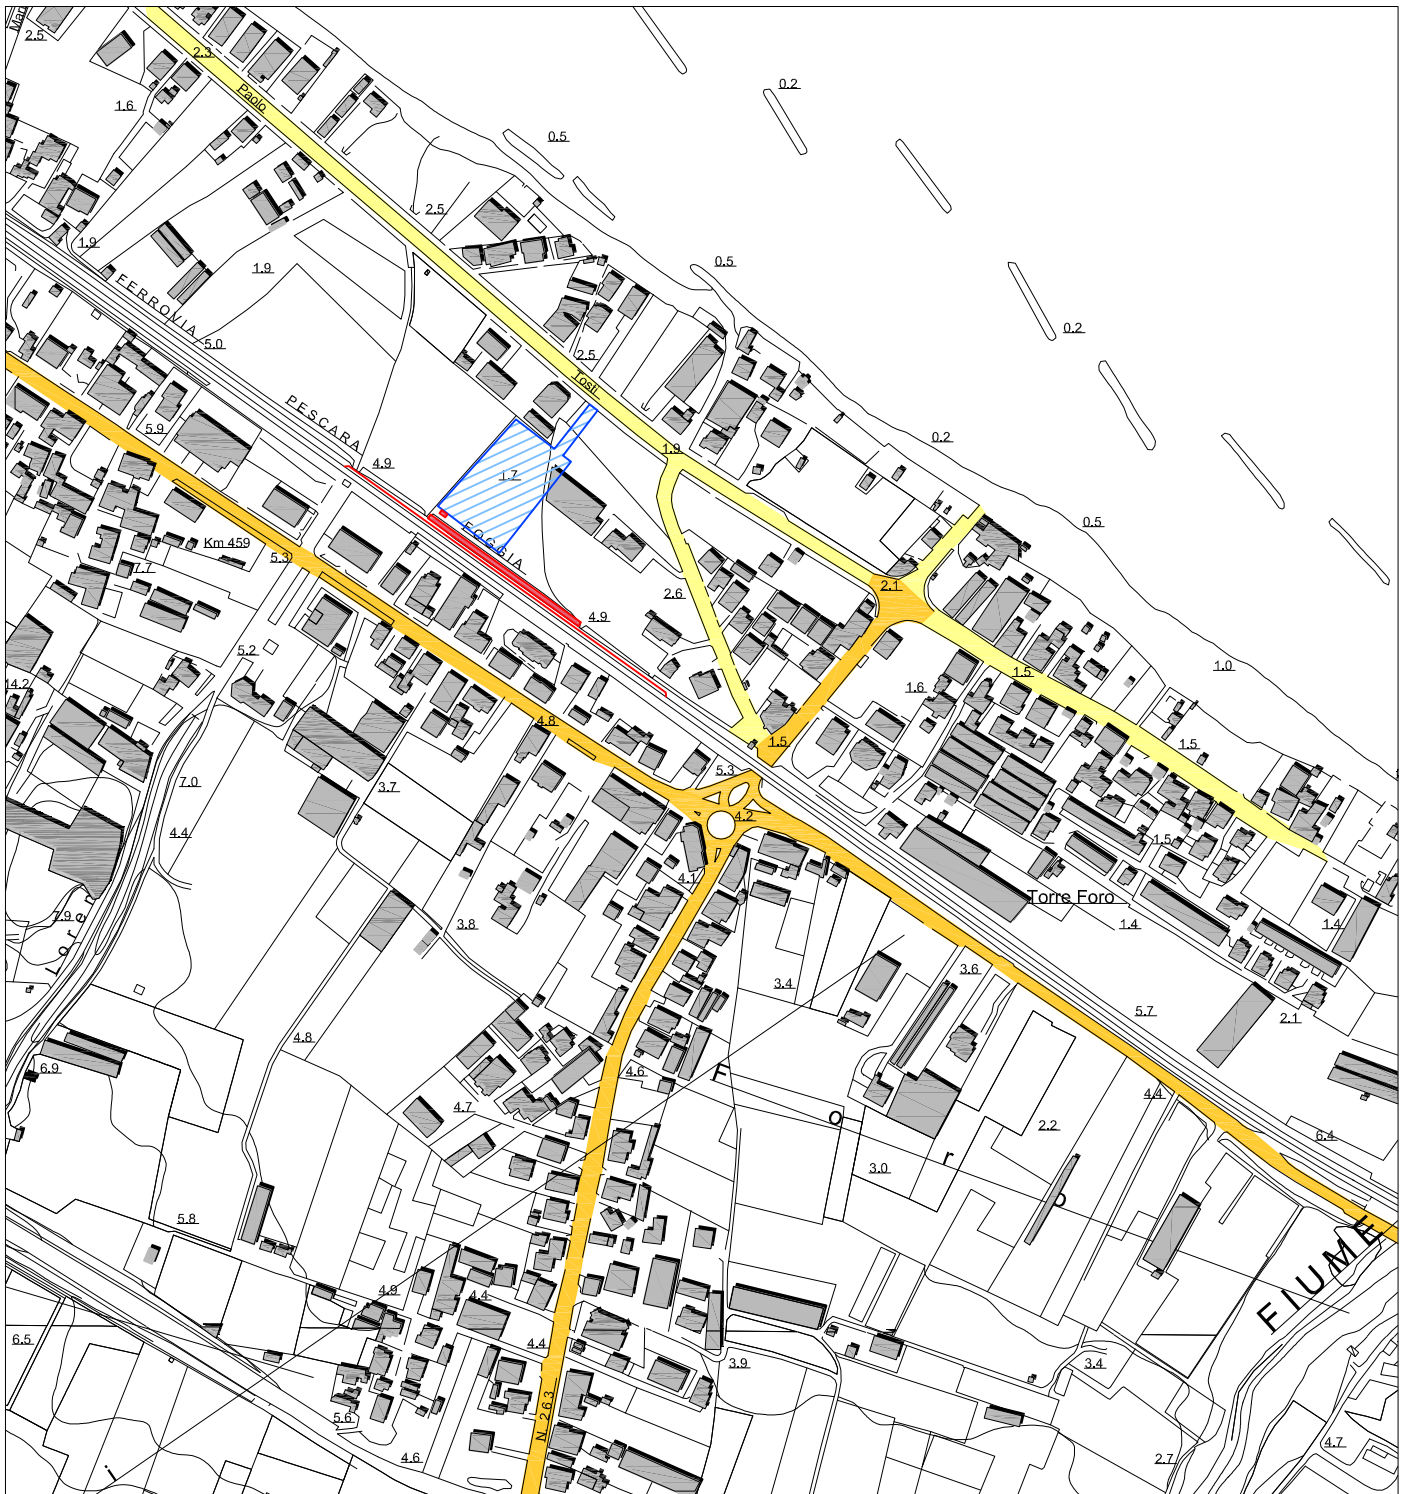



## NUOVE FERMATE E PARCHEGGI DI INTERSCAMBIO San Giovanni Teatino - Aeroporto (CH)

UBICAZIONE: S.Giovanni Teatino - CHIETI

FUNZIONE: Fermata SFMR, Impianto meccanizzato a servizio dell'aeroporto

AREA D'INTERVENTO: ml. 1900


CAPACITA':

SERVIZI: BIGLIETTERIA AUTOMATICA

 PENSILINA E MARCIAPIEDE FERROVIA

 PARCHEGGIO/STRADA DI ACCESSO

INQUADRAMENTO TERRITORIALE - Scala 1:5000

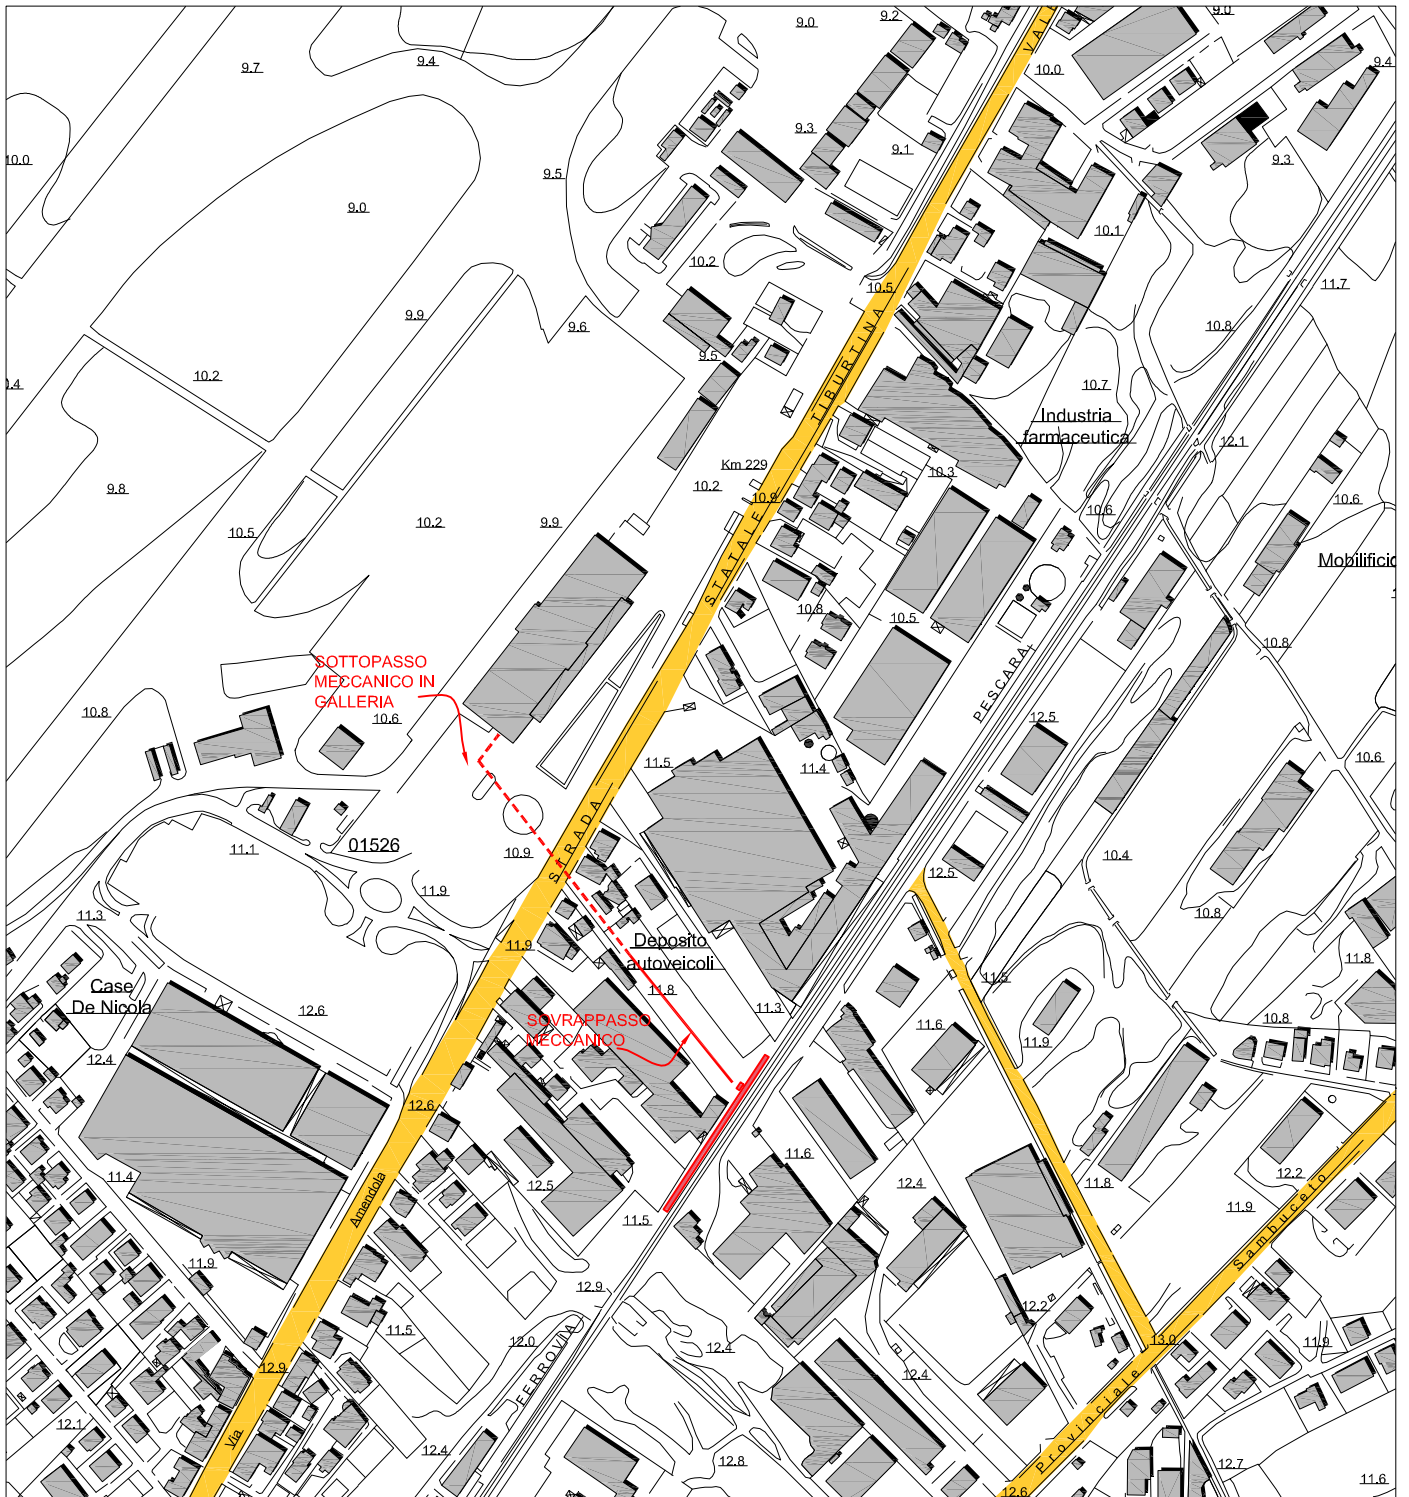

UBICAZIONE: Città Sant'Angeo - PESCARA

FUNZIONE: Fermata SFMR, Parcheggio auto

AREA D'INTERVENTO: 6600 mq.



CAPACITA': Auto

SERVIZI: Biglietteria automatica

 PENSILINA E MARCIAPIEDE FERROVIA

 PARCHEGGIO/STRADA DI ACCESSO

INQUADRAMENTO TERRITORIALE - Scala 1:5000

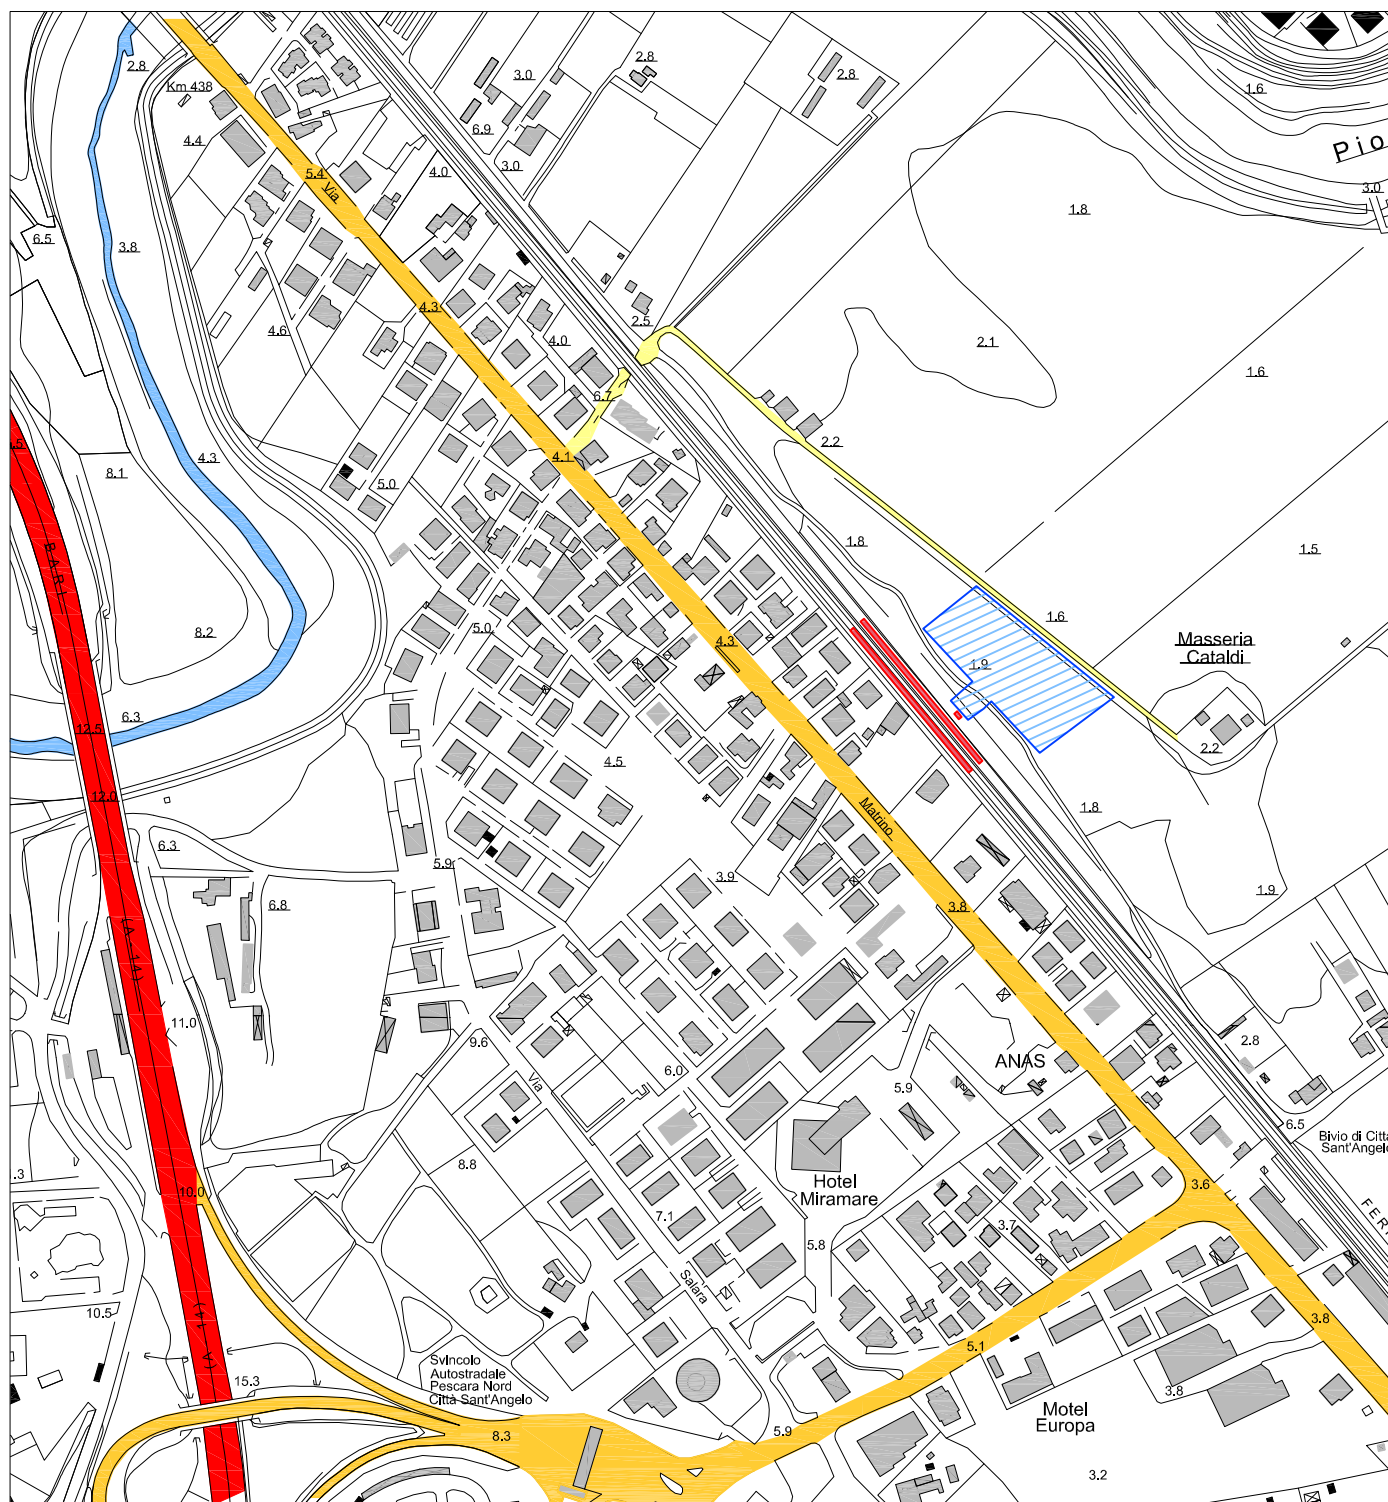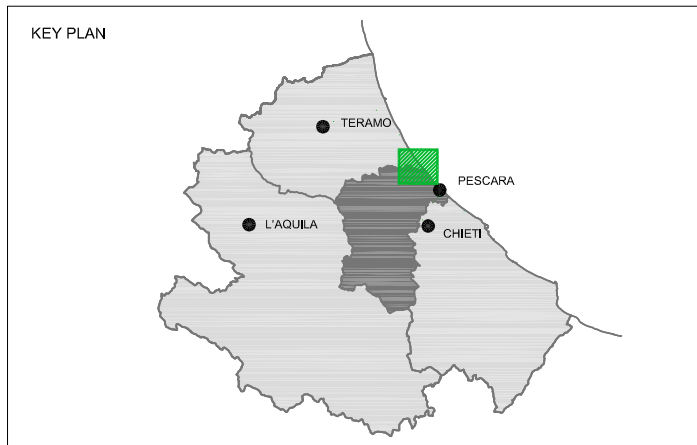





UBICAZIONE: Casello Autostradale A14 Teramo-Giulianova

FUNZIONE: Scambio Gomma-Gomma / Ferro-Gomma

AREA D'INTERVENTO: 14500 mq.

CAPACITA': 4 Autobus, 50 Autovetture

SERVIZI ANNESSI: Biglietteria, Toilette

ACCESSIBILITA':

- Casello Autostradale A14 Teramo-Giulianova in prossimità,
- S.S. 80 1000 ml.

 PENSILINA E MARCIAPIEDE FERROVIA  
 PIATTAFORMA

SERVIZIO FERROVIARIO METROPOLITANO REGIONALE  
NUOVE FERMATE E PARCHEGGI DI INTERSCAMBIO  
Mosciano Sant'Angelo (TE)

KEY PLAN



INQUADRAMENTO TERRITORIALE - Scala 1:5000





SERVIZIO FERROVIARIO METROPOLITANO REGIONALE  
 NUOVE FERMATE E PARCHEGGI DI INTERSCAMBIO  
 Roseto degli Abruzzi - Cologna Spiaggia (TE)

UBICAZIONE: Roseto - TERAMO

FUNZIONE: Fermata SFMR, parcheggio auto

AREA D'INTERVENTO: 1900 mq.

CAPACITA': Auto

SERVIZI: Biglietteria automatica

 PENSILINA E MARCIAPIEDE FERROVIA

 PARCHEGGIO/STRADA DI ACCESSO

INQUADRAMENTO TERRITORIALE - Scala 1:5000

