

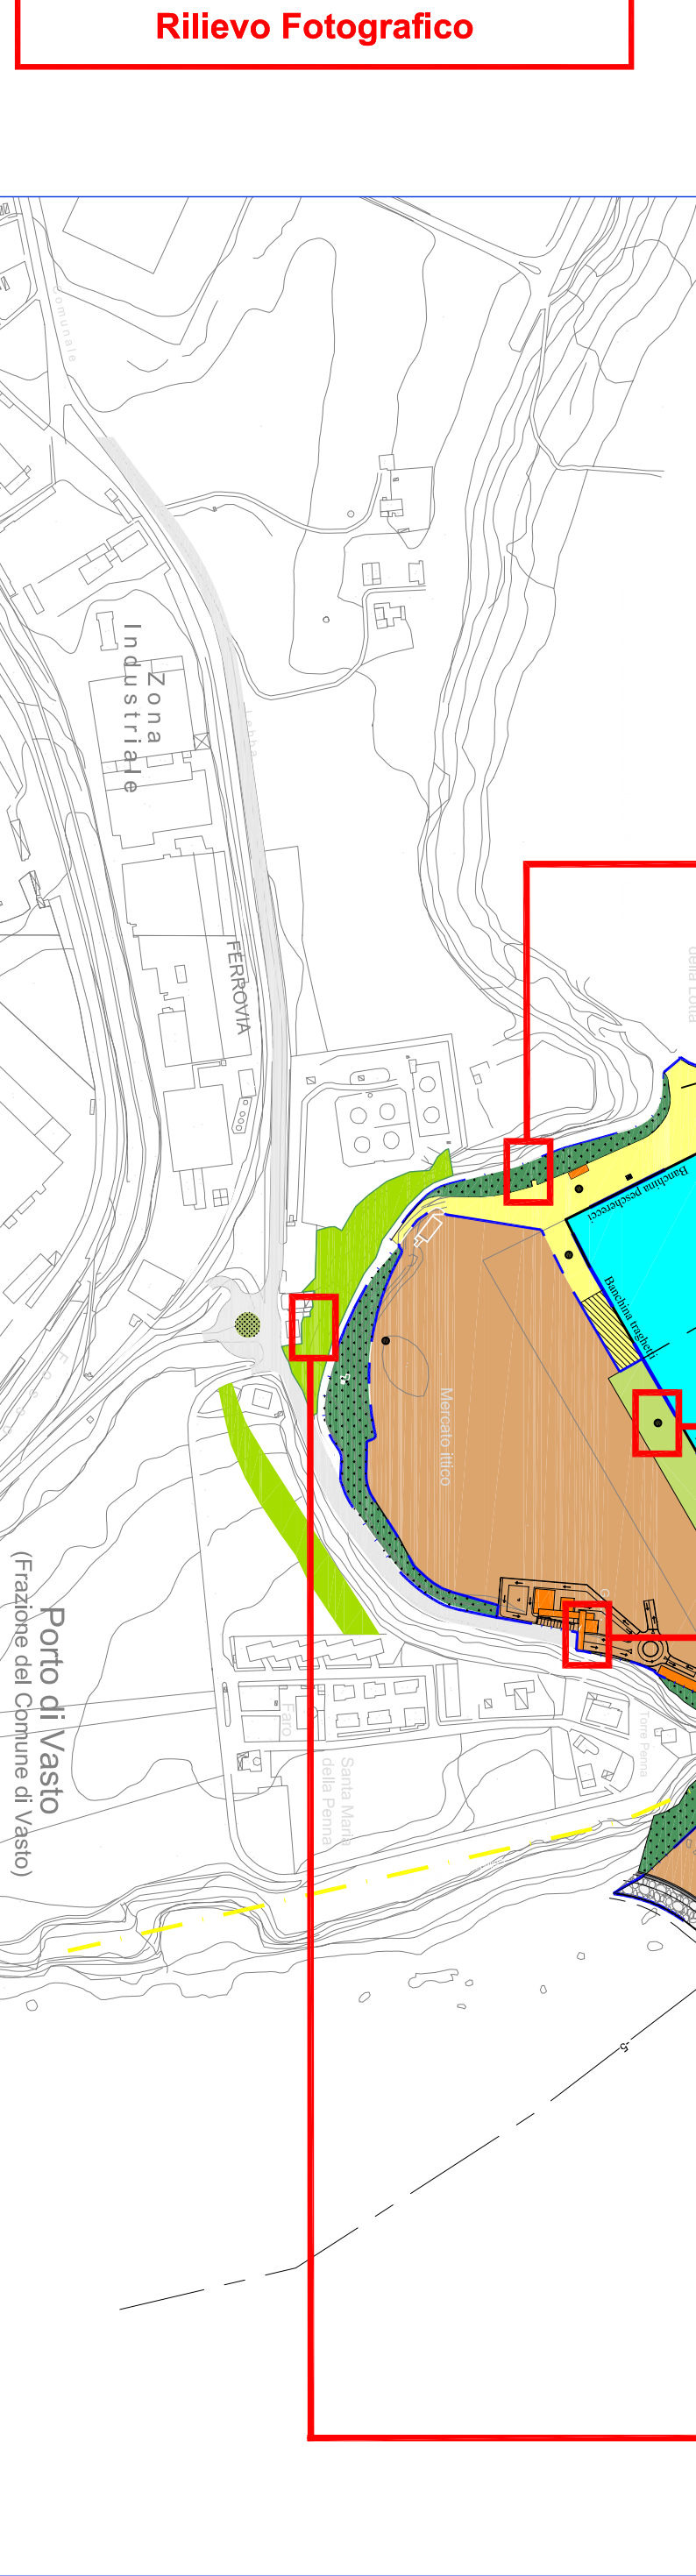
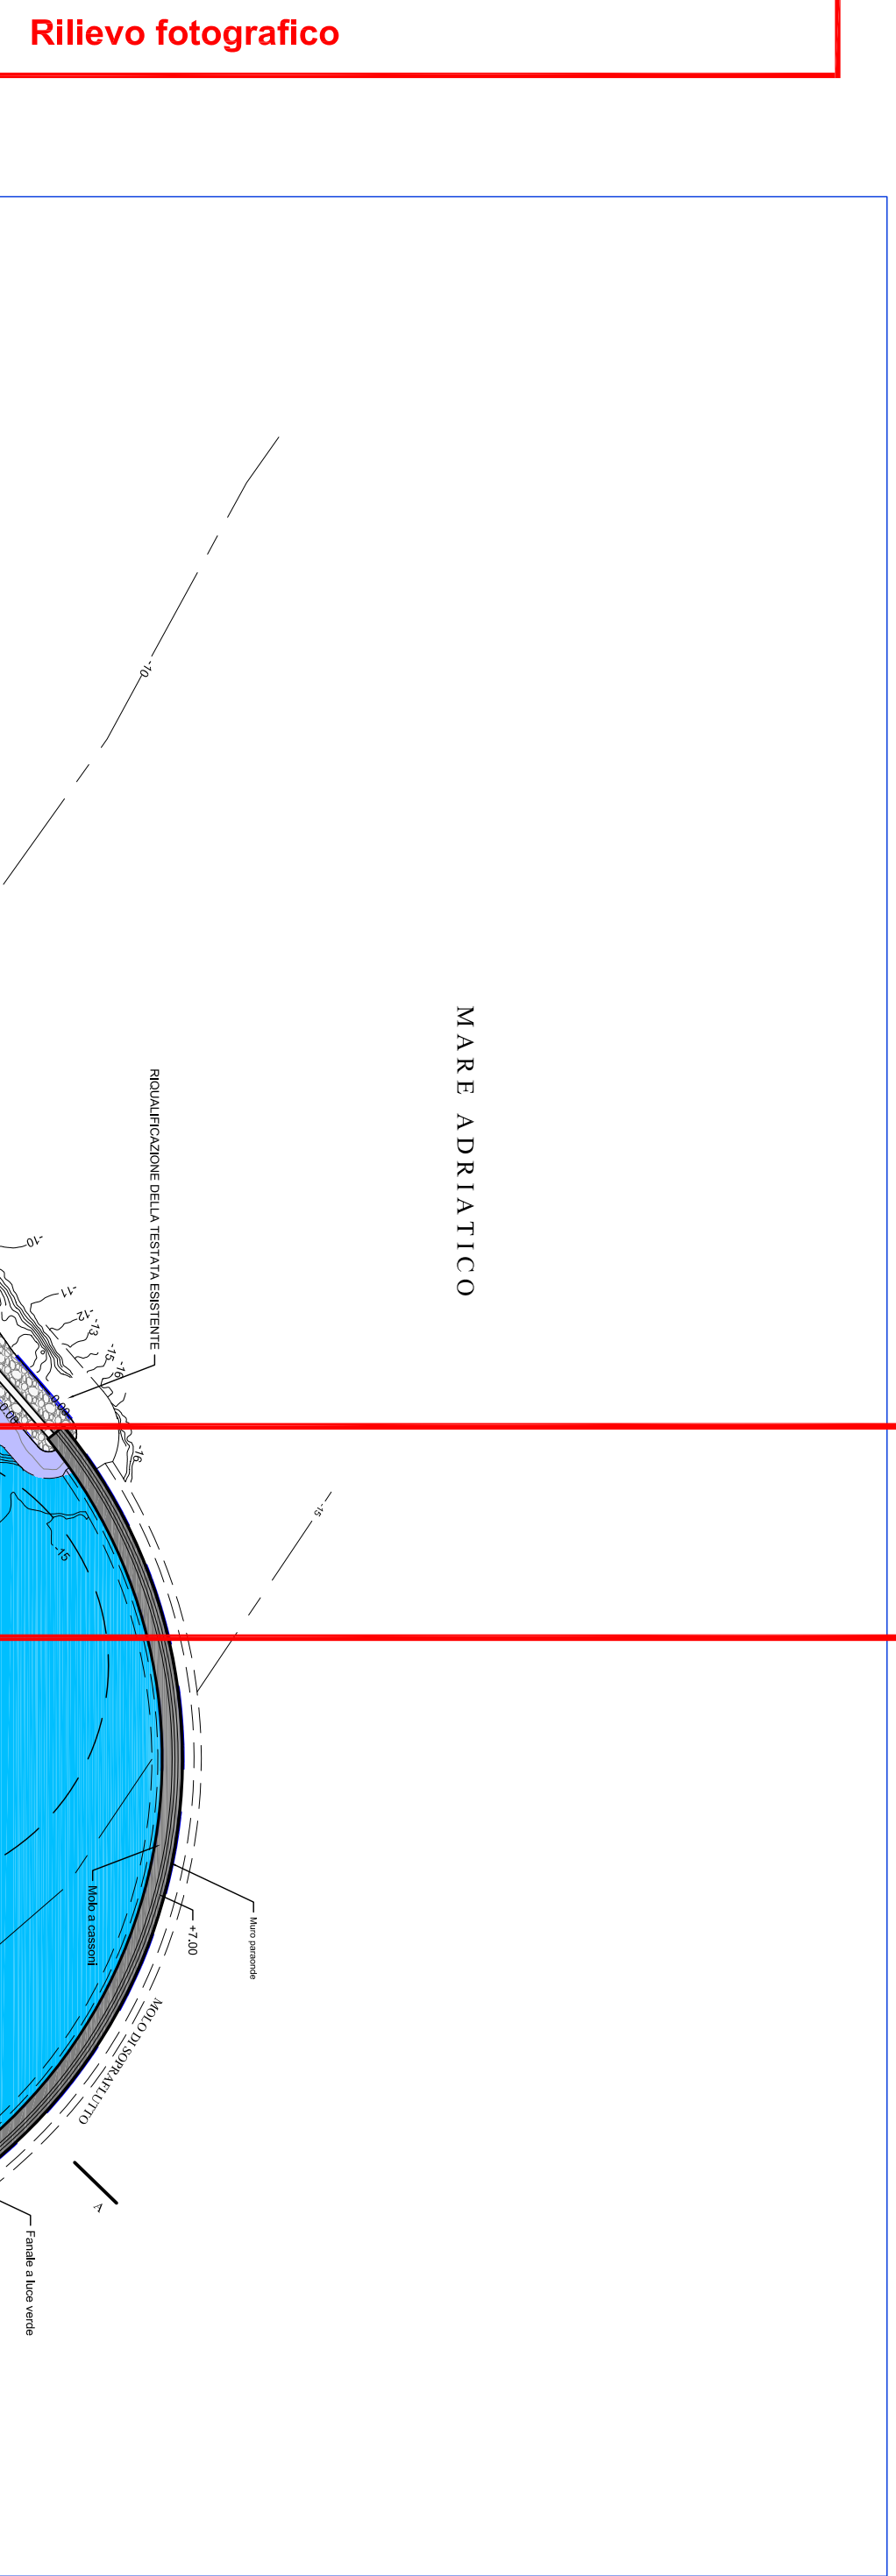
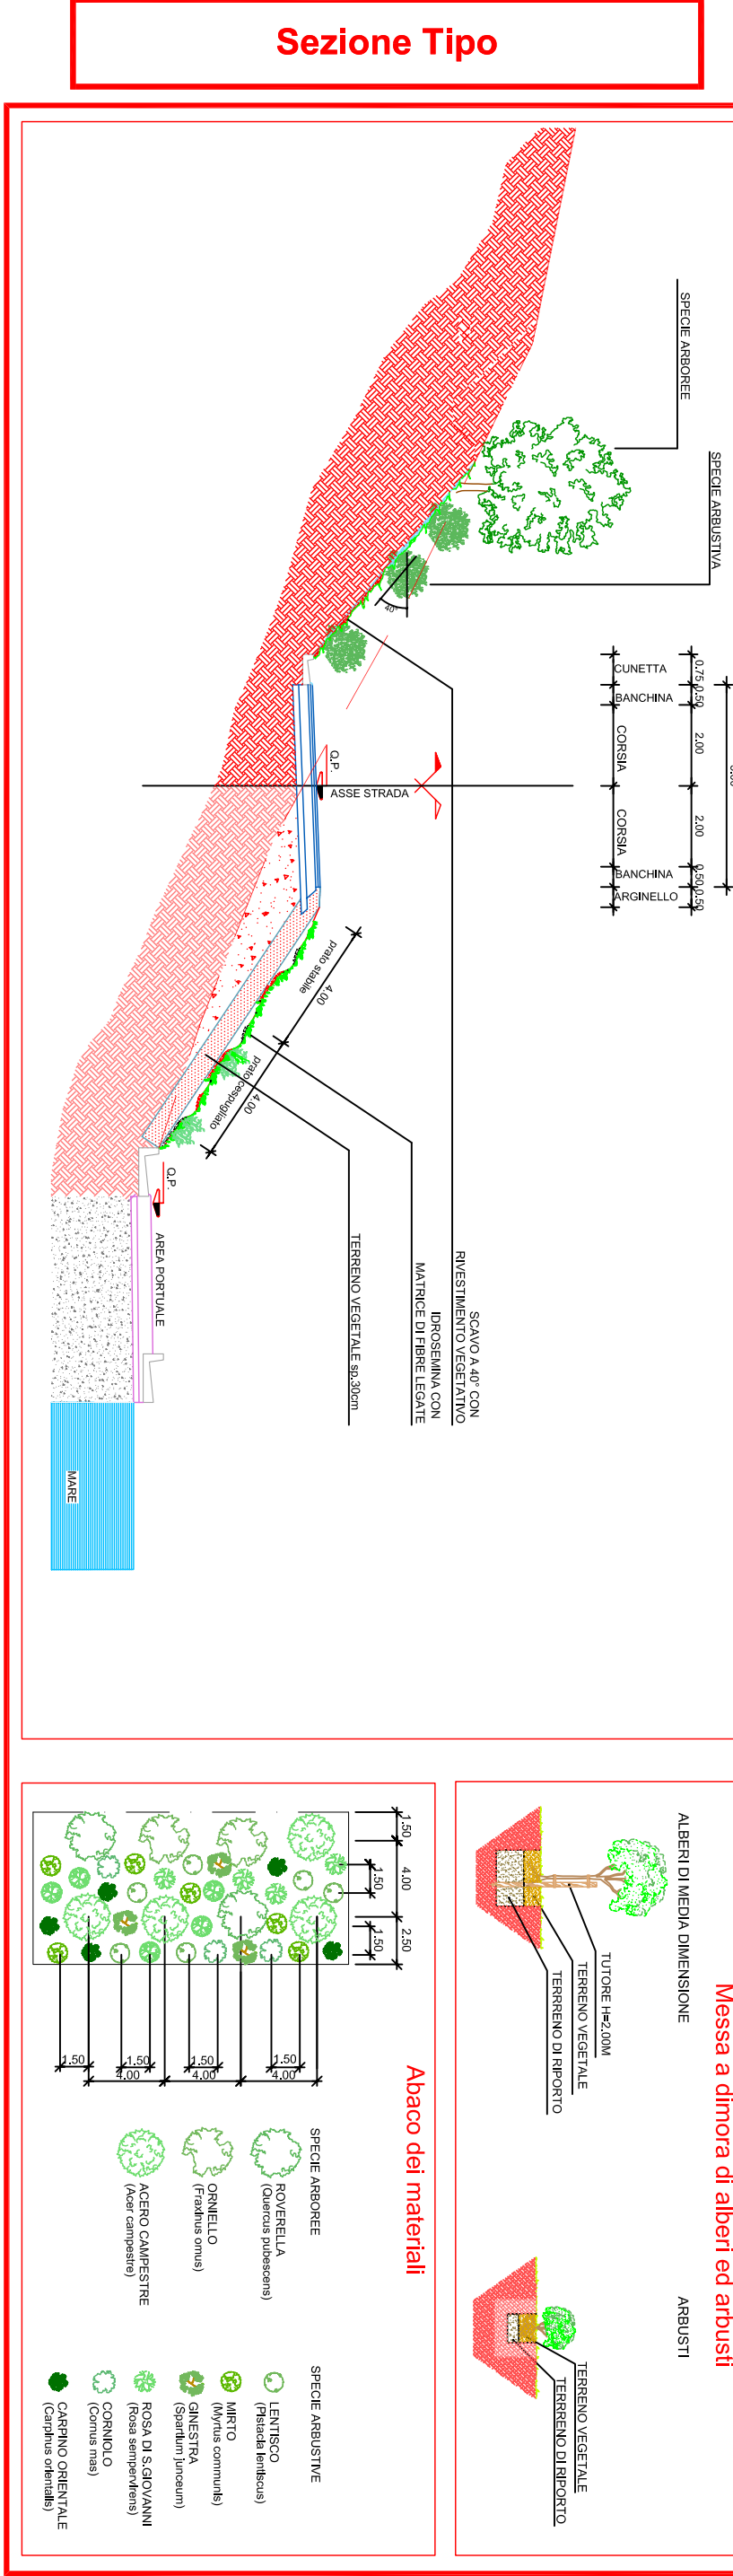
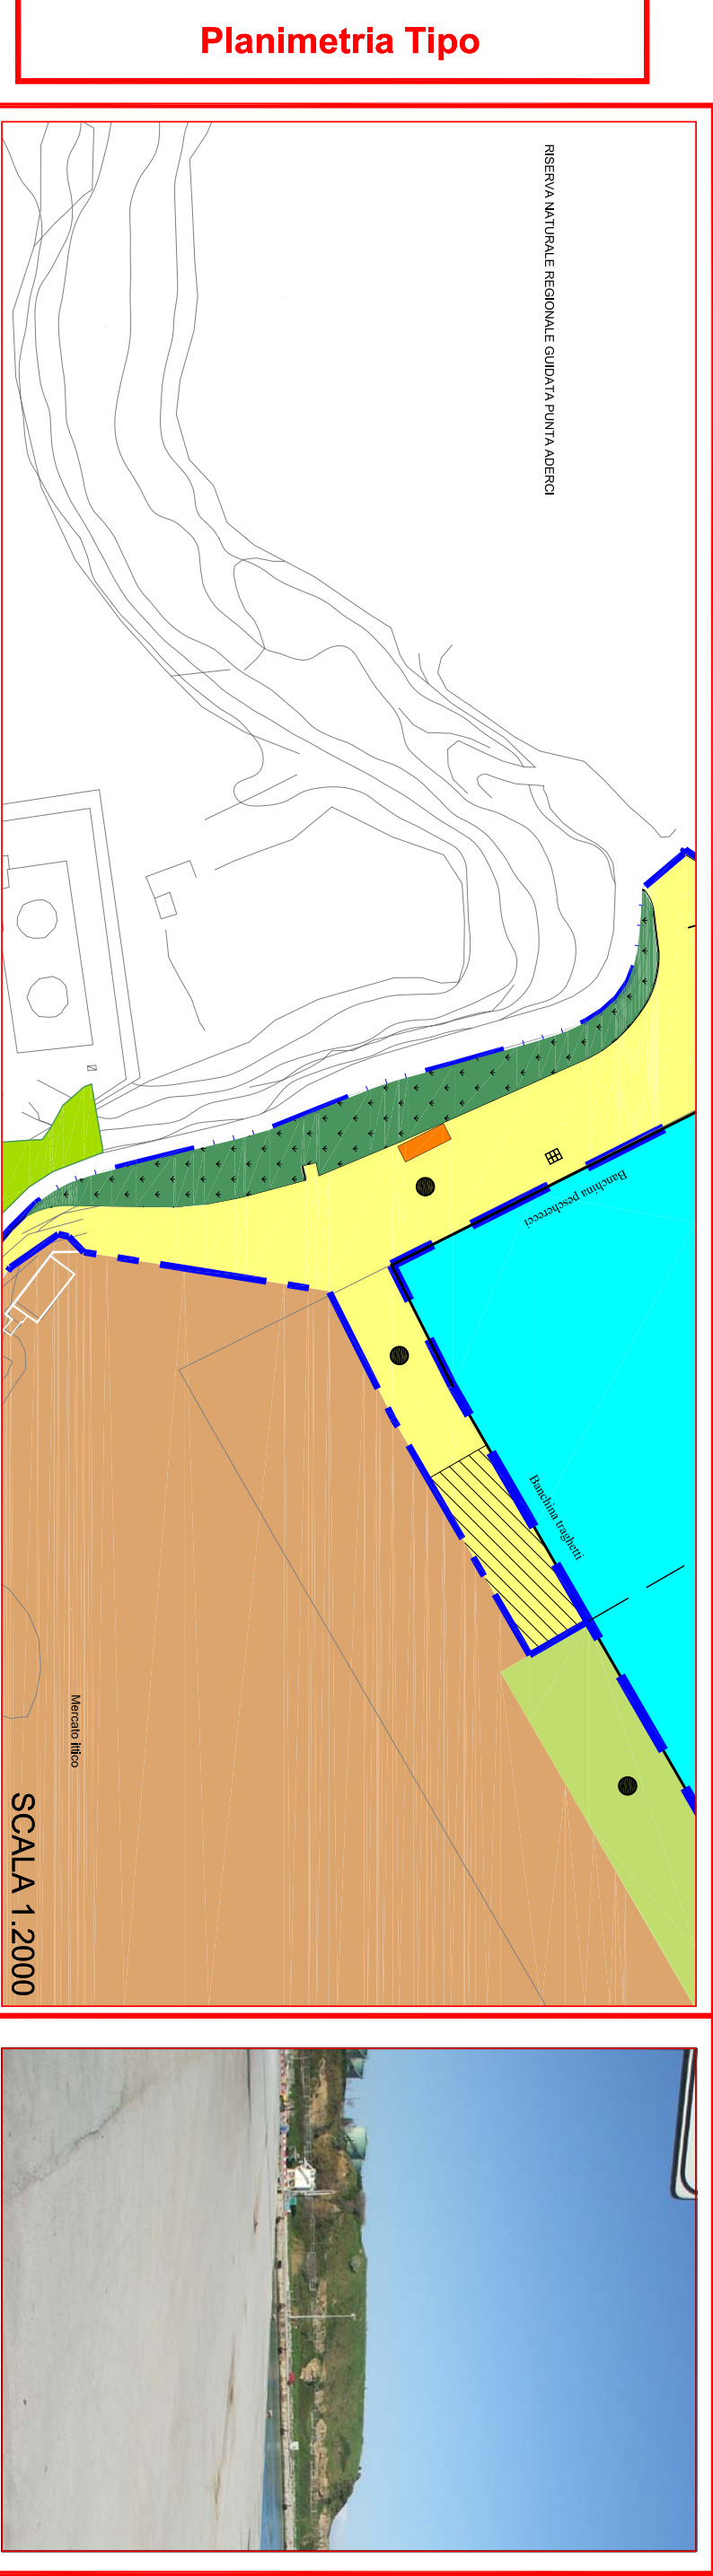
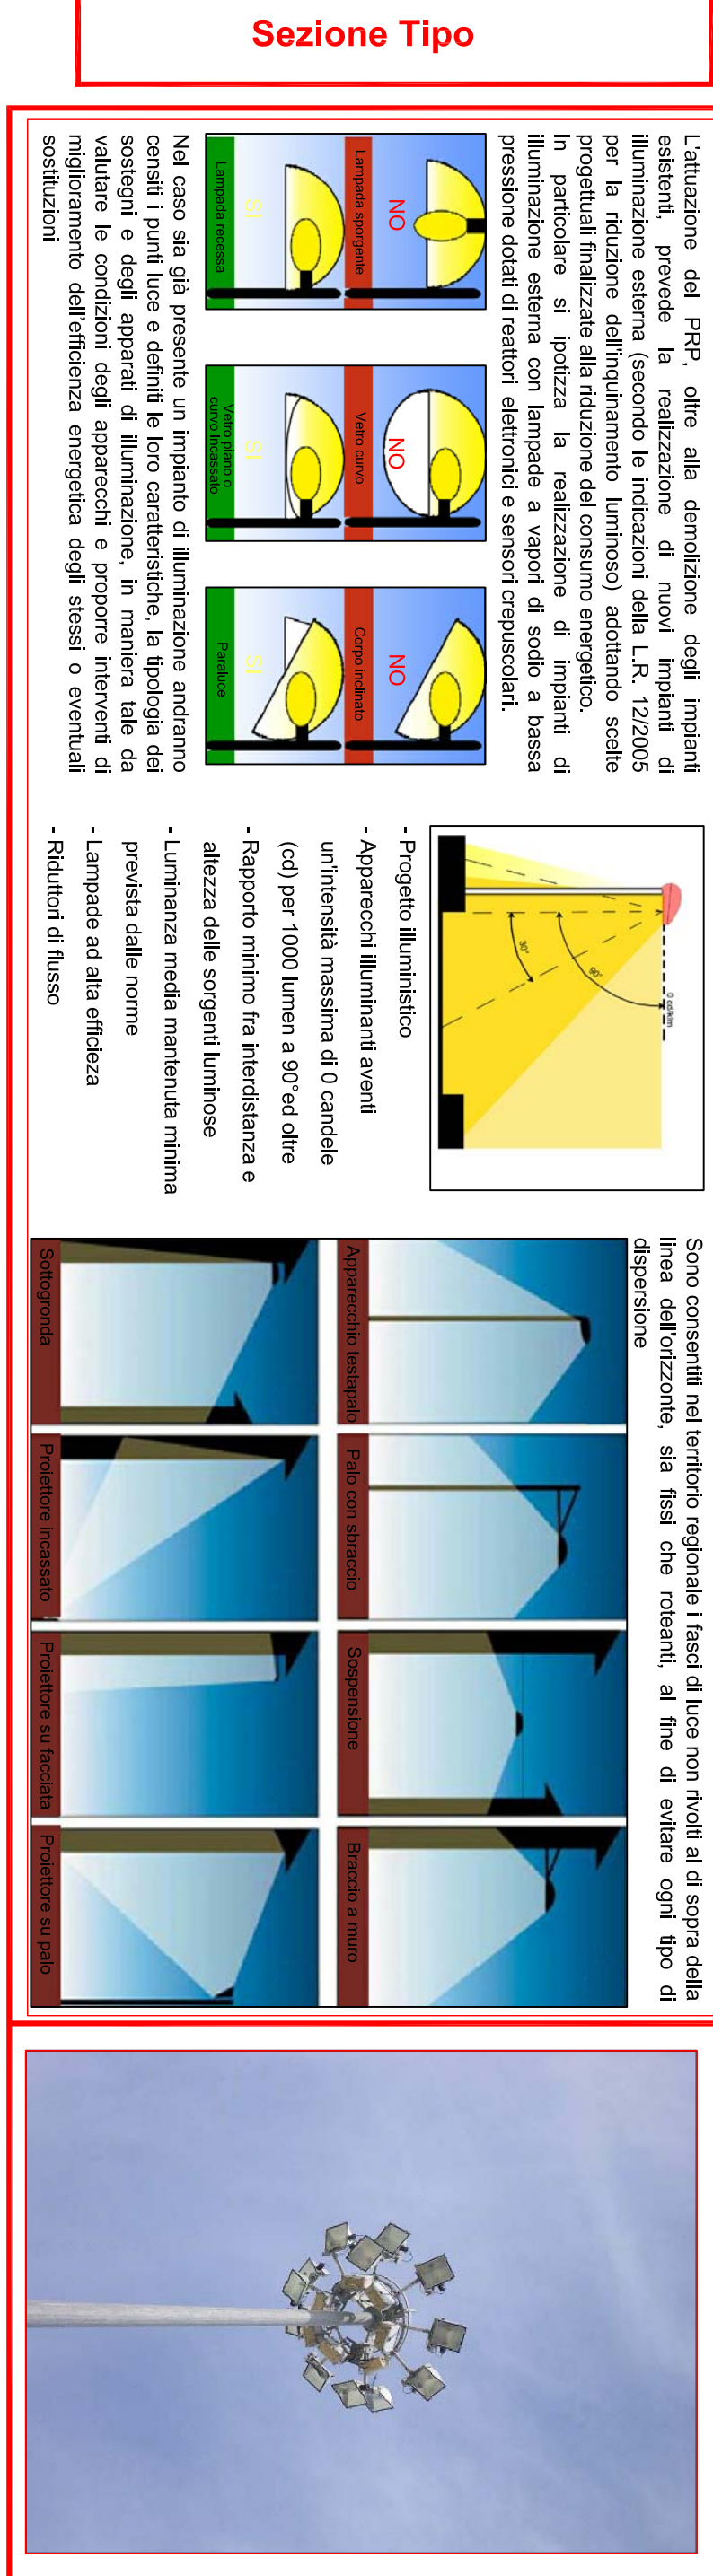
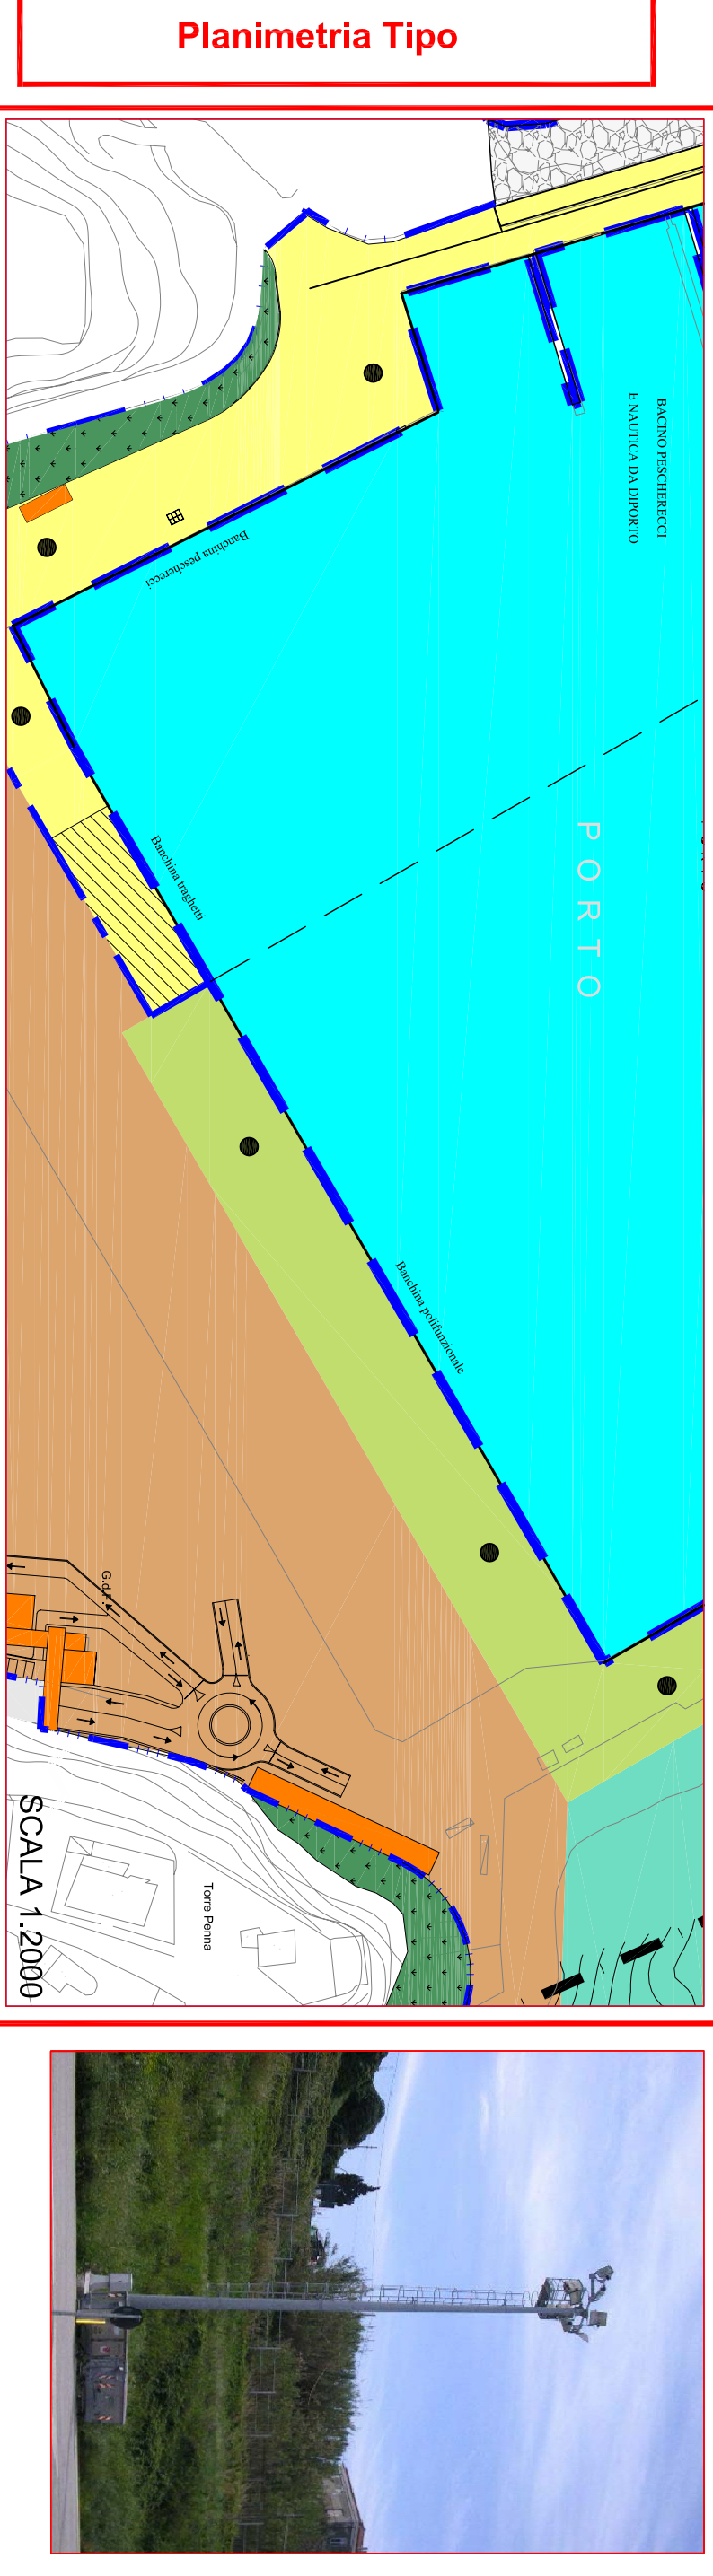
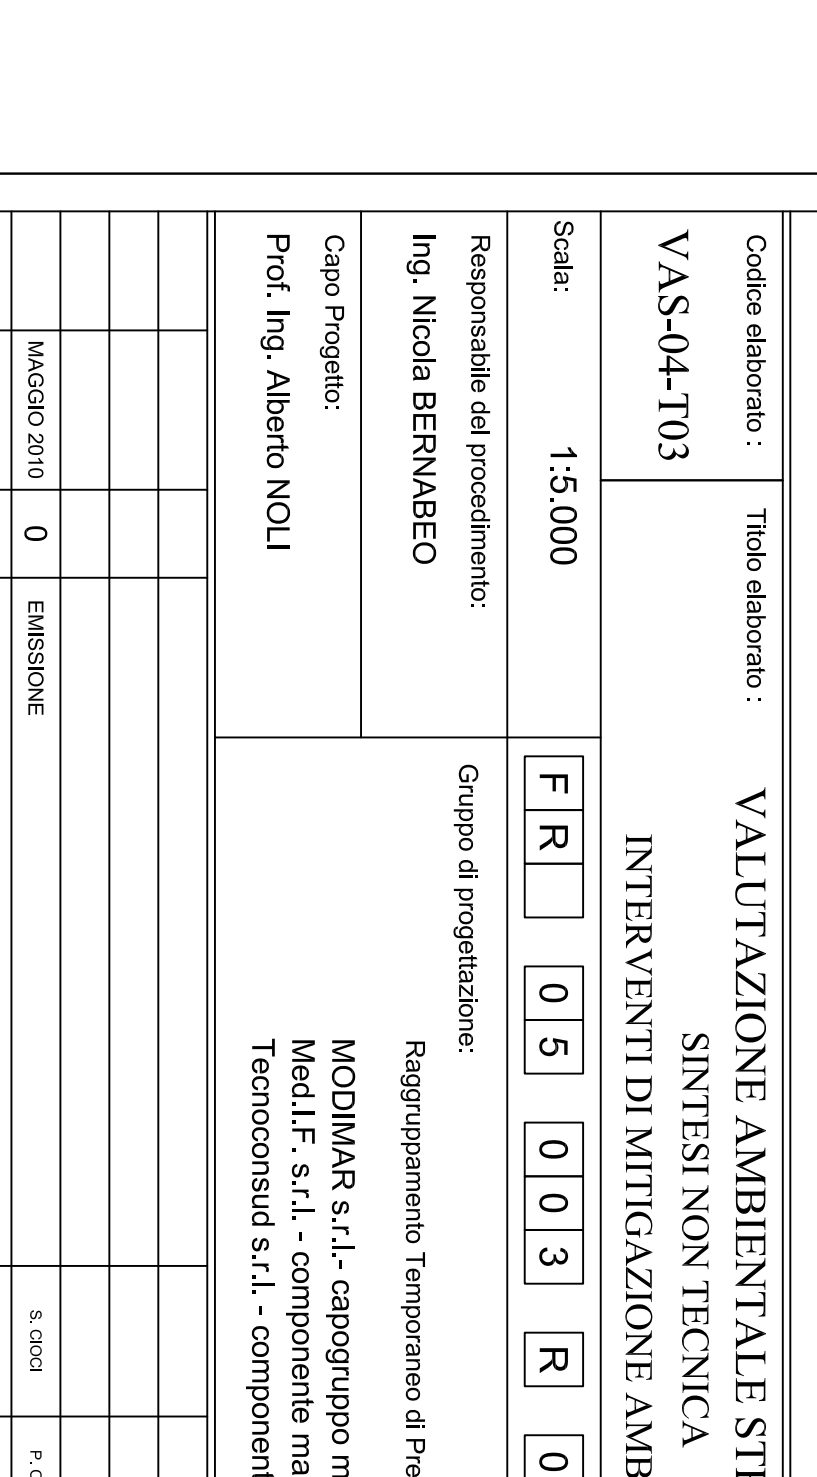
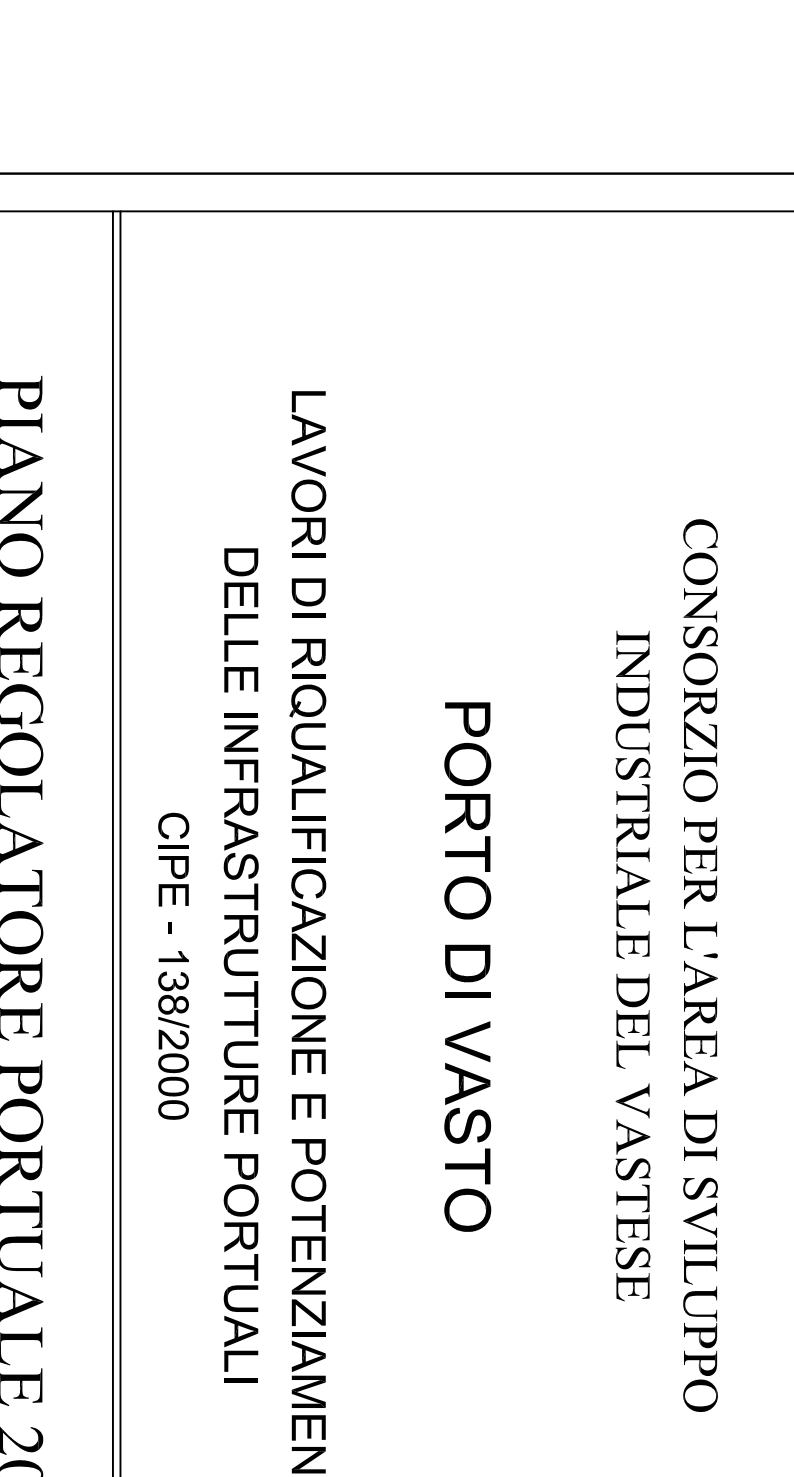
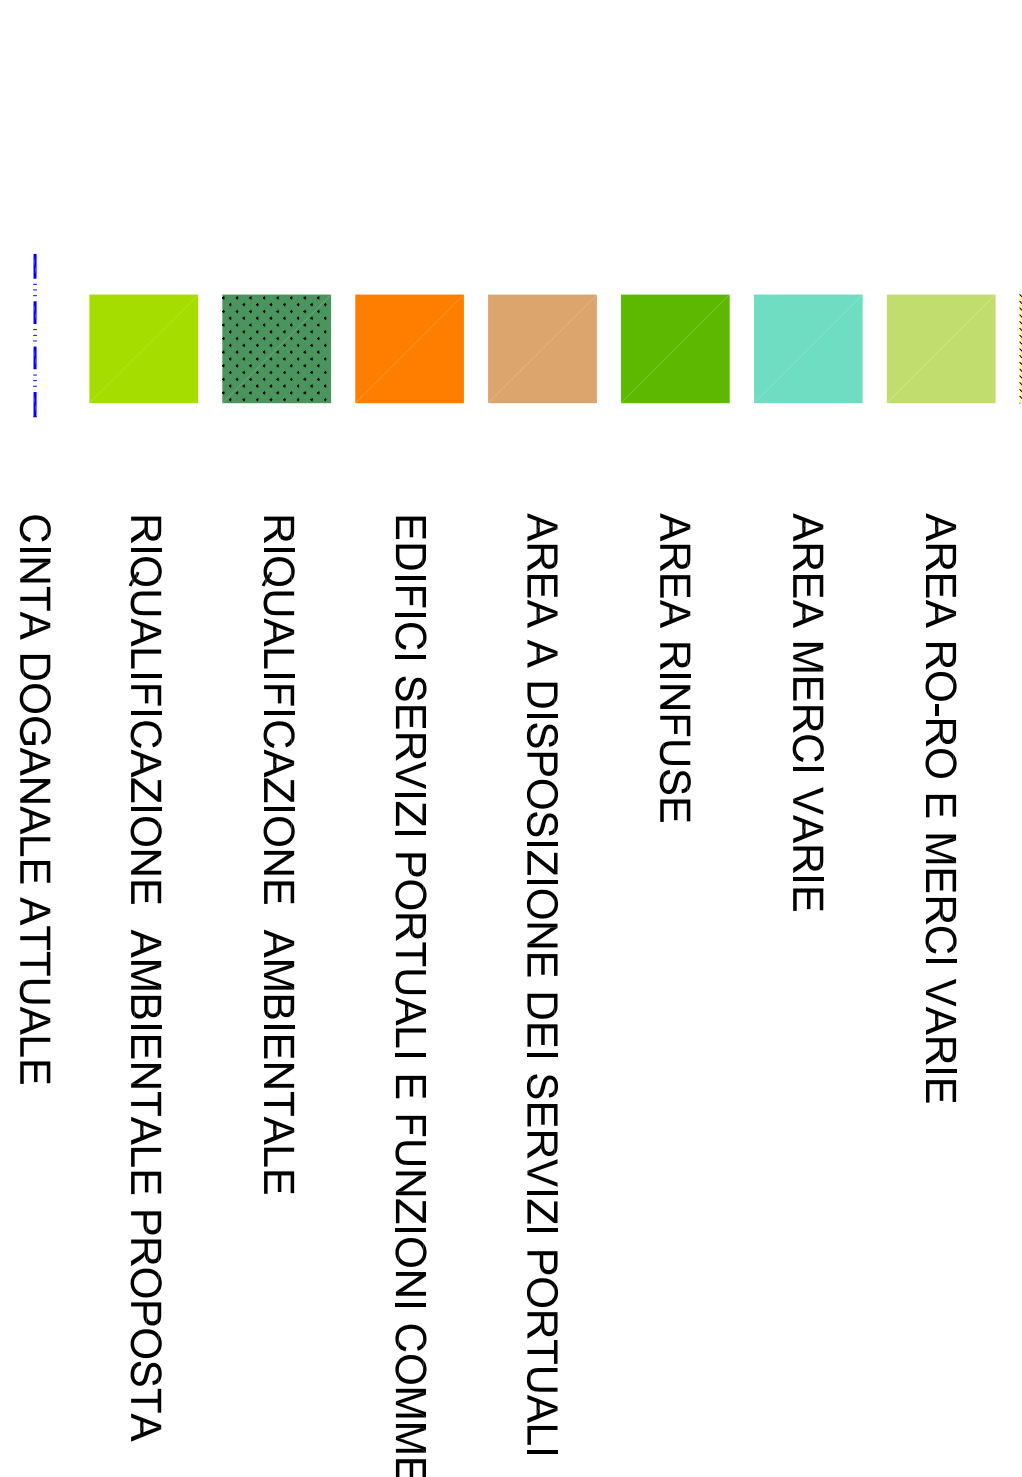
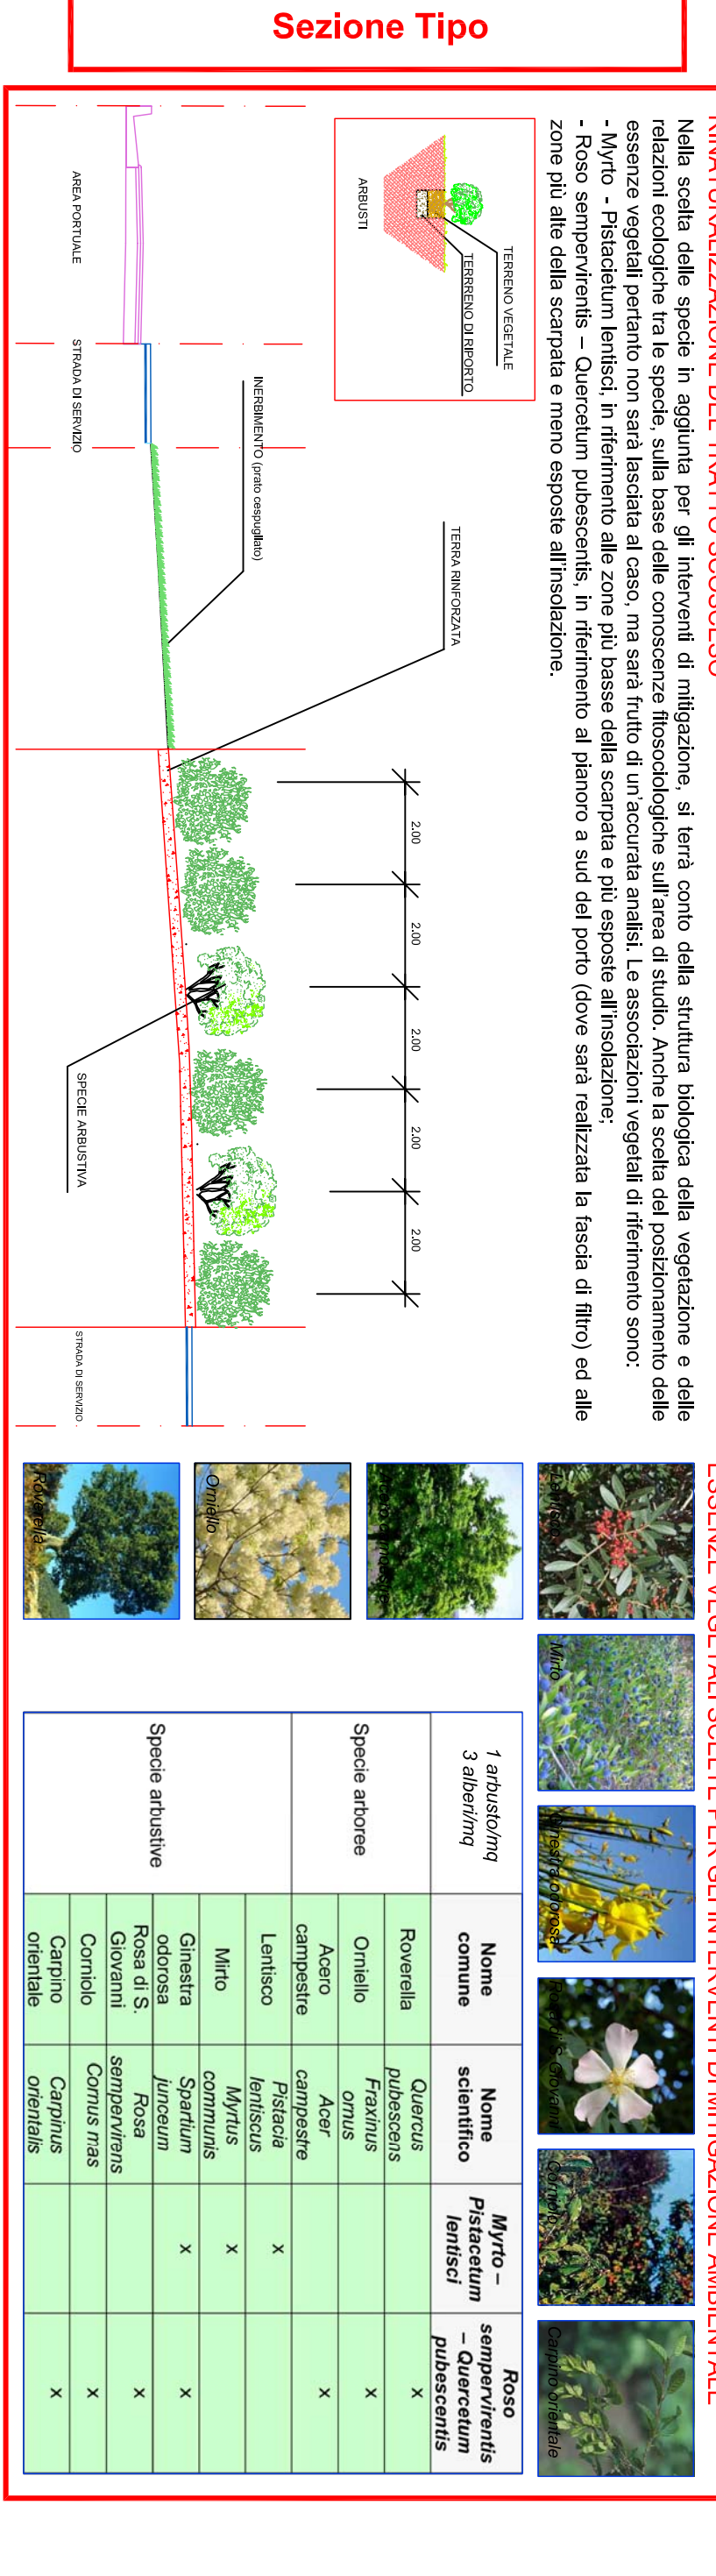
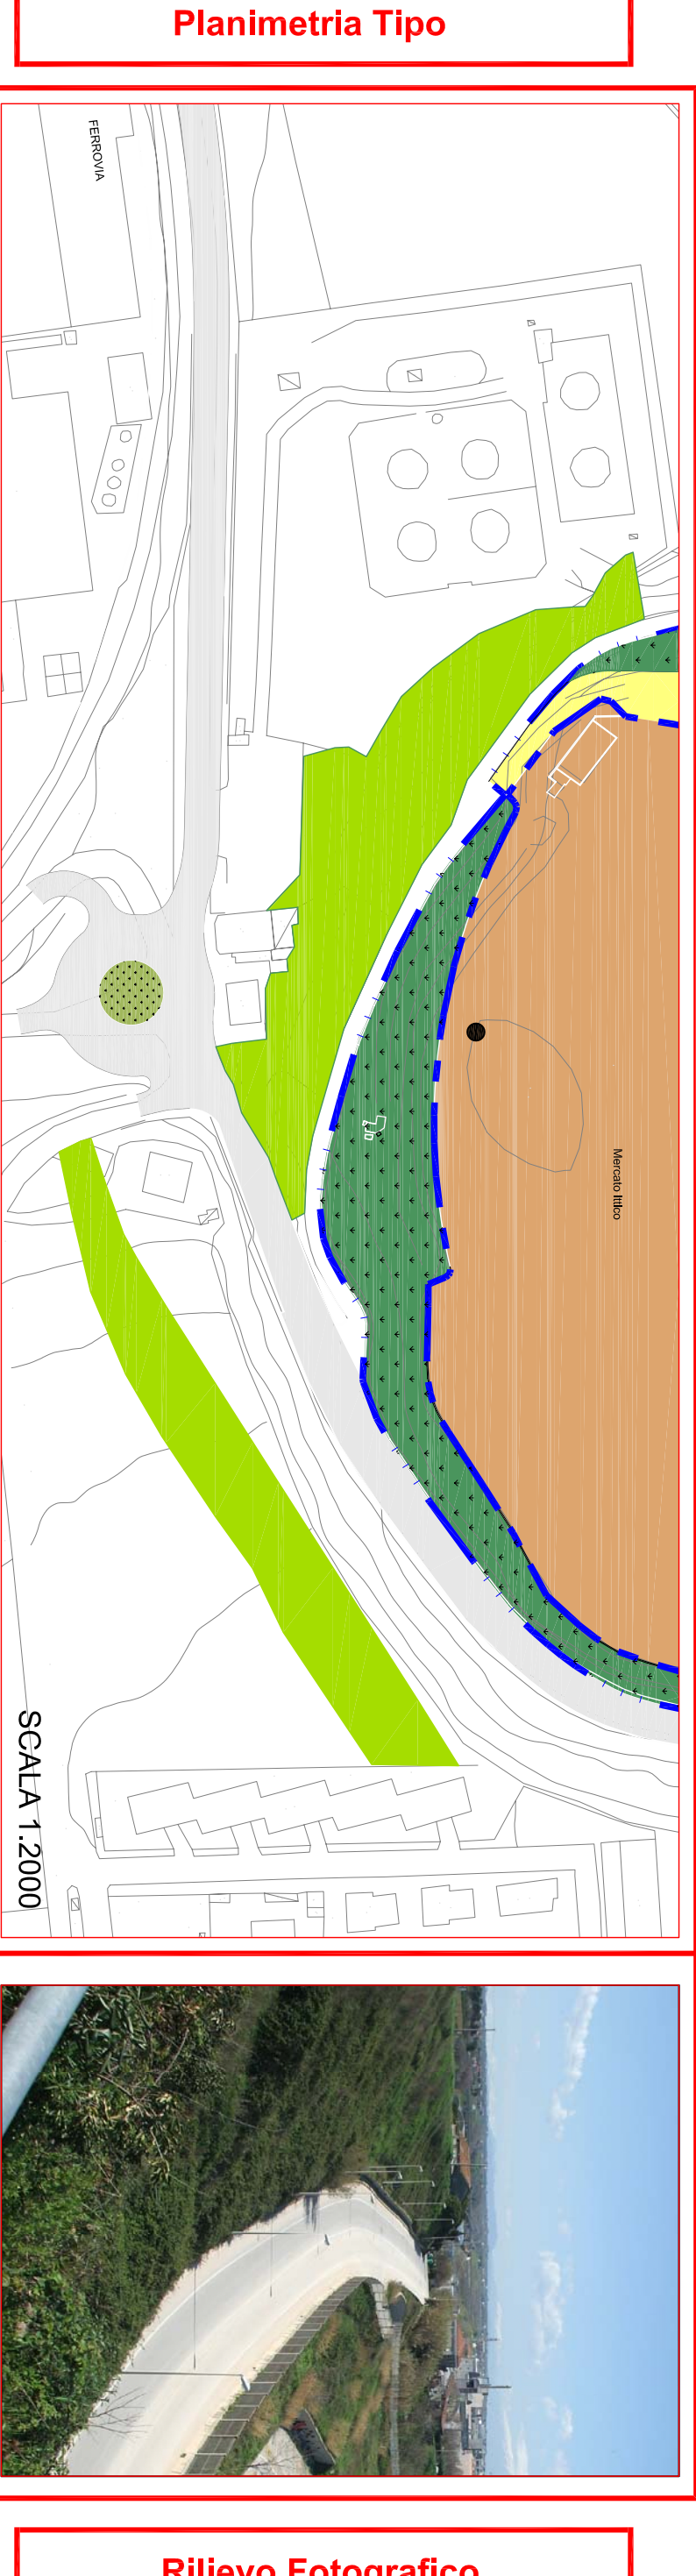


MISURA 1: SISTEMI DI ILLUMINAZIONE A BASSO CONSUMO

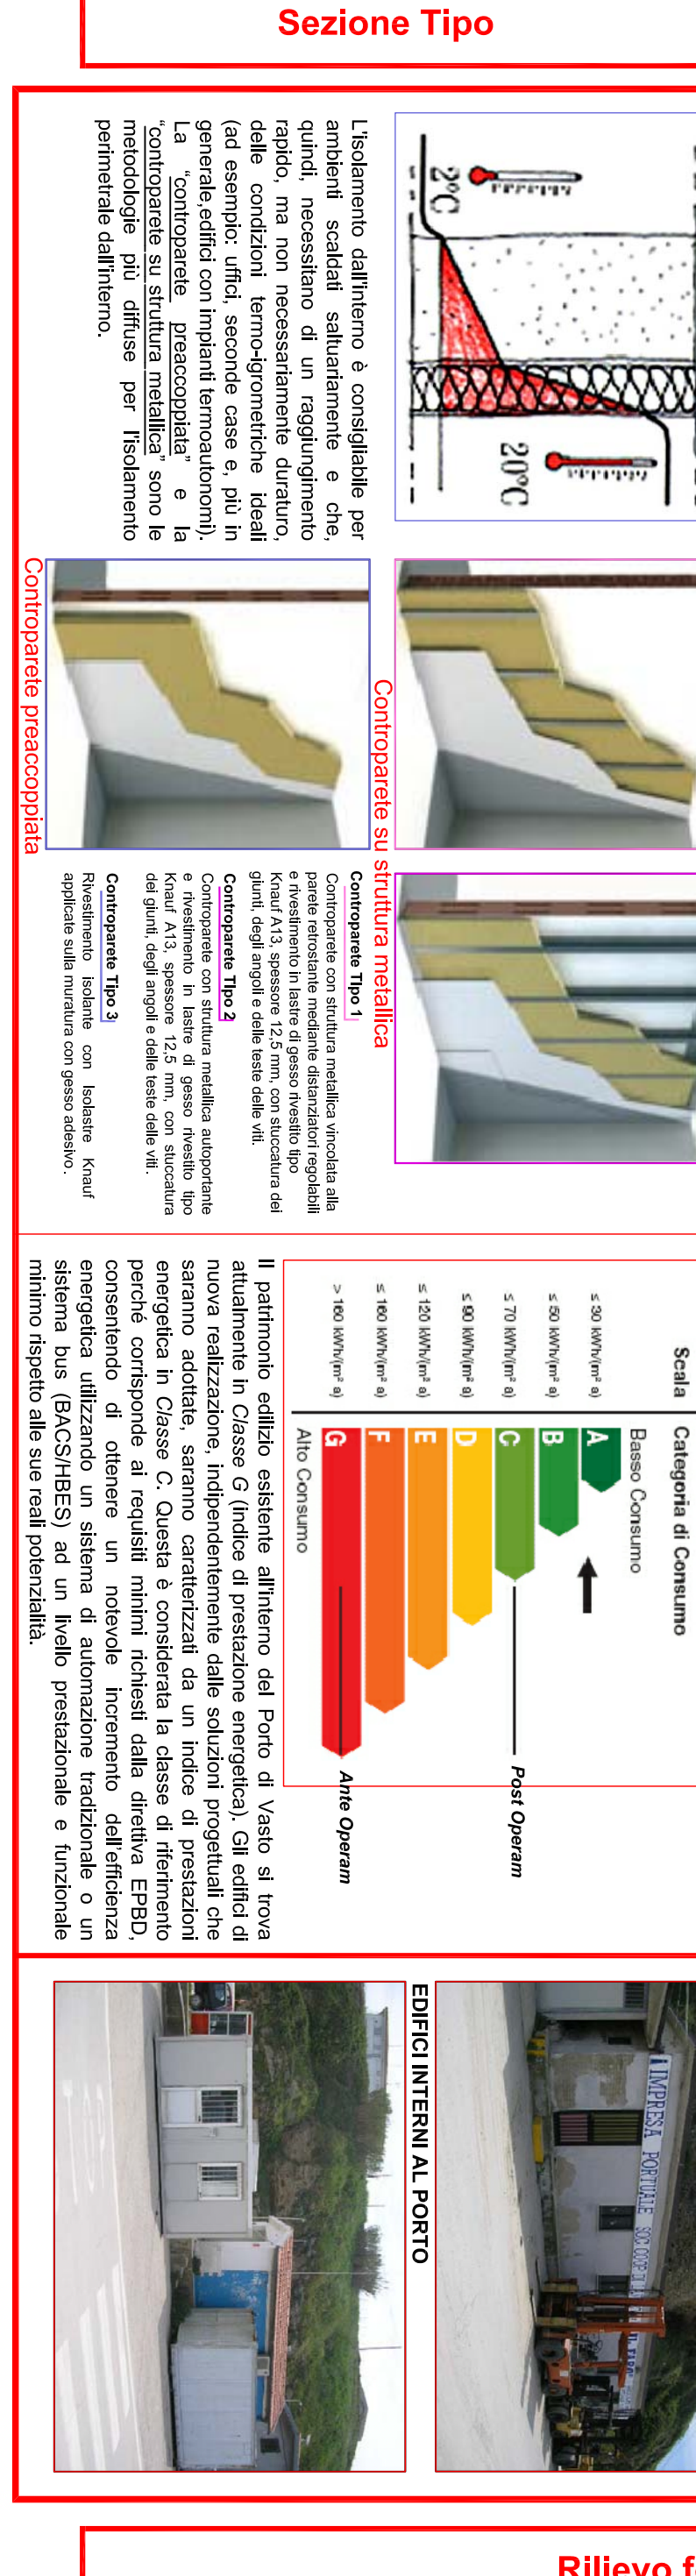

MISURA 4: EDIFICI PORTUALI CON SISTEMI AD ALTA EFFICIENZA ENERGETICA

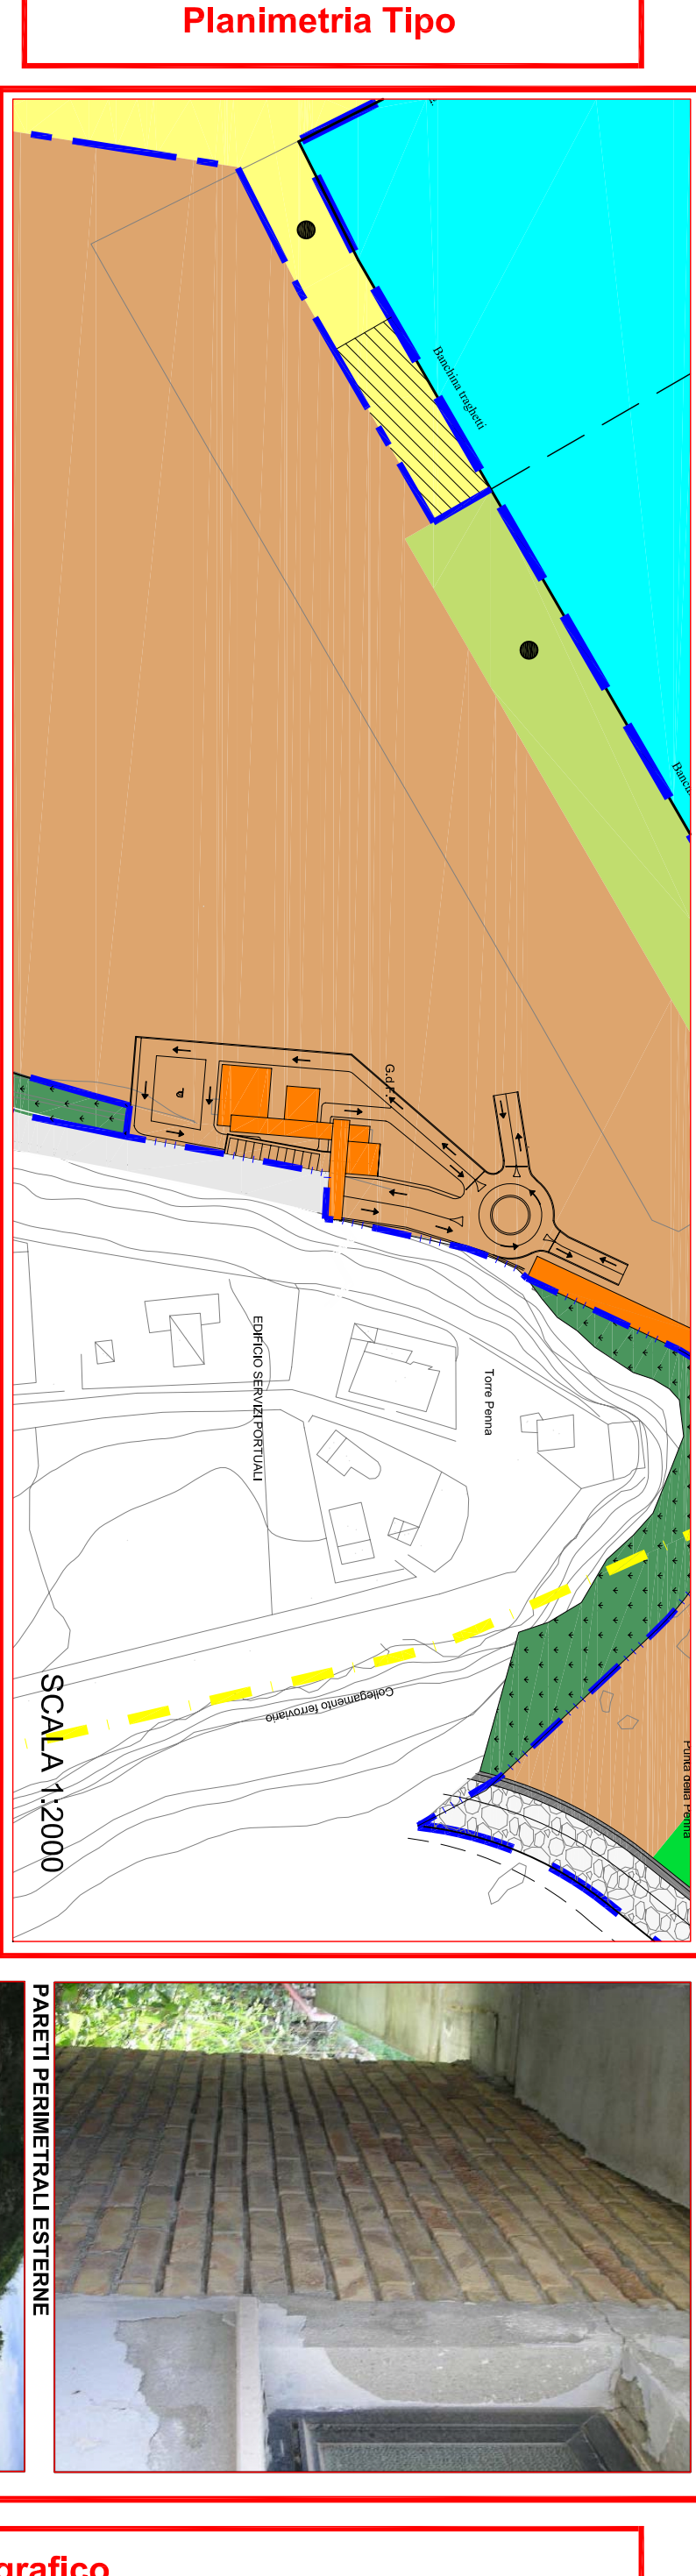

REGIONE ABRUZZO

CONSORZIO PER L'AREA DI SVILUPPO INDUSTRIALE DEL VASTESE

PORTO DI VASTO

LAVORI DI RIQUALIFICAZIONE E POTENZIAMENTO DELLE INFRASTRUTTURE PORTUALI

C/PE - 138/2000

PIANO REGOLATORE PORTUALE 2007

Codice elaborato : VAS-04-T03

Titolo elaborato : VALUTAZIONE AMBIENTALE STRATEGICA SINTESI NON TECNICA INTERVENTI DI MITIGAZIONE AMBIENTALE

Scala: 1:5.000

Responsabile del procedimento: Ing. Nicola BERNABEO

Caso Progetto: Prof. Ing. Alberto NOU

Gruppo di progettazione: MODIMAR s.r.l. - capogruppo mandataria Mod. I.F. s.r.l. - componente mandataria Tecniconsud s.r.l. - componente mandataria

Rel. C/PE: Data: Rev: 0

Descrizione: EMISSIONE

Relatore: Valutatore: Approvatore:

Viso del Committente:

Legenda

AREA PESCHERECCI E NAUTICA DA DIPORTO

AREA TRAGHETTI (stagionale)

AREA RO-RO E MERCI VARIE

AREA MERCI VARIE

AREA RINFUSE

AREA A DISPOSIZIONE DEI SERVIZI PORTUALI

EDIFICI SERVIZI PORTUALI E FUNZIONI COMMERCIALI

RIQUALIFICAZIONE AMBIENTALE

RIQUALIFICAZIONE AMBIENTALE PROPOSTA

CINTA DOGANALE ATTUALE

CINTA DOGANALE

LIMITE DEMANIALE

COLLEGAMENTO FERROVIARIO I GALLERIA

ISOBALE RICAVATE DALLA Carta Nautica n° 33

ILLUMINAZIONE A BASSO CONSUMO