
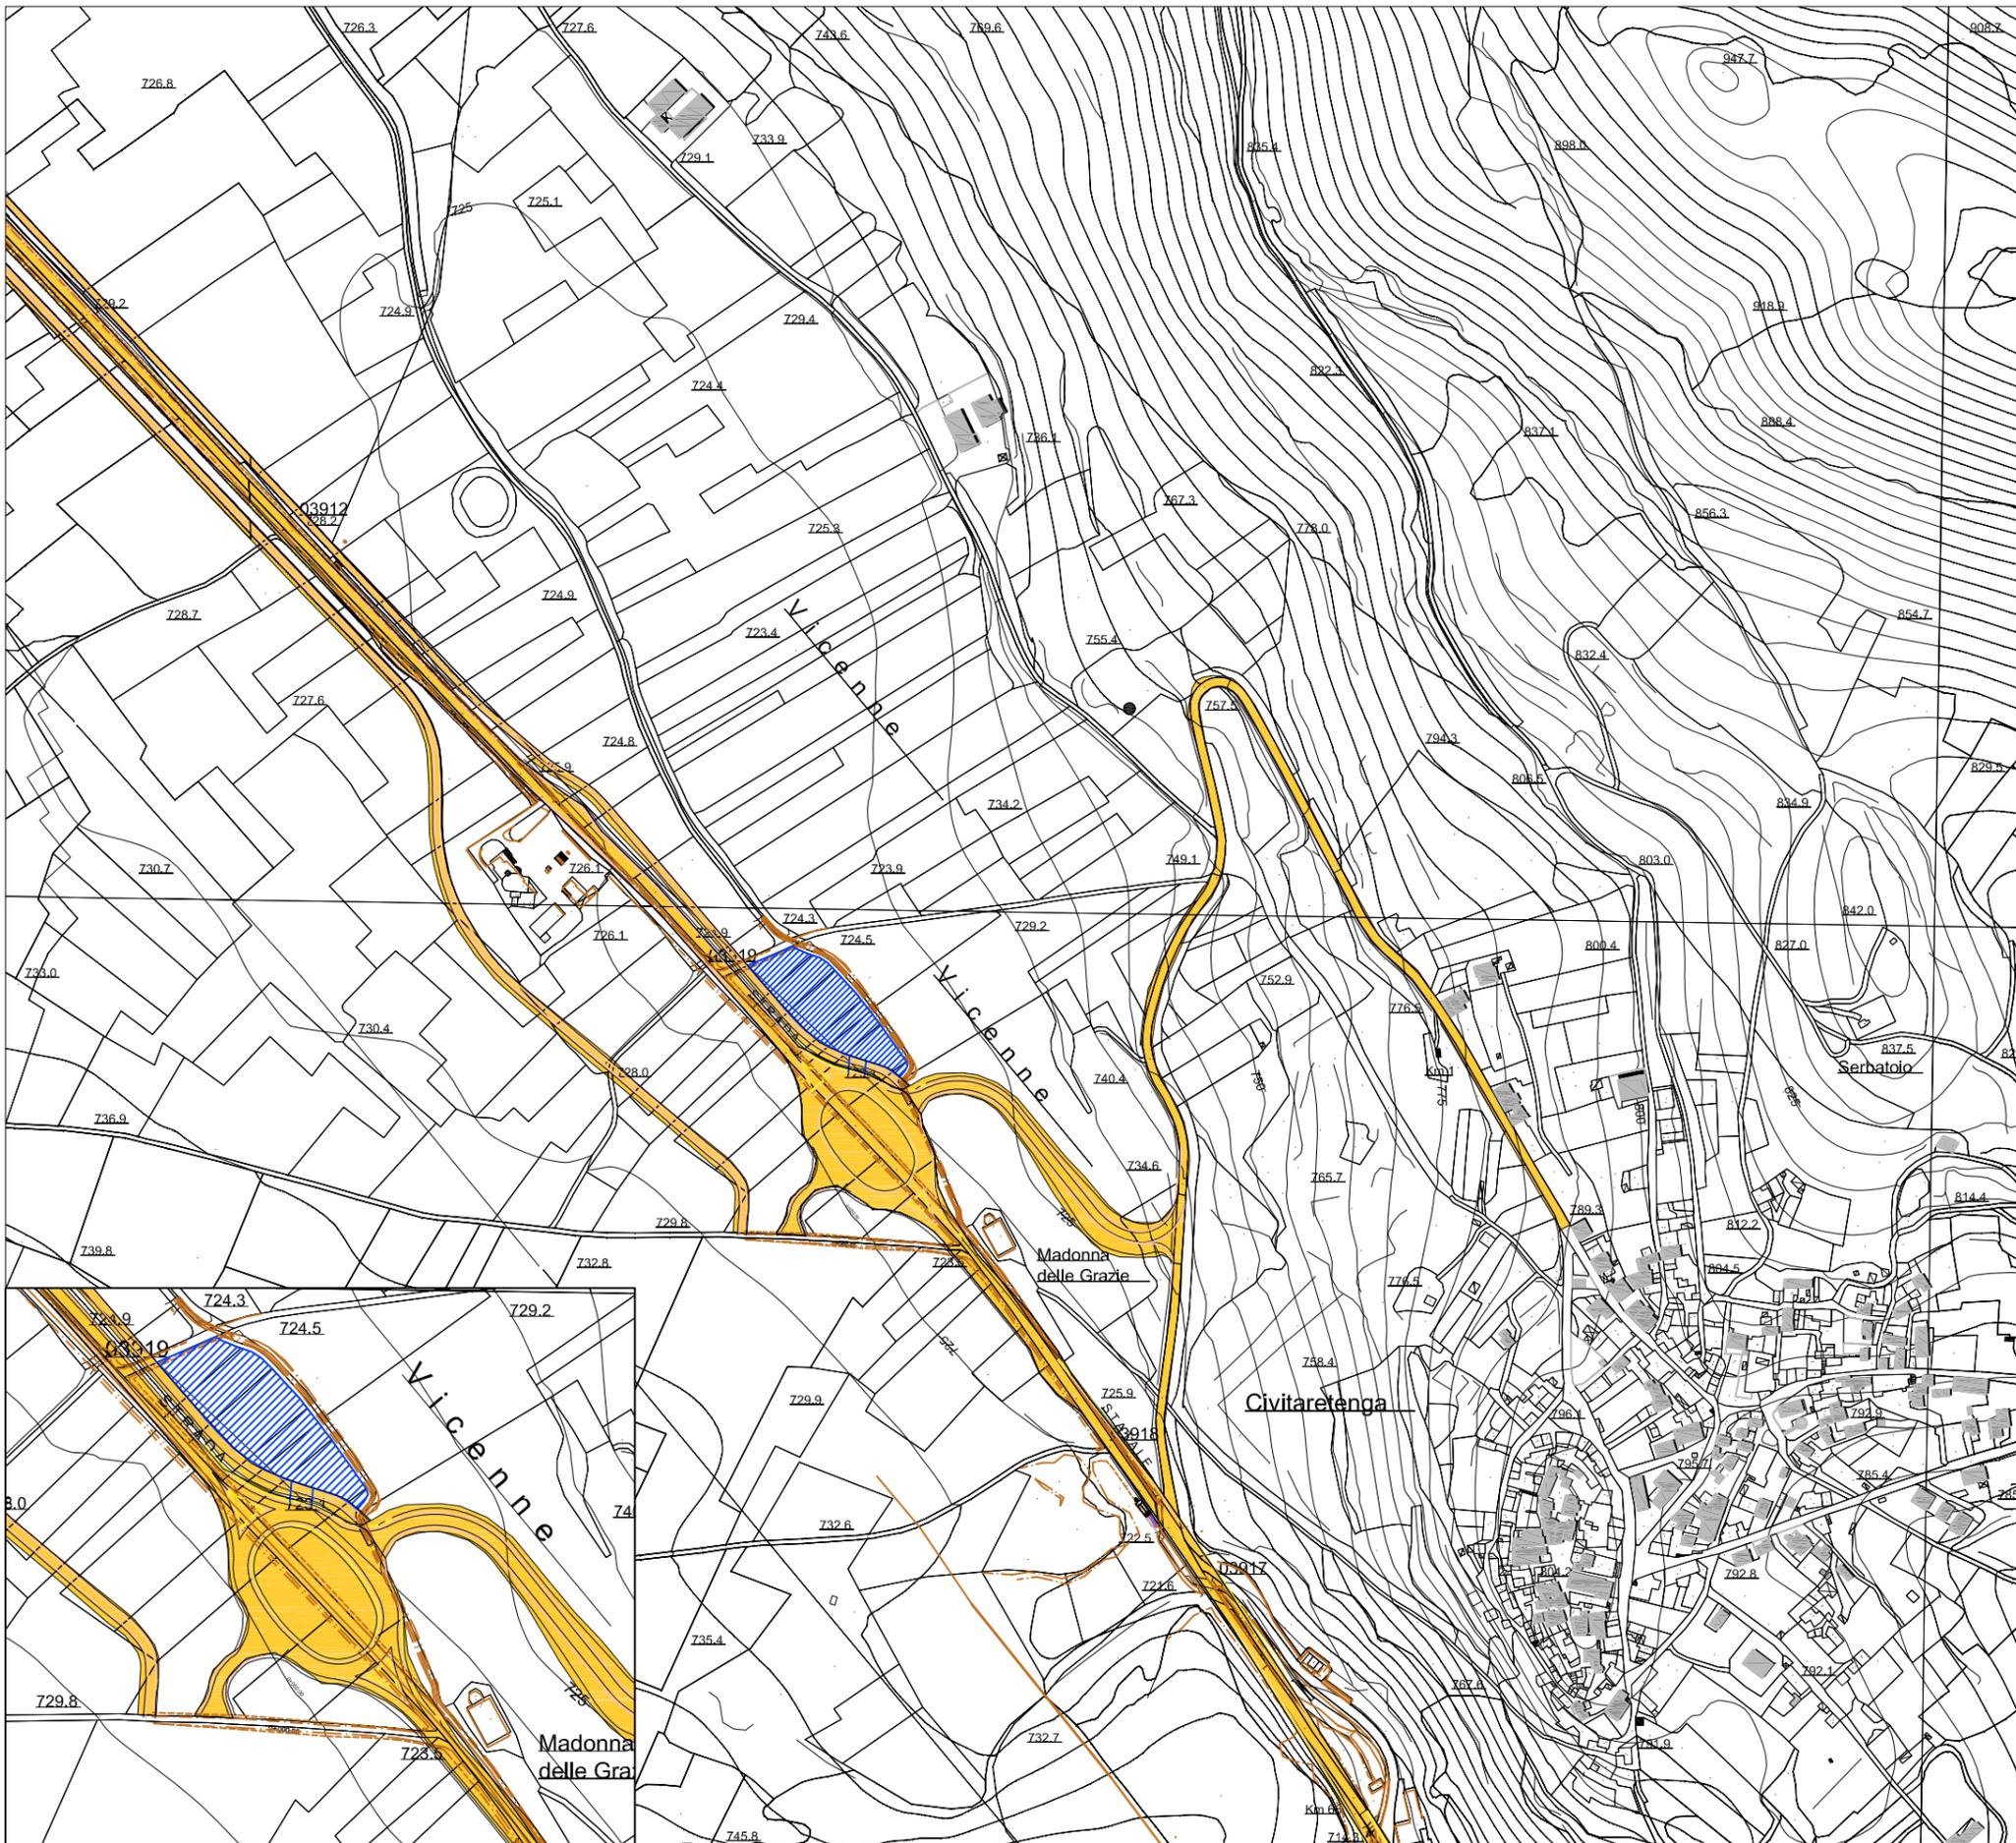


PIANI DI BACINO PROVINCIALE DEL TPL NODO DI SCAMBIO INTERMODALE/INTRAMODALE S.S.17 L'AQUILA-NAVELLI(CIVITARETENGA)(AQ)

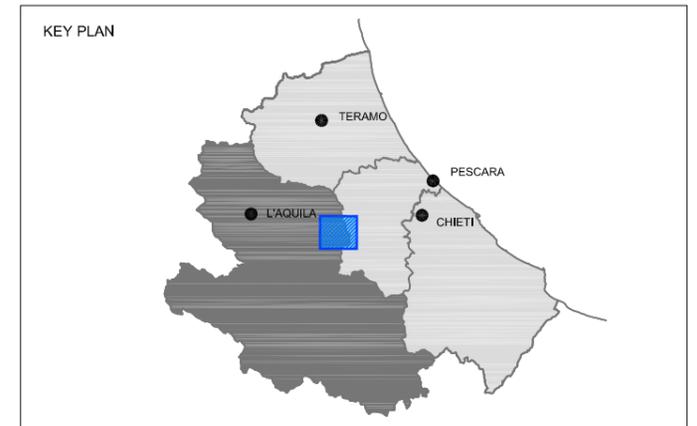

- CIRCOLAZIONE ESISTENTE
- PERCORSO INGRESSO/USCITA PIATTAFORMA
- PENSILINA E MARCIAPIEDE FERROVIA
- PIATTAFORMA

UBICAZIONE: Strada Statale n°17

FUNZIONE: Scambio Gomma-Gomma

AREA D'INTERVENTO: 4400mq.



CAPACITA': 10 Autobus

SERVIZI ANNESSI: Pensilina e Biglietteria Automatica

ACCESSIBILITA':

- Strada Statale n°17

PIANI DI BACINO PROVINCIALE DEL TPL
NODO DI SCAMBIO INTERMODALE/INTRAMODALE
S.S.17 L'AQUILA-NAVELLI(CAPORCIANO)(AQ)

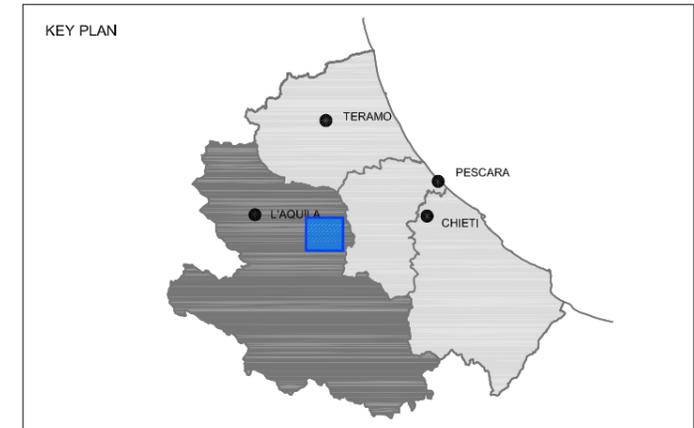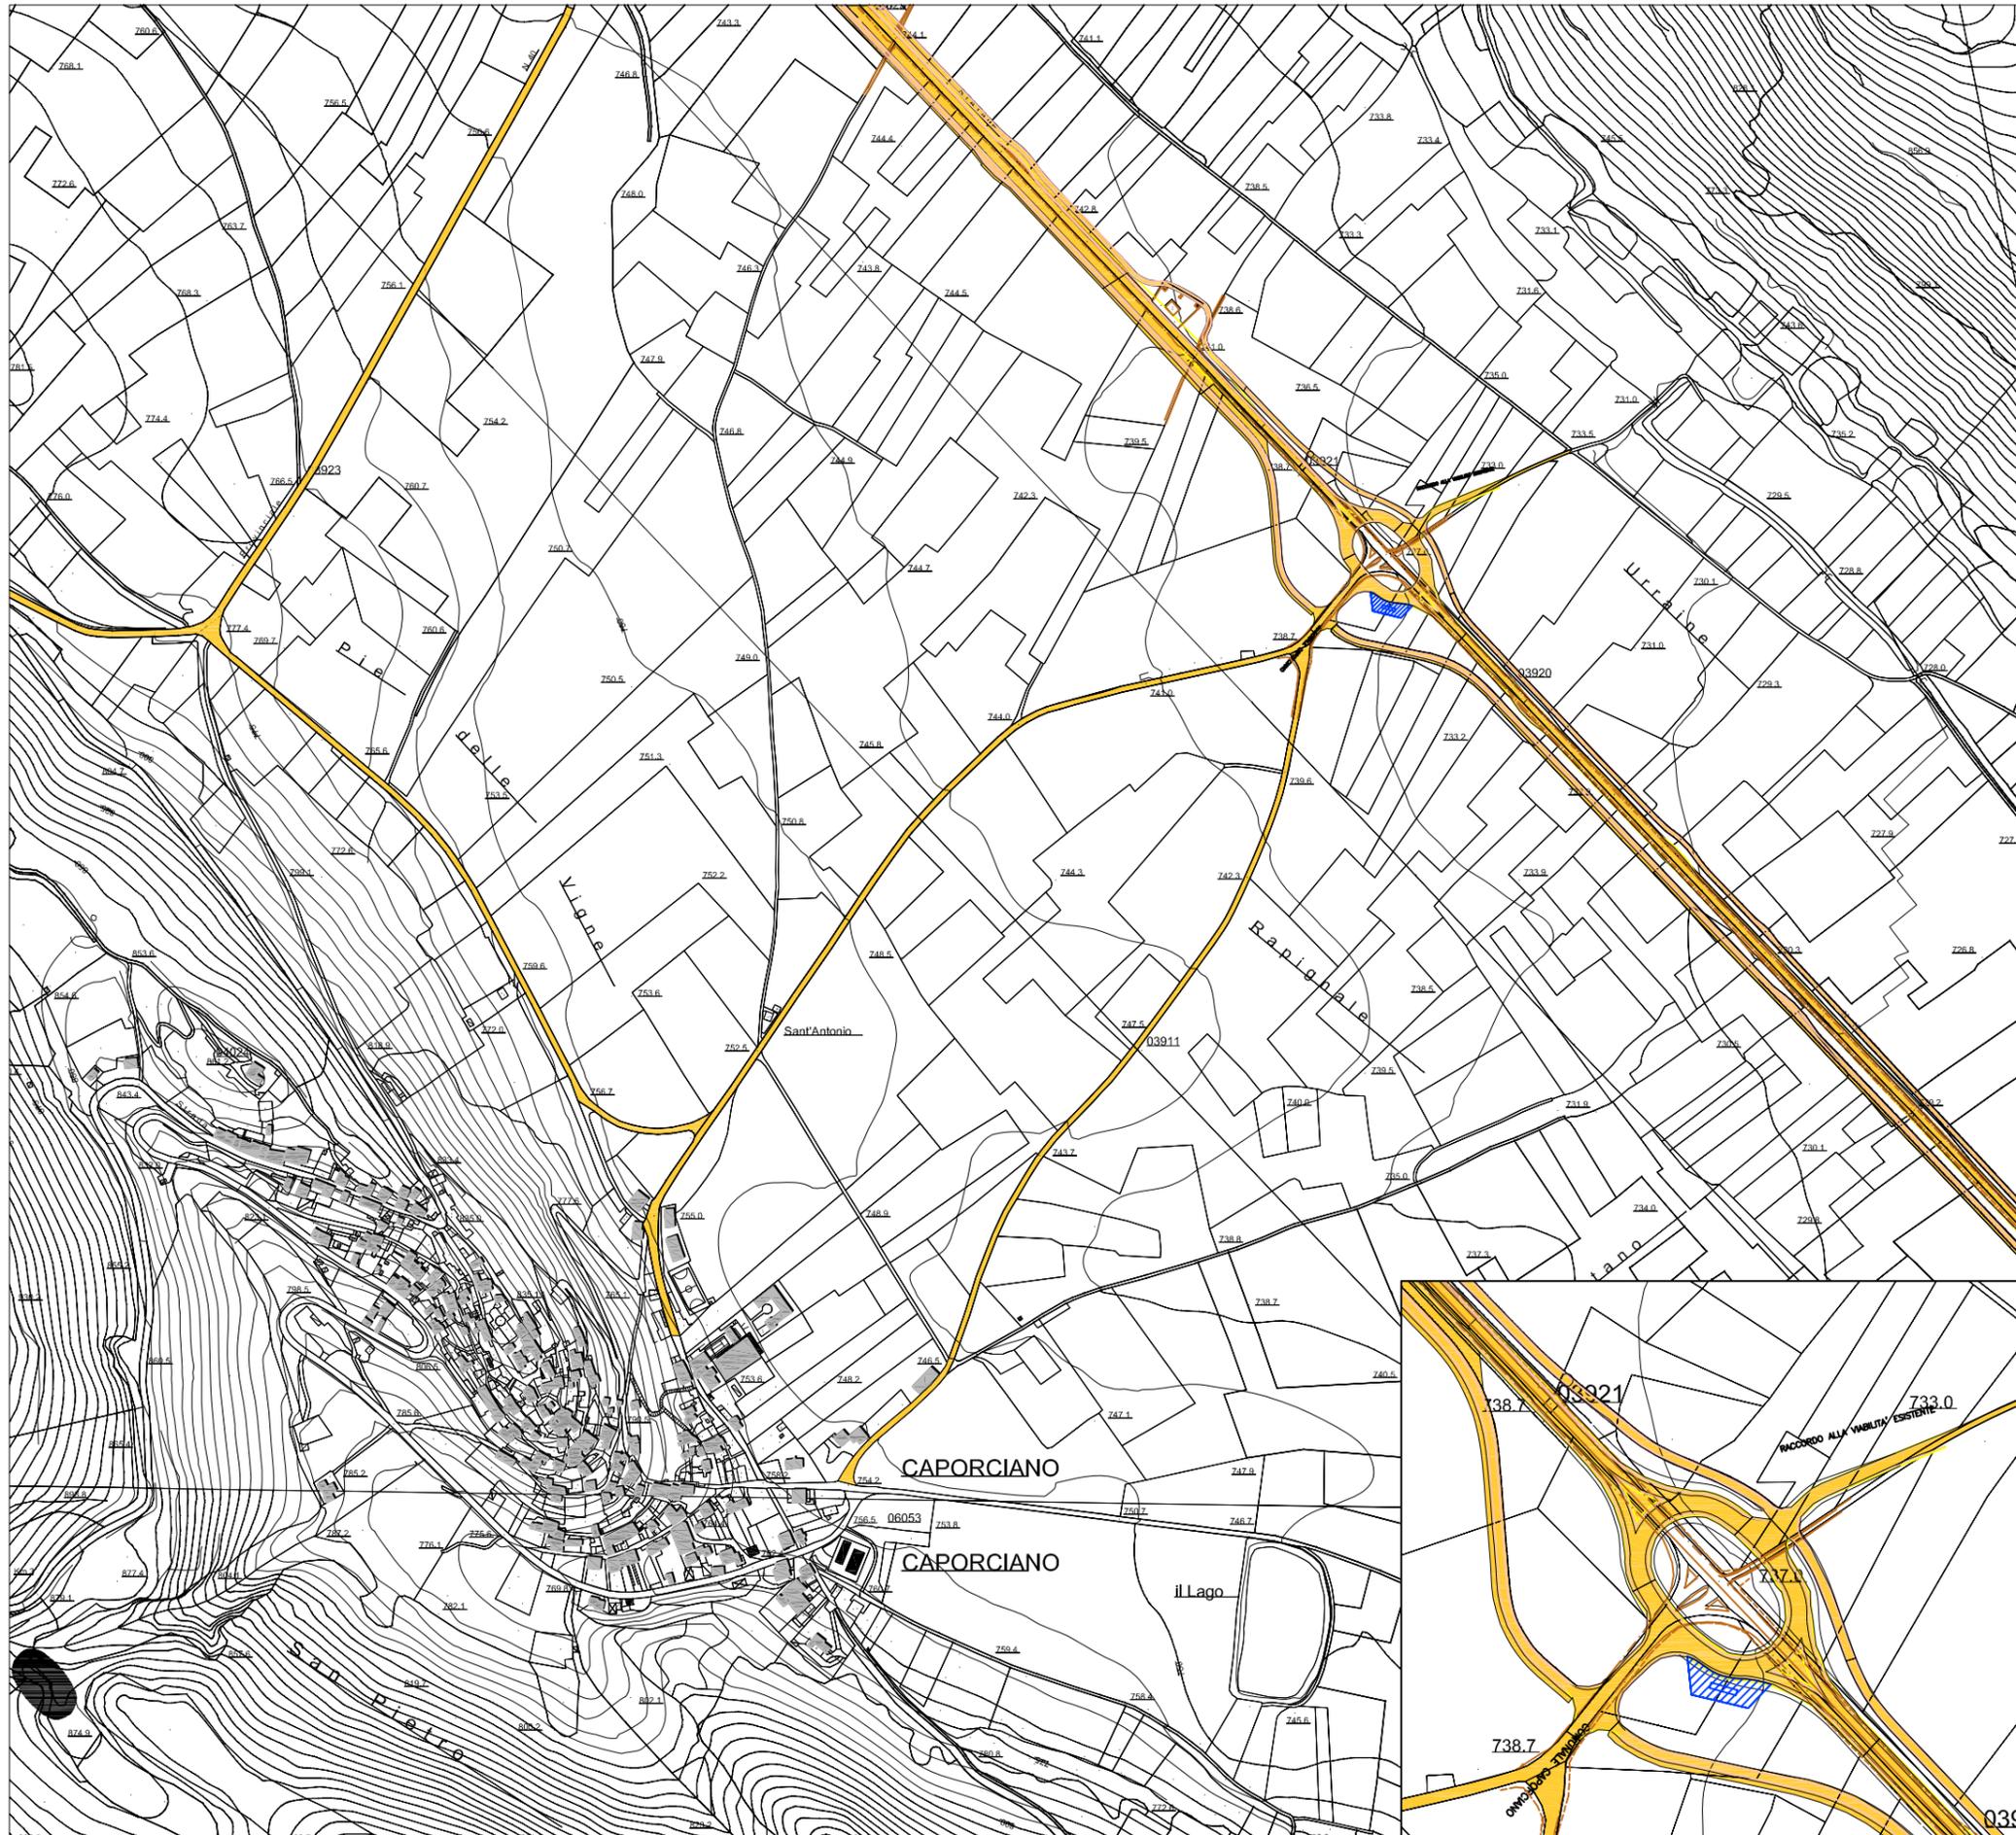

-  CIRCOLAZIONE ESISTENTE
-  PERCORSO INGRESSO/USCITA PIATTAFORMA
-  PENSILINA E MARCIAPIEDE FERROVIA
-  PIATTAFORMA

UBICAZIONE: Strada Statale n° 17 (Svincolo Caporciano)

FUNZIONE: Scambio Gomma-Gomma


AREA D'INTERVENTO: 550mq.

CAPACITA': 2 Autobus

SERVIZI ANNESSI: Pensilina e Biglietteria Automatica

ACCESSIBILITA':

- Strada Statale n° 17

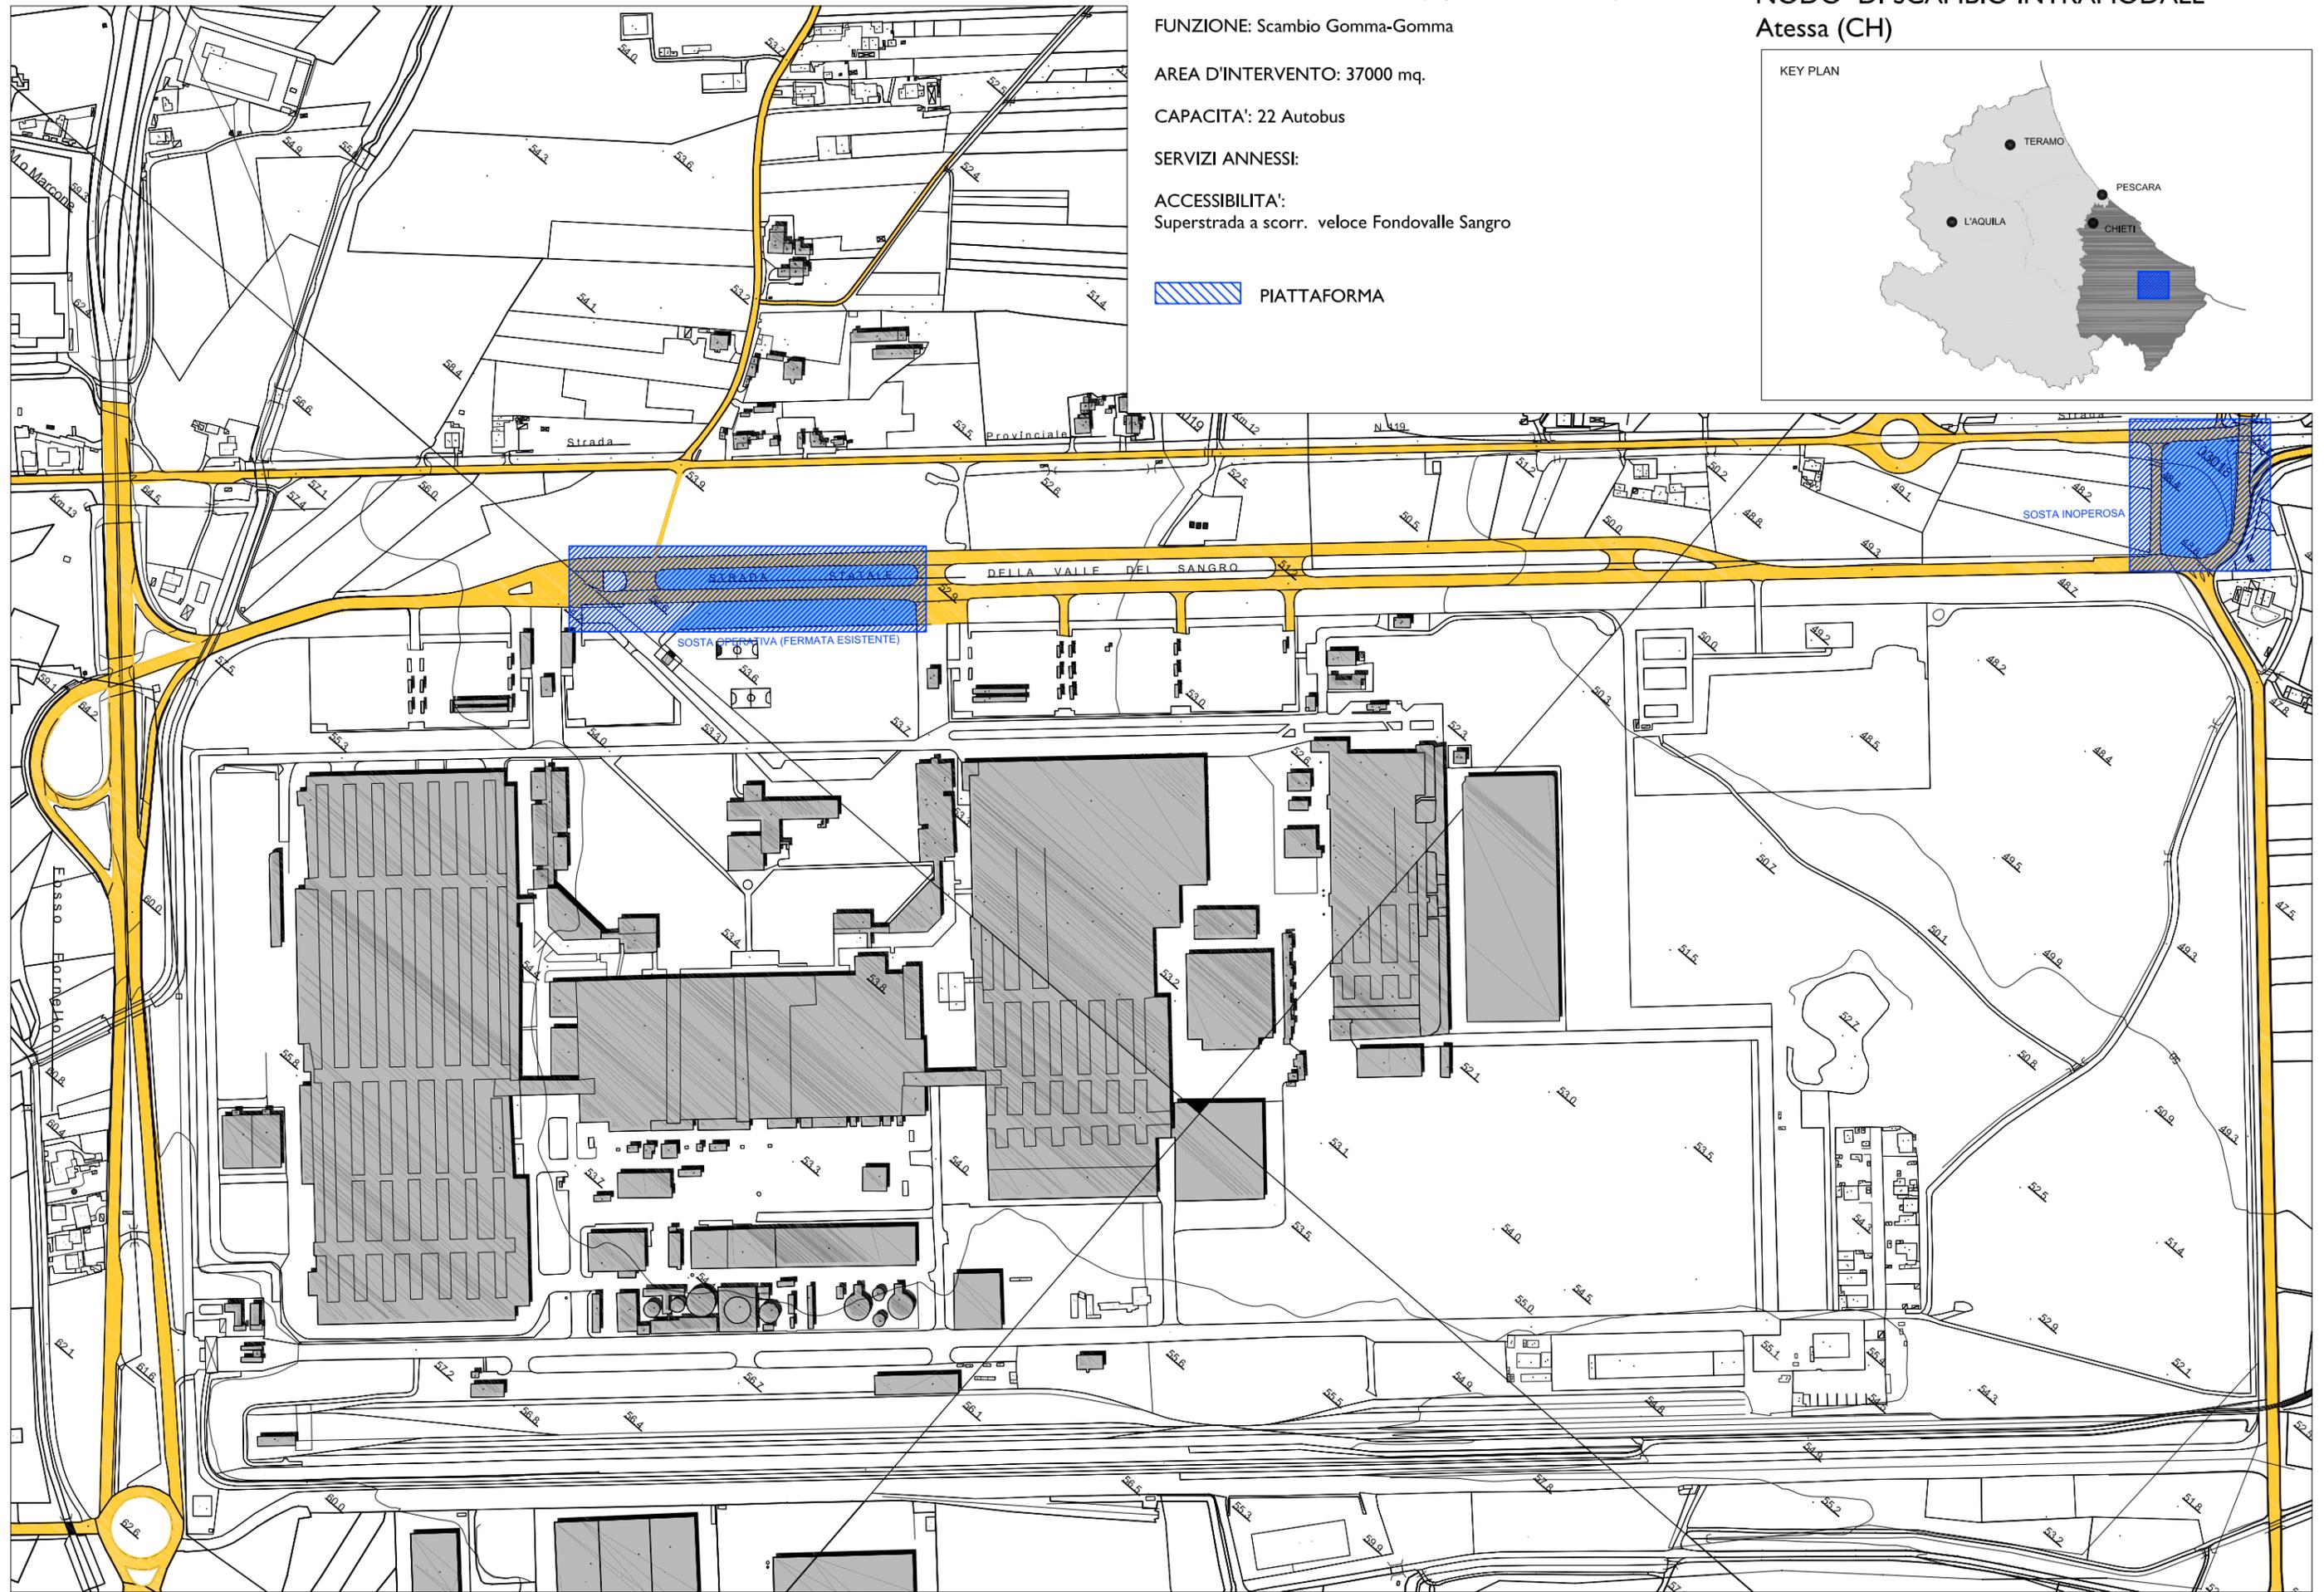

UBICAZIONE: Piazzano di Atessa (in prossimità della SEVEL)

FUNZIONE: Scambio Gomma-Gomma


AREA D'INTERVENTO: 37000 mq.


CAPACITA': 22 Autobus

SERVIZI ANNESSI:

ACCESSIBILITA':
Superstrada a scorr. veloce Fondovalle Sangro

 PIATTAFORMA

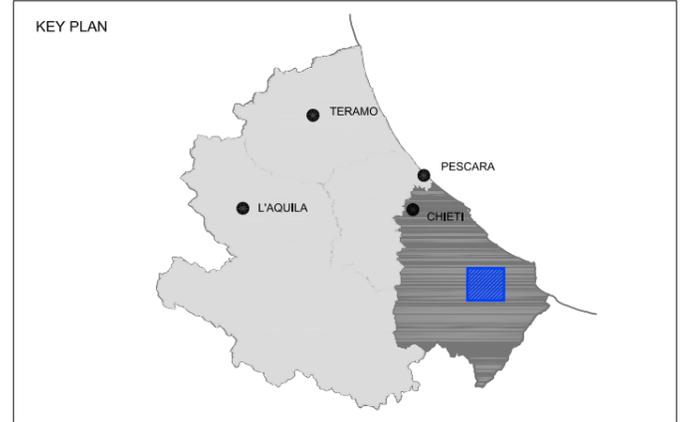

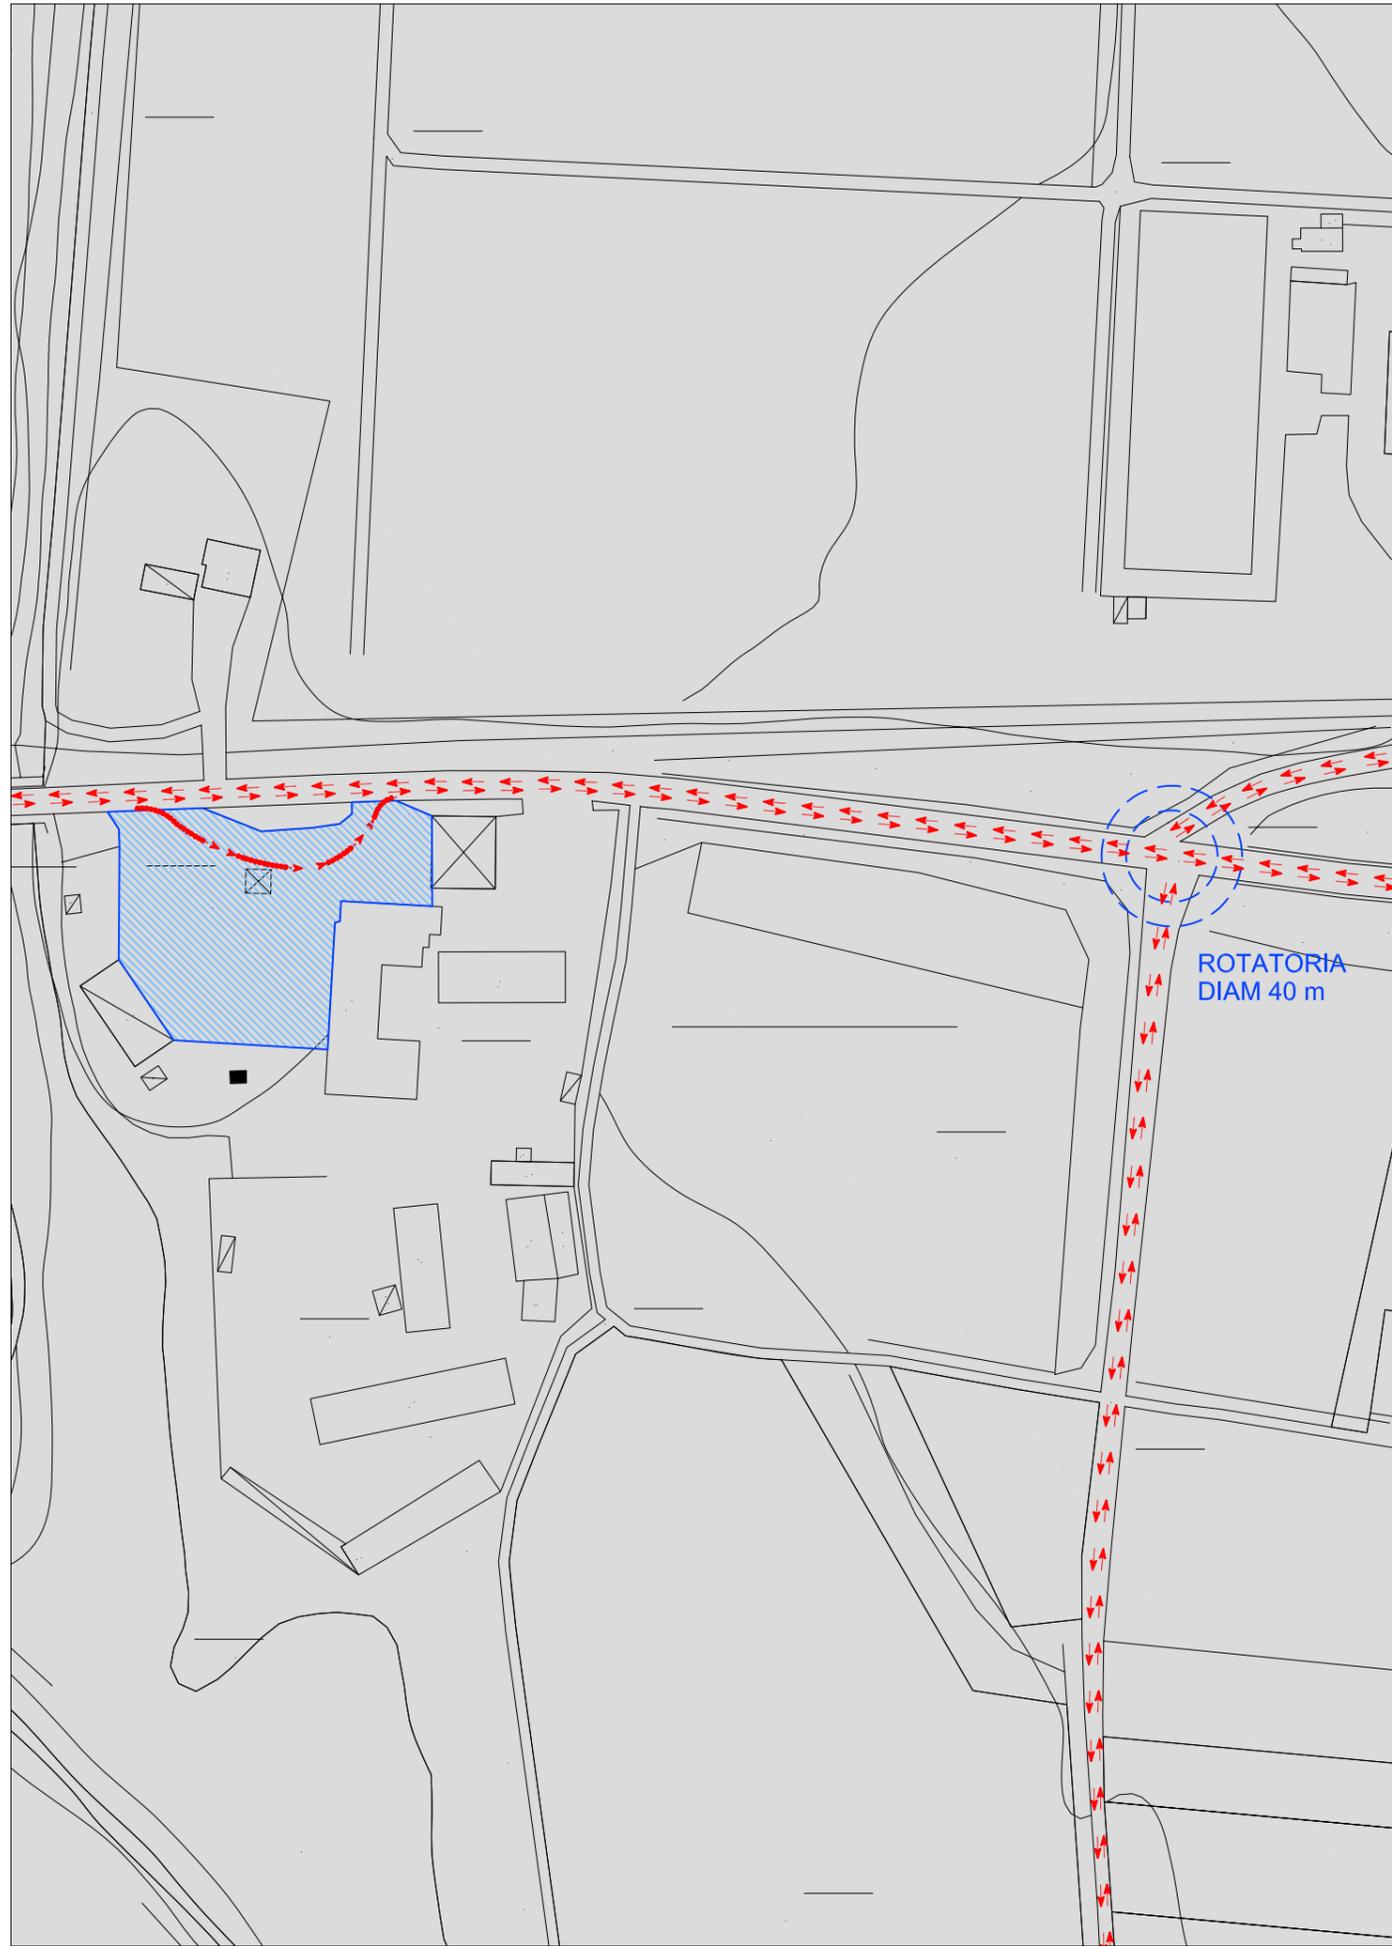

UBICAZIONE: Casello A14 Vasto Nord - Casalbordino

FUNZIONE: Scambio Gomma-Gomma

AREA D'INTERVENTO: 4000 mq.



CAPACITA': 3 Autobus + 25 vetture


SERVIZI ANNESSI: Pensilina e Biglietteria Automatica

ACCESSIBILITA':
Autostrada A14 - S.S. N. 16

-  CIRCOLAZIONE ESISTENTE
-  PERCORSO INGRESSO/USCITA PIATTAFORMA
-  PENSILINA E MARCIAPIEDE FERROVIA
-  PIATTAFORMA

INQUADRAMENTO TERRITORIALE - Scala 1:5000

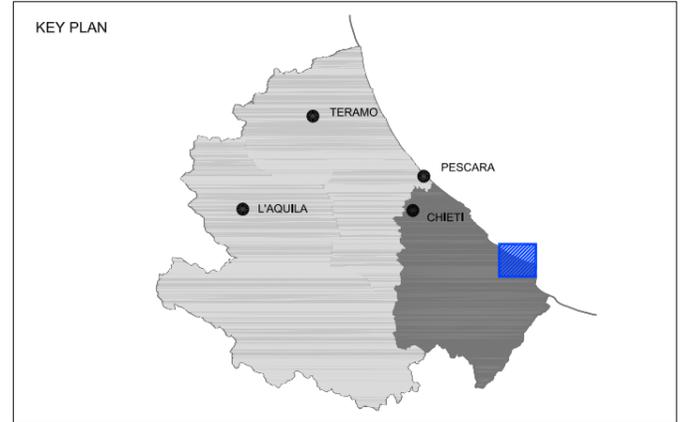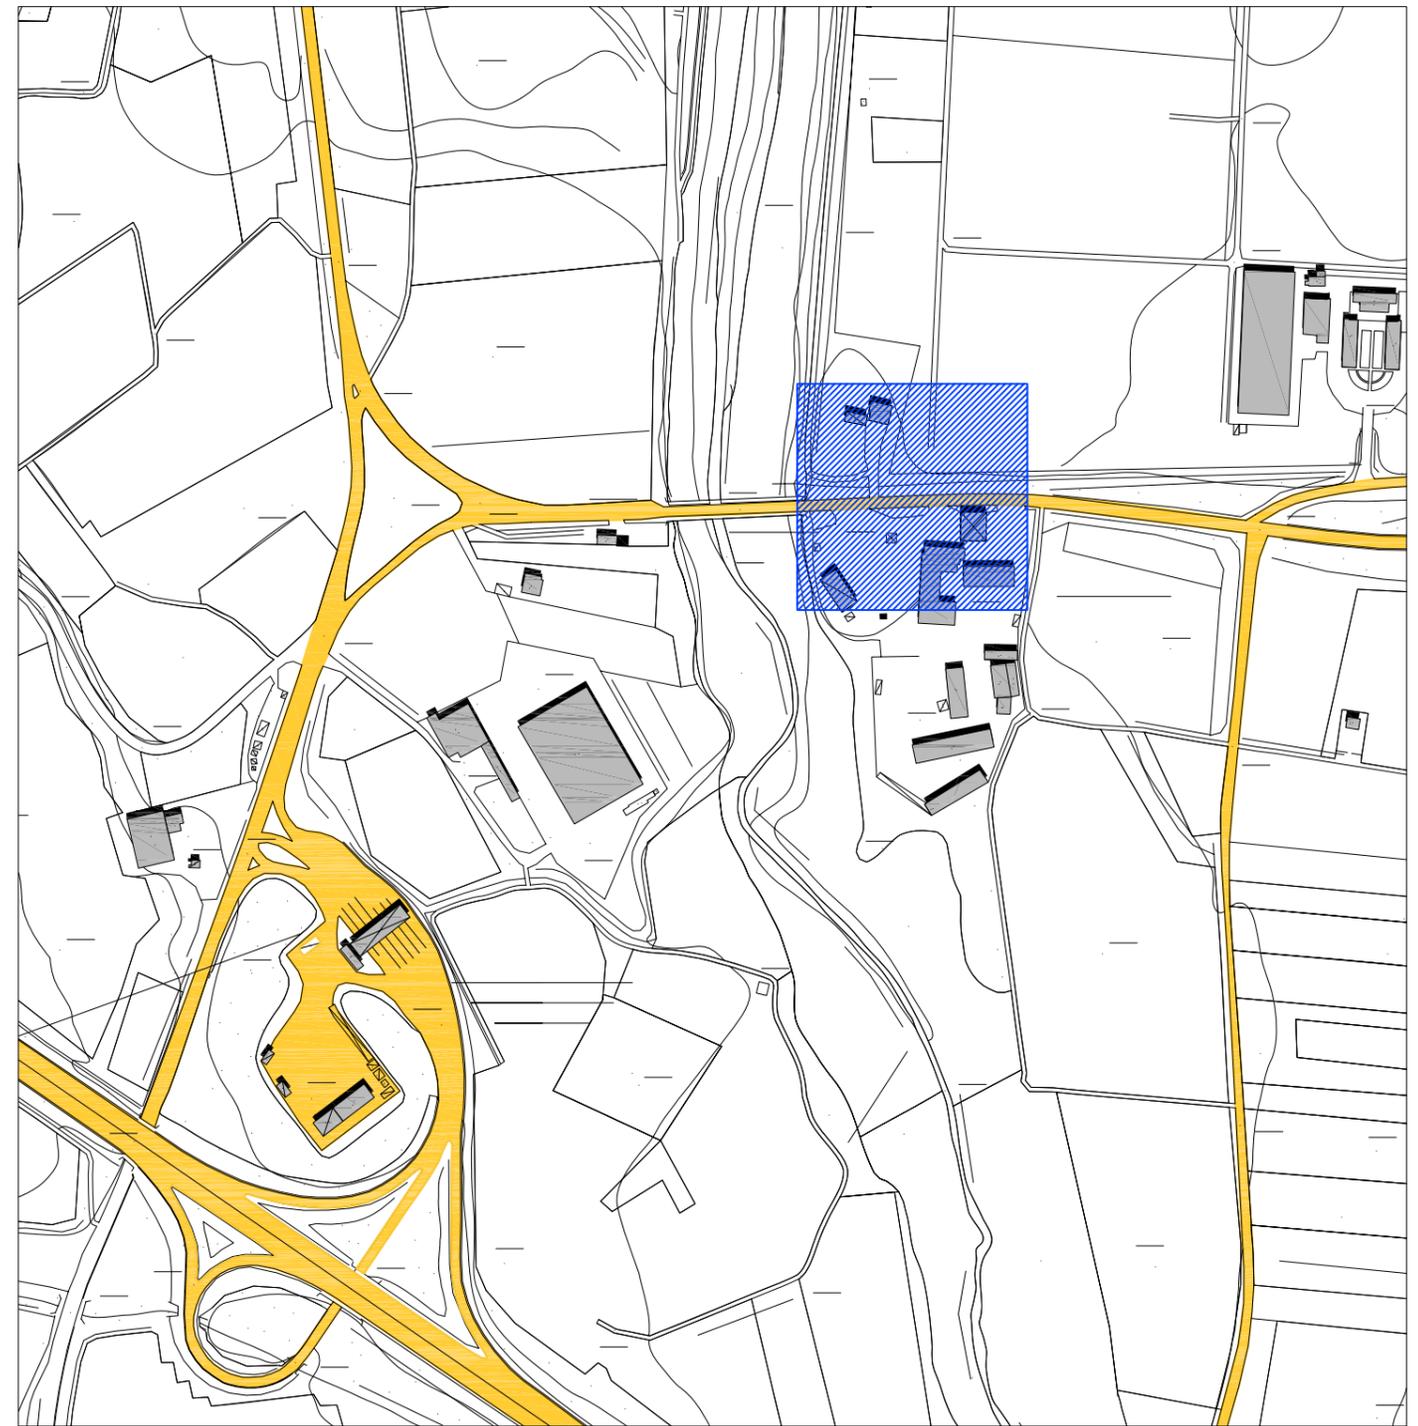

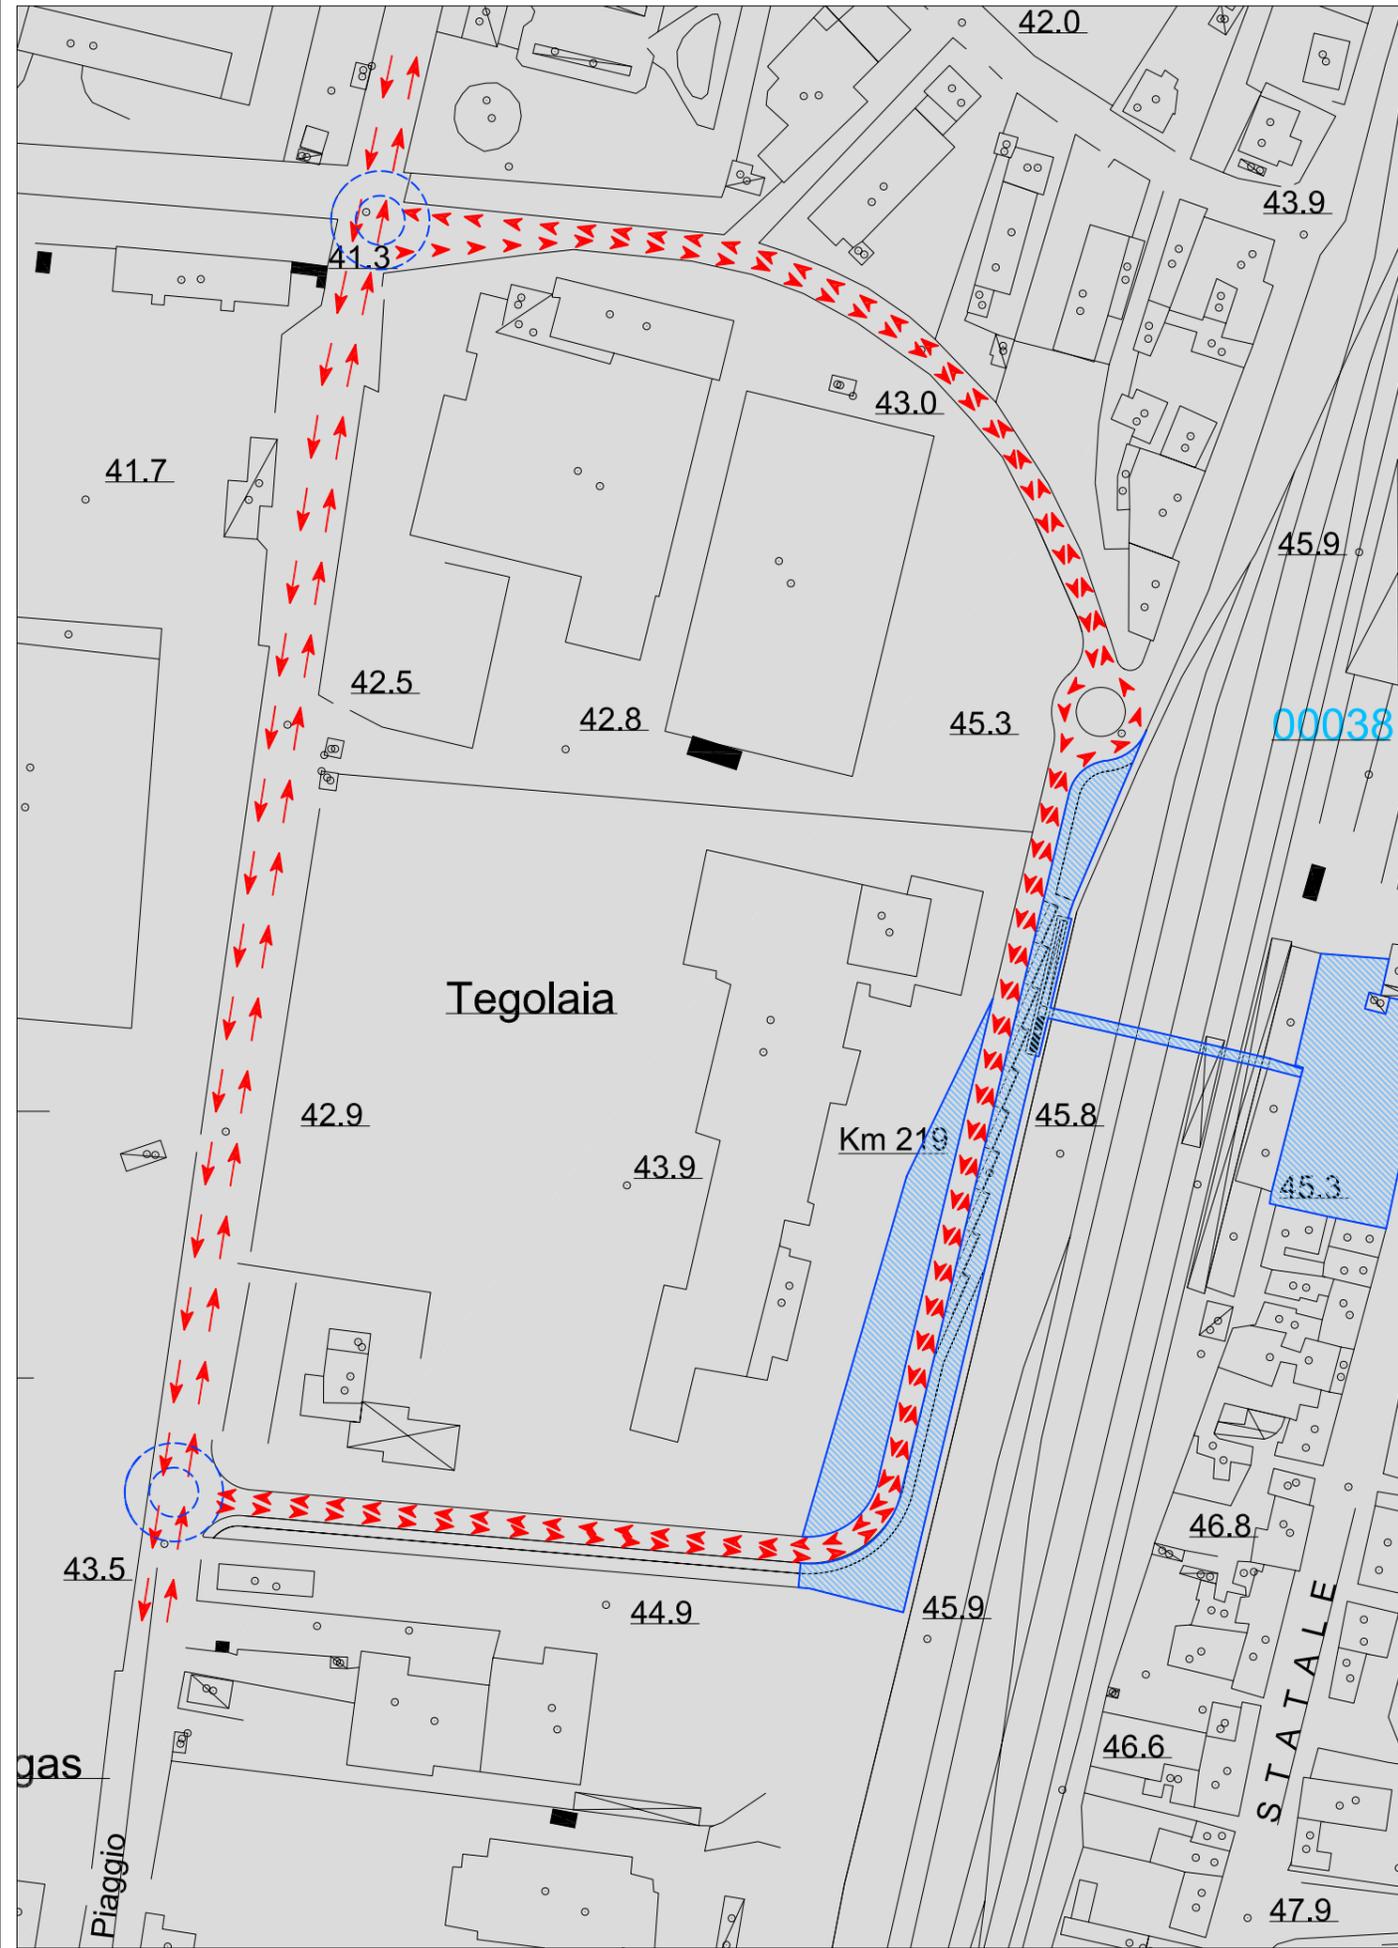

UBICAZIONE: Stazione di Chieti
 FUNZIONE: Scambio Gomma-Gomma + Ferro-Gomma

AREA D'INTERVENTO: 11830 mq.



CAPACITA': 10 Autobus


SERVIZI ANNESSI: Pensiline e bigl. automatiche (altri servizi in stazione)

ACCESSIBILITA':
 da via Piaggio (Asse Attrezzato e Tiburtina)

- CIRCOLAZIONE ESISTENTE
- PERCORSO INGRESSO/USCITA PIATTAFORMA
- PROLUNGAMENTO SOTTOPASSO PEDONALE IN STAZIONE
- VIABILITA' DI PROGETTO

INQUADRAMENTO TERRITORIALE - Scala 1:5000

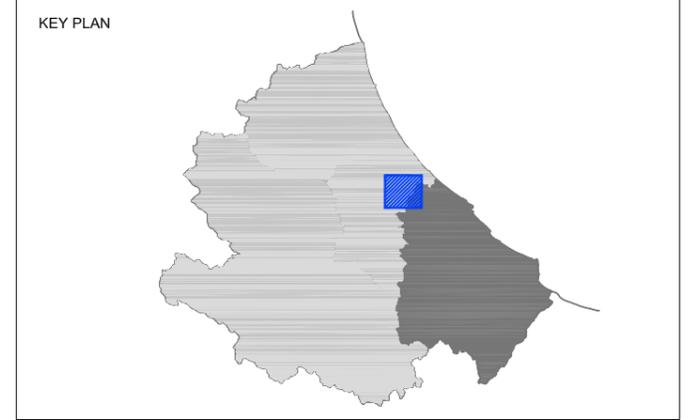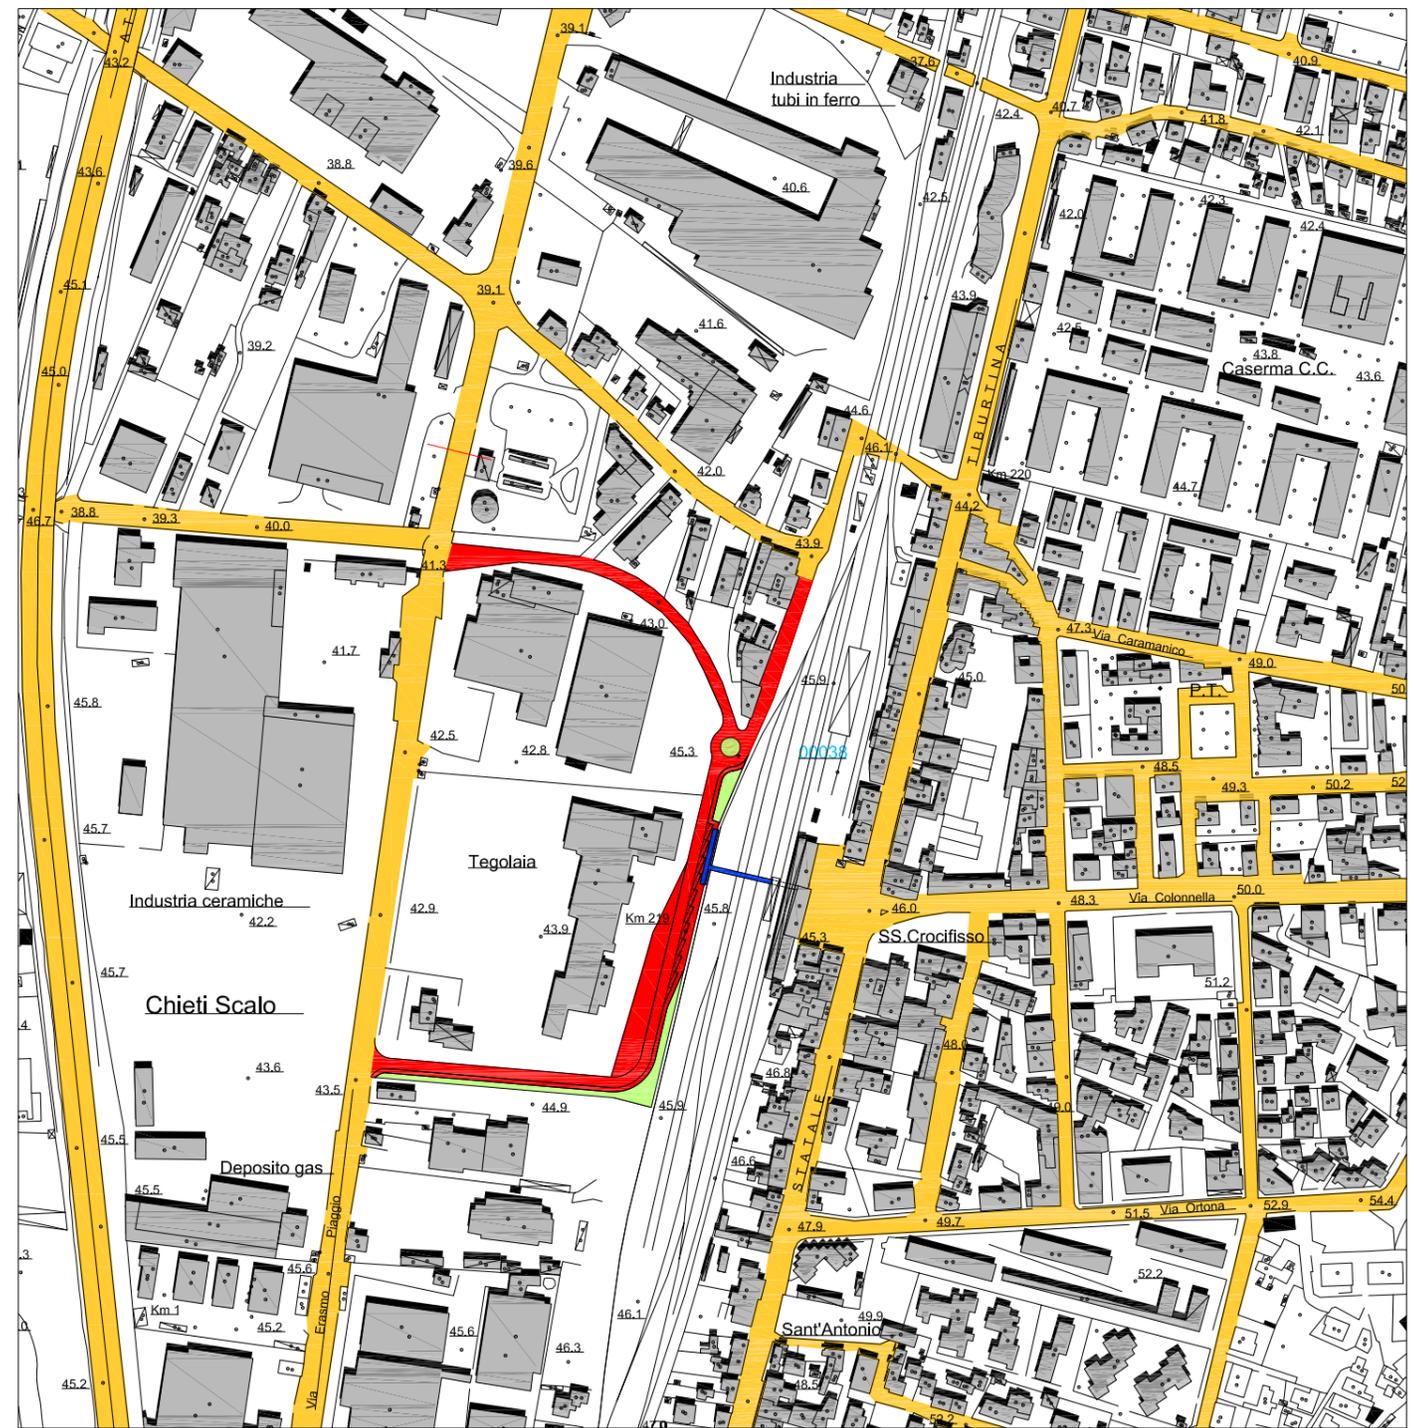

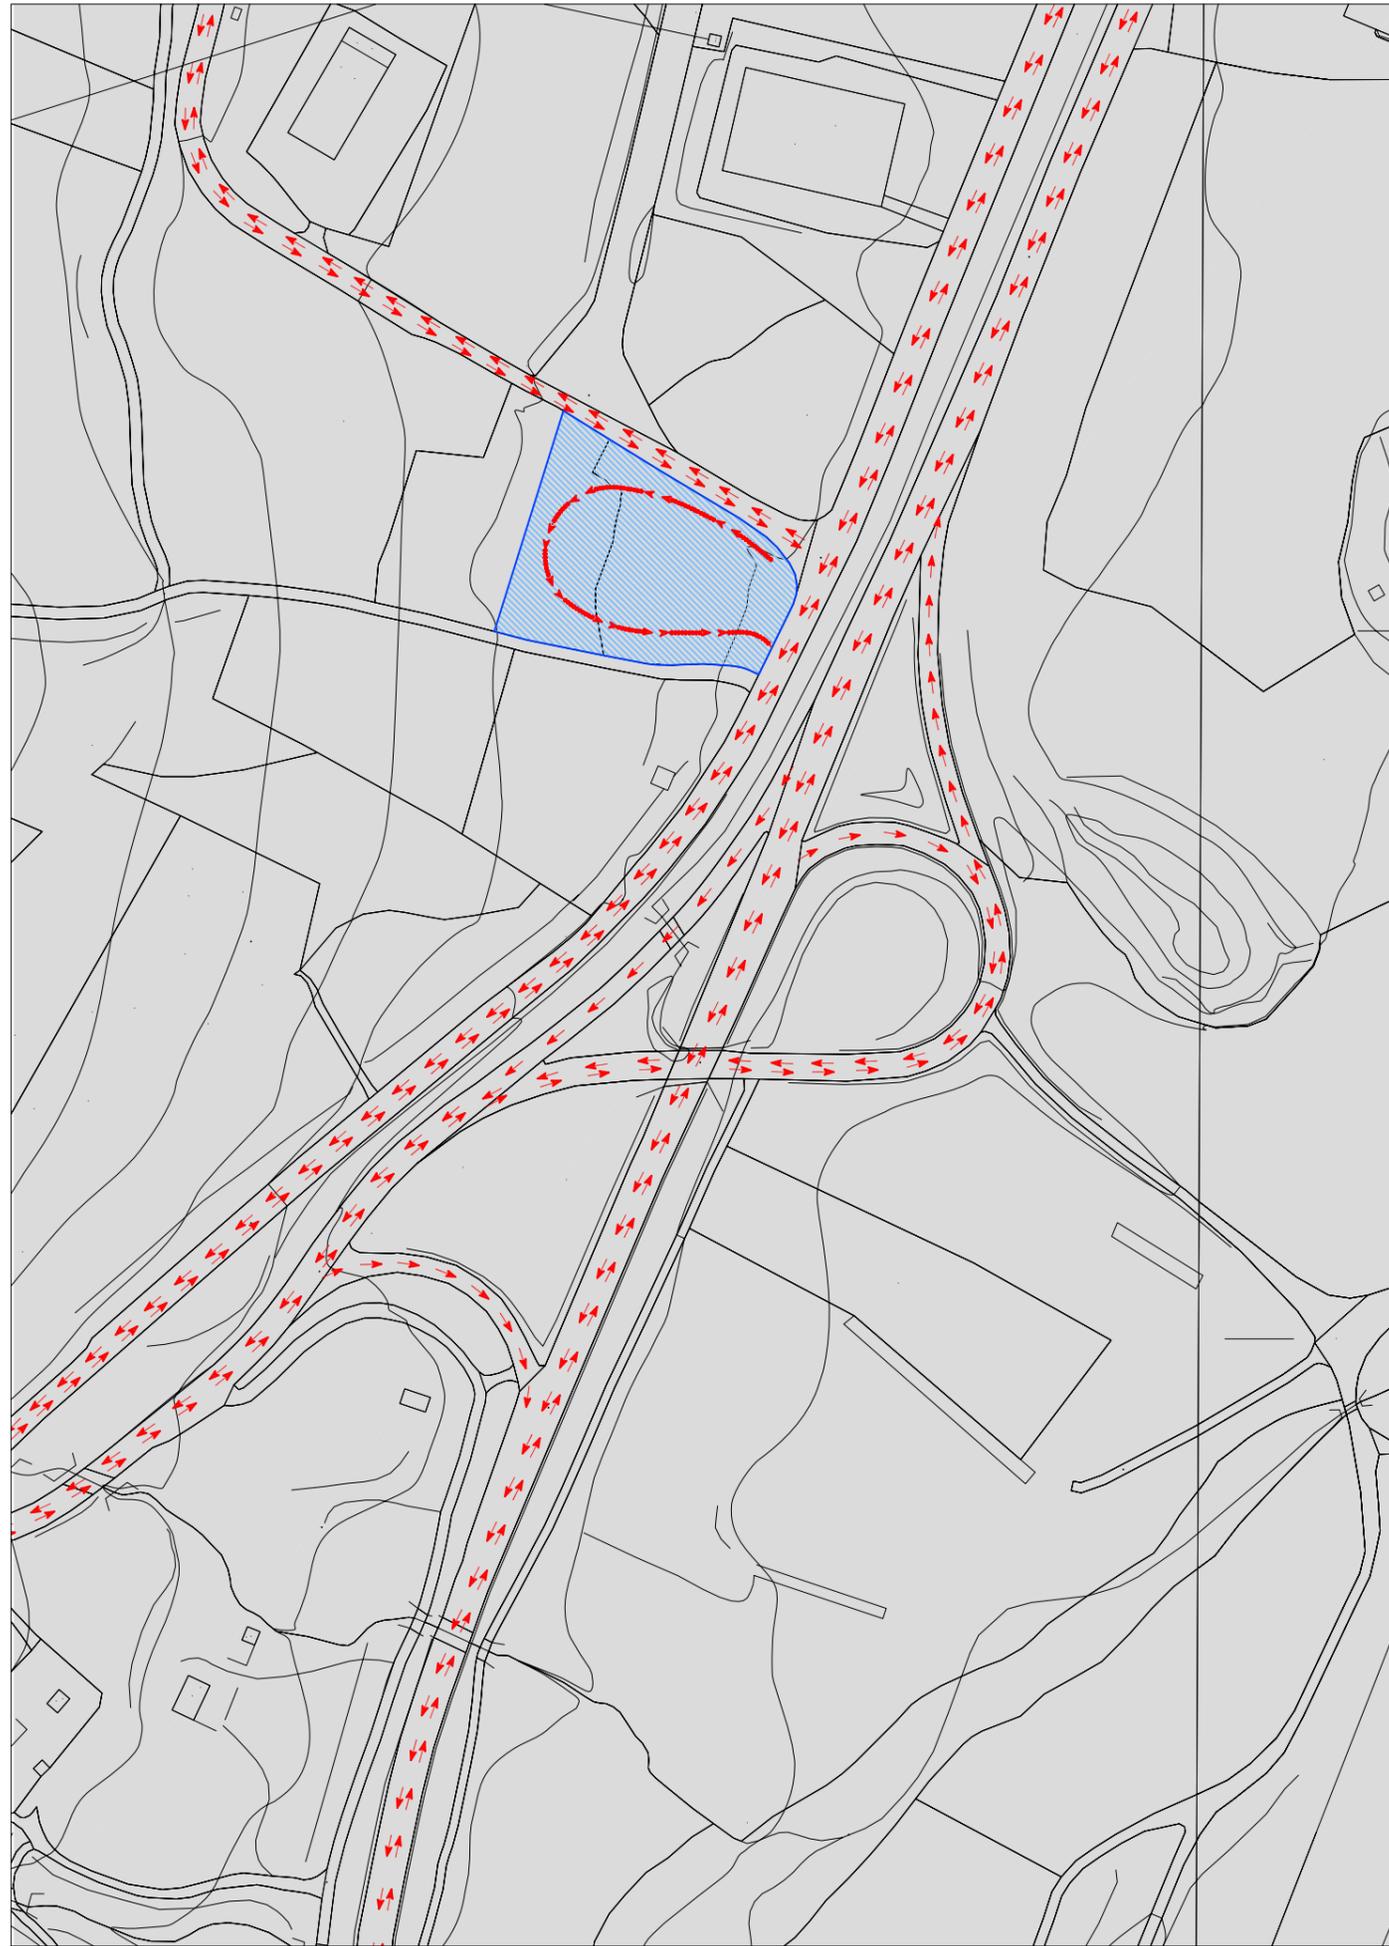

UBICAZIONE: SS 650 Fondovalle Trigno Svincolo di Dogliola

FUNZIONE: Scambio Gomma-Gomma

AREA D'INTERVENTO: 2000 mq

CAPACITA': 3 Autobus + 15 vetture



SERVIZI ANNESSI: Pensilina, + bigl. automatica + Ristoro


ACCESSIBILITA':

- Fondovalle Trigno - Viabilità zona Art. e Ind.

-  CIRCOLAZIONE ESISTENTE
-  PERCORSO INGRESSO/USCITA PIATTAFORMA
-  PENSILINA E MARCIAPIEDE FERROVIA
-  PIATTAFORMA

INQUADRAMENTO TERRITORIALE - Scala 1:5000

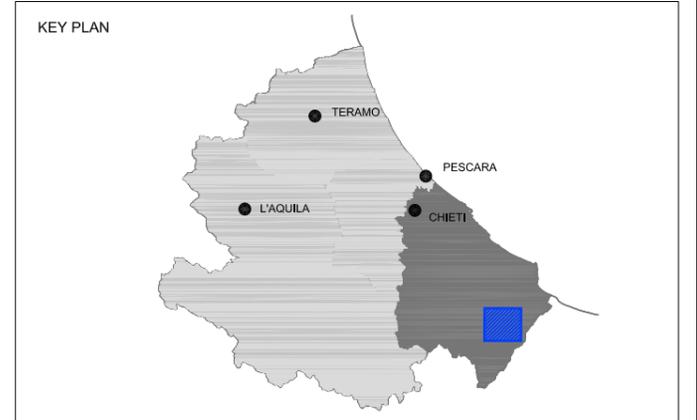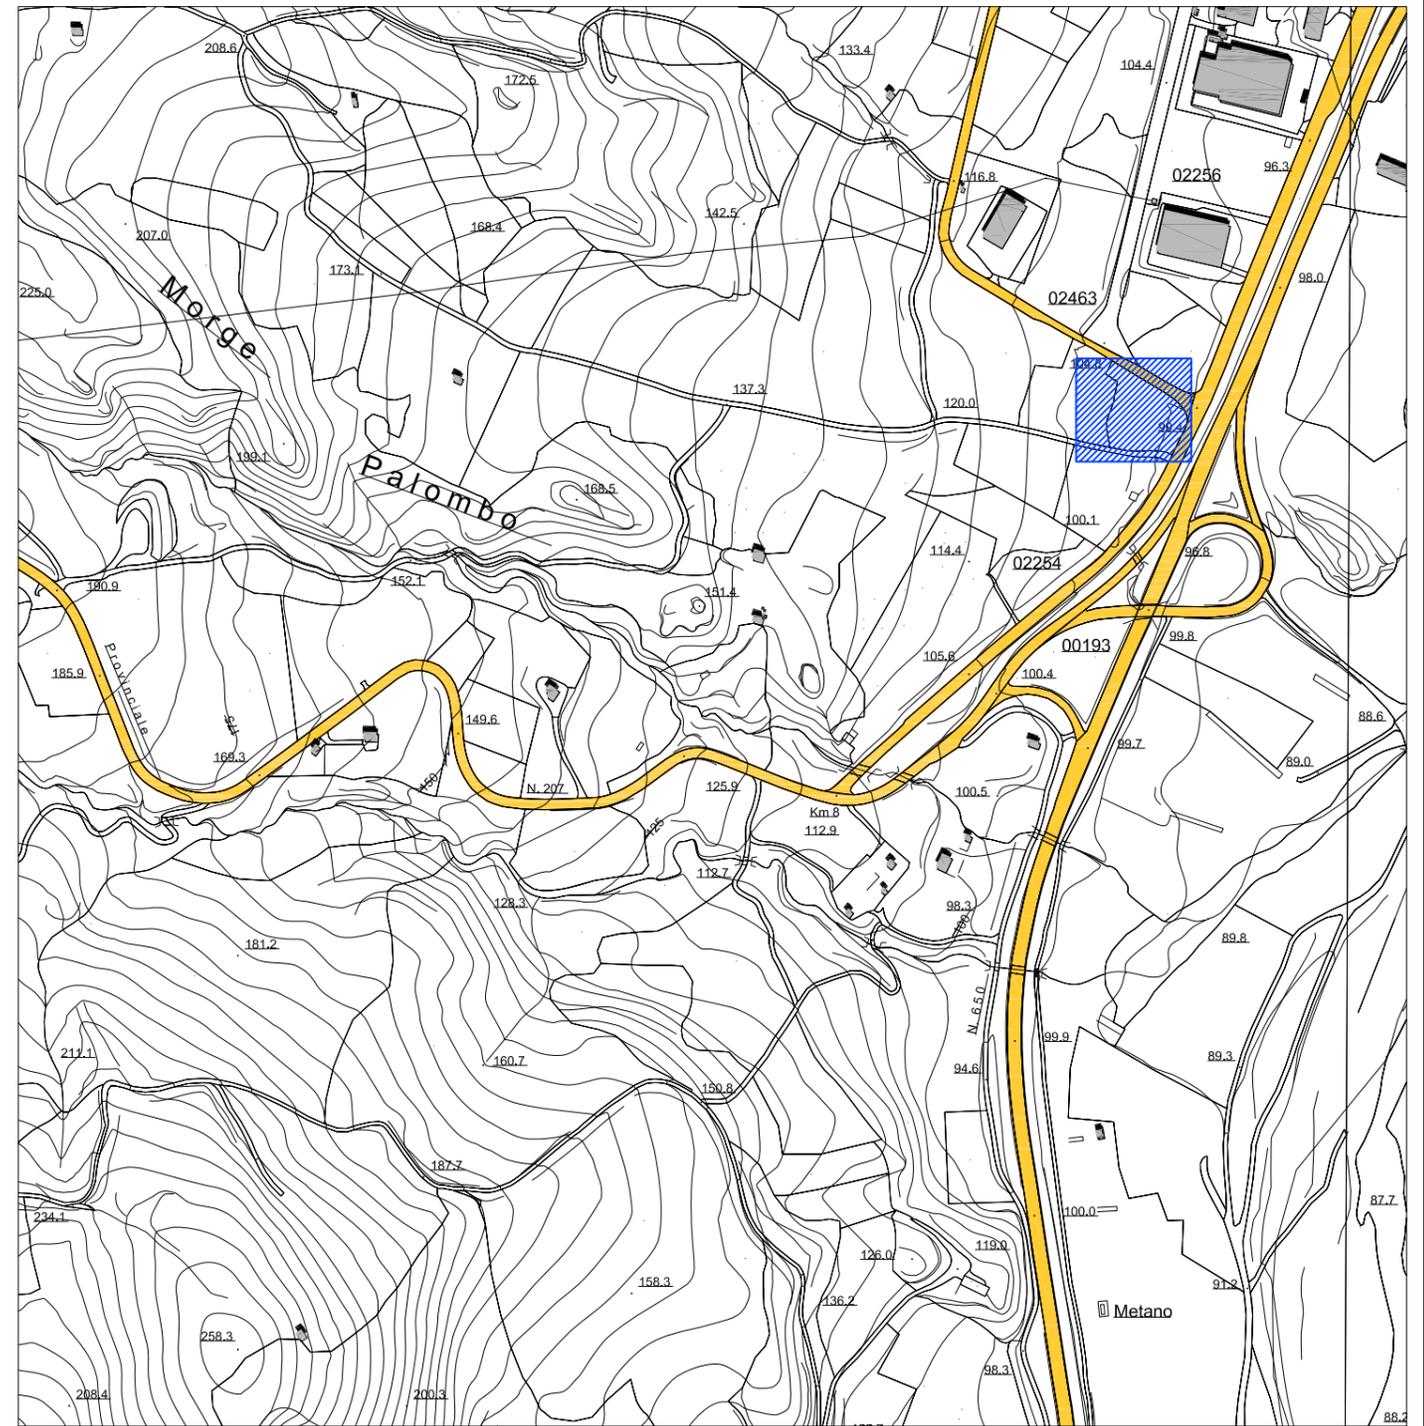


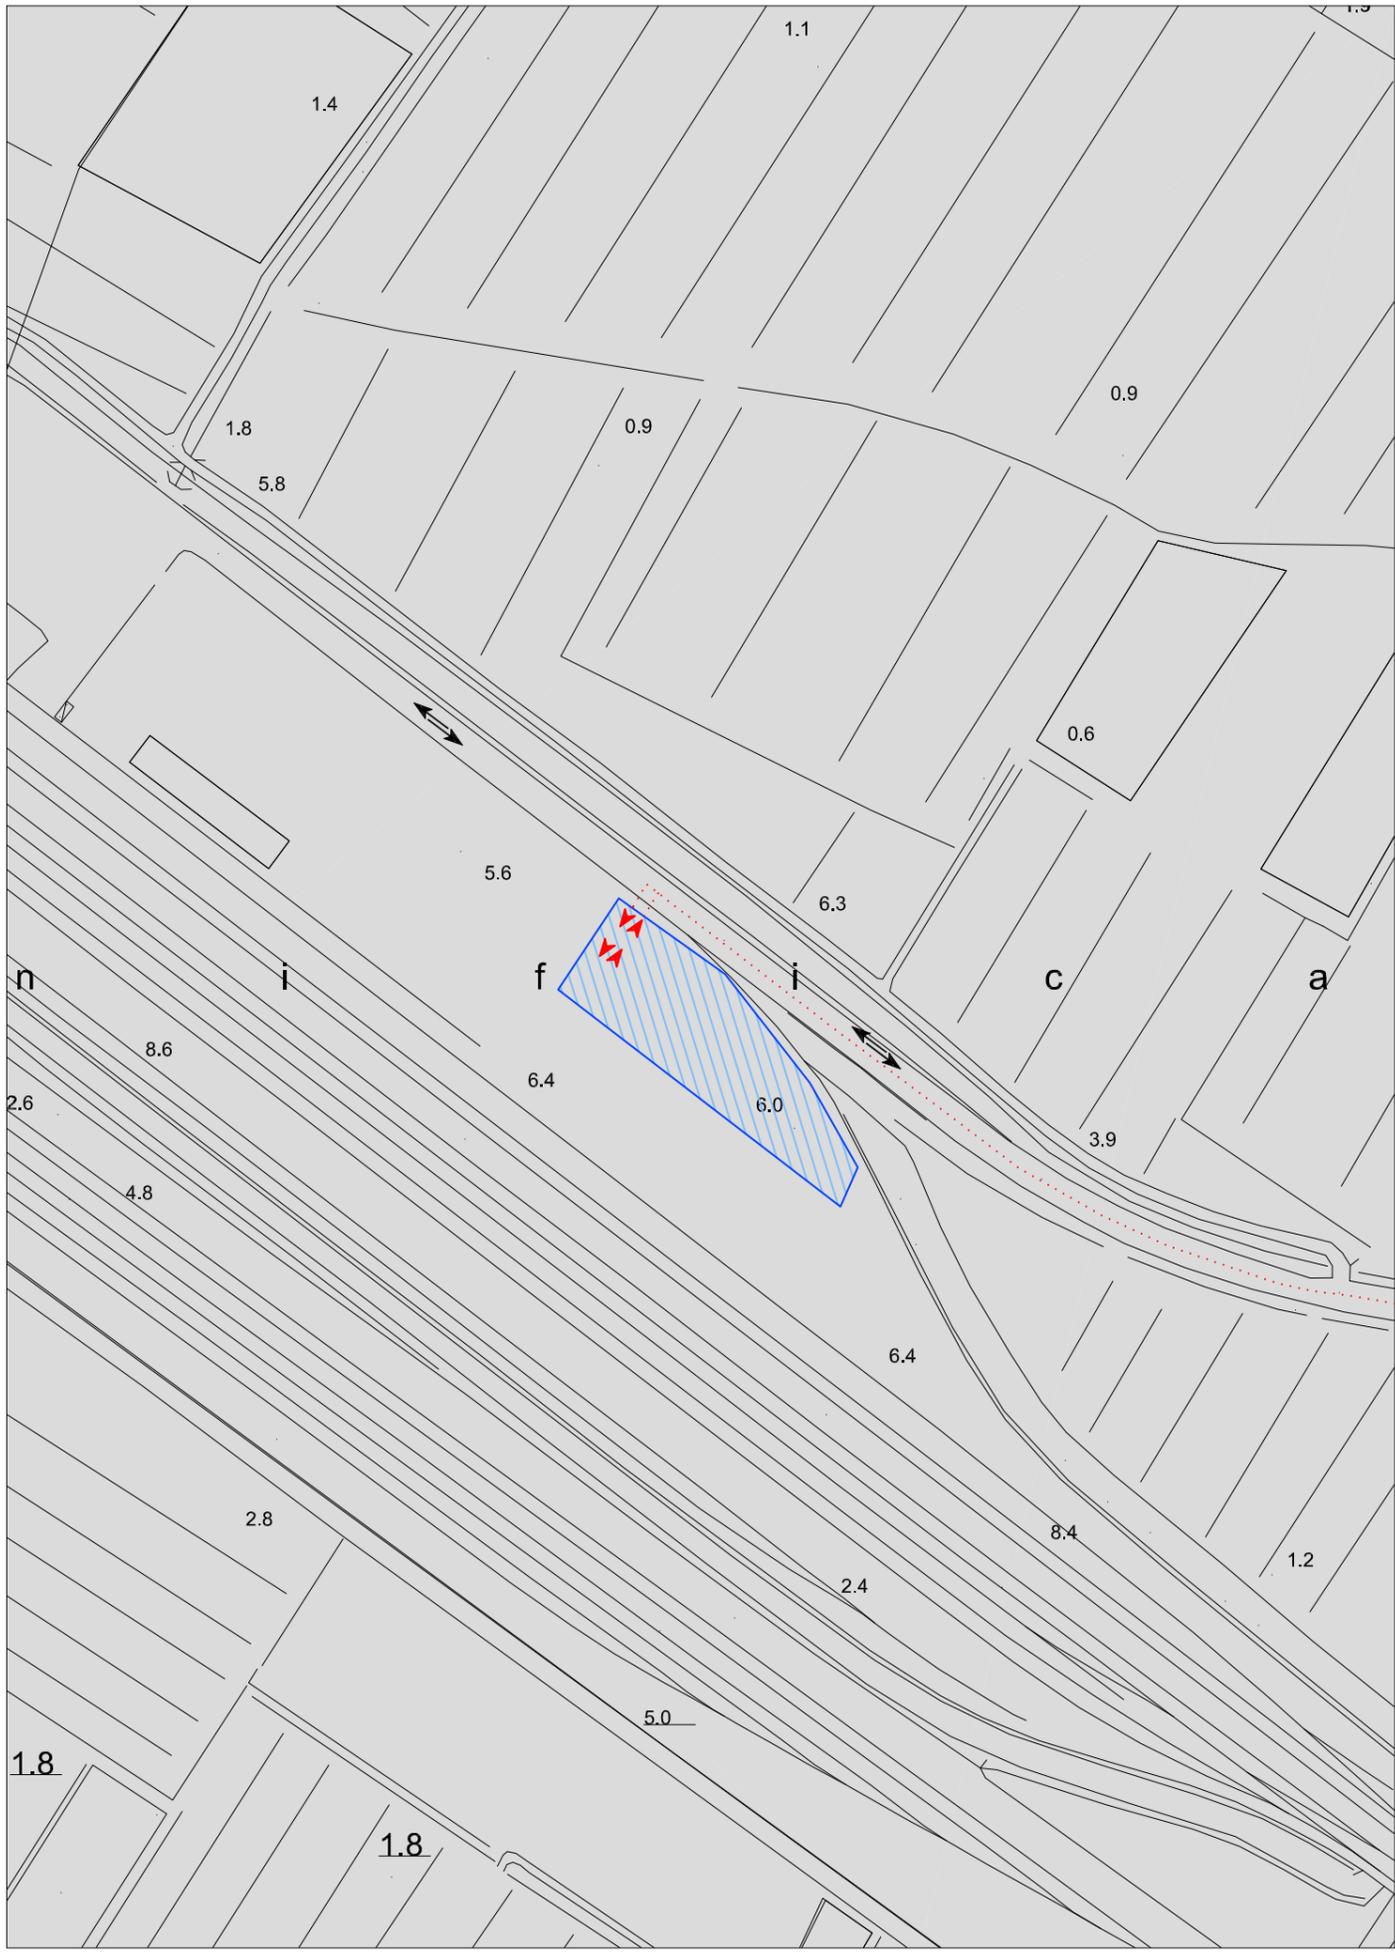

UBICAZIONE: Stazione Ferroviaria Fossacesia - Torino di Sangro
 FUNZIONE: Scambio Ferro-Gomma
 AREA D'INTERVENTO: 2600 mq.
 CAPACITA': 3 Autobus, 25 Autovetture (esistente)
 SERVIZI ANNESSI: Biglietteria, Toilette
 ACCESSIBILITA':
 - Stazione Ferroviaria di Fossacesia-Torino di Sangro in prossimità
 - Strada Statale N° 16 Adriatica 800 ml

- CIRCOLAZIONE ESISTENTE
- PERCORSO INGRESSO/USCITA PIATTAFORMA
- PENSILINA E MARCIAPIEDE FERROVIA
- PIATTAFORMA

INQUADRAMENTO TERRITORIALE - Scala 1:5000

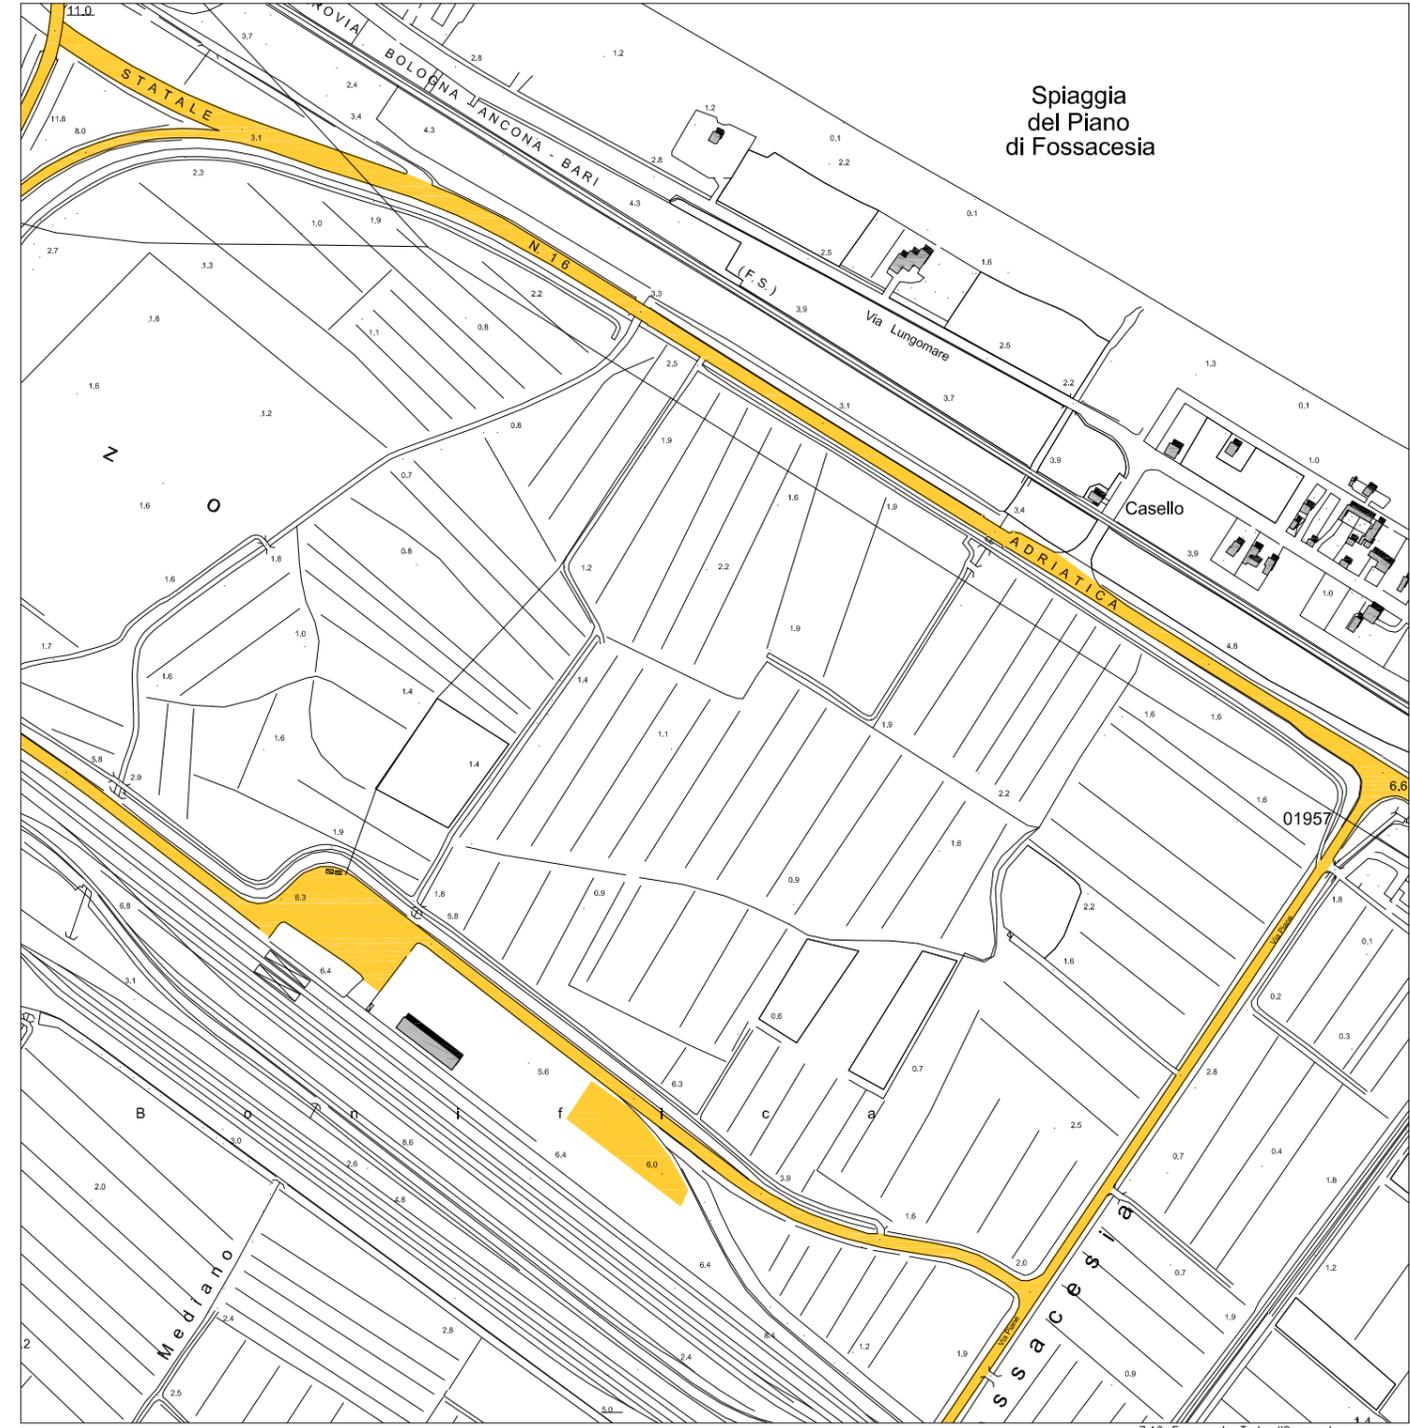

PIANI DI BACINO PROVINCIALE DEL TPL
 NODO DI SCAMBIO INTRAMODALE
 Francavilla al Mare (CH)

UBICAZIONE: Autostrada A14 Pescara Sud - Francavilla al mare

FUNZIONE: Scambio Gomma-Gomma

AREA D'INTERVENTO: 2800 mq.

CAPACITA': 3 Autobus, 40 Autovetture

SERVIZI ANNESSI: Biglietteria, Toilette



ACCESSIBILITA':

- In prossimità del casello autostradale Pescara Sud-Francavilla al mare
- Variante S.S.16 500 ml.

-  CIRCOLAZIONE ESISTENTE
-  PERCORSO INGRESSO/USCITA PIATTAFORMA
-  PIATTAFORMA



INQUADRAMENTO TERRITORIALE - Scala 1:5000

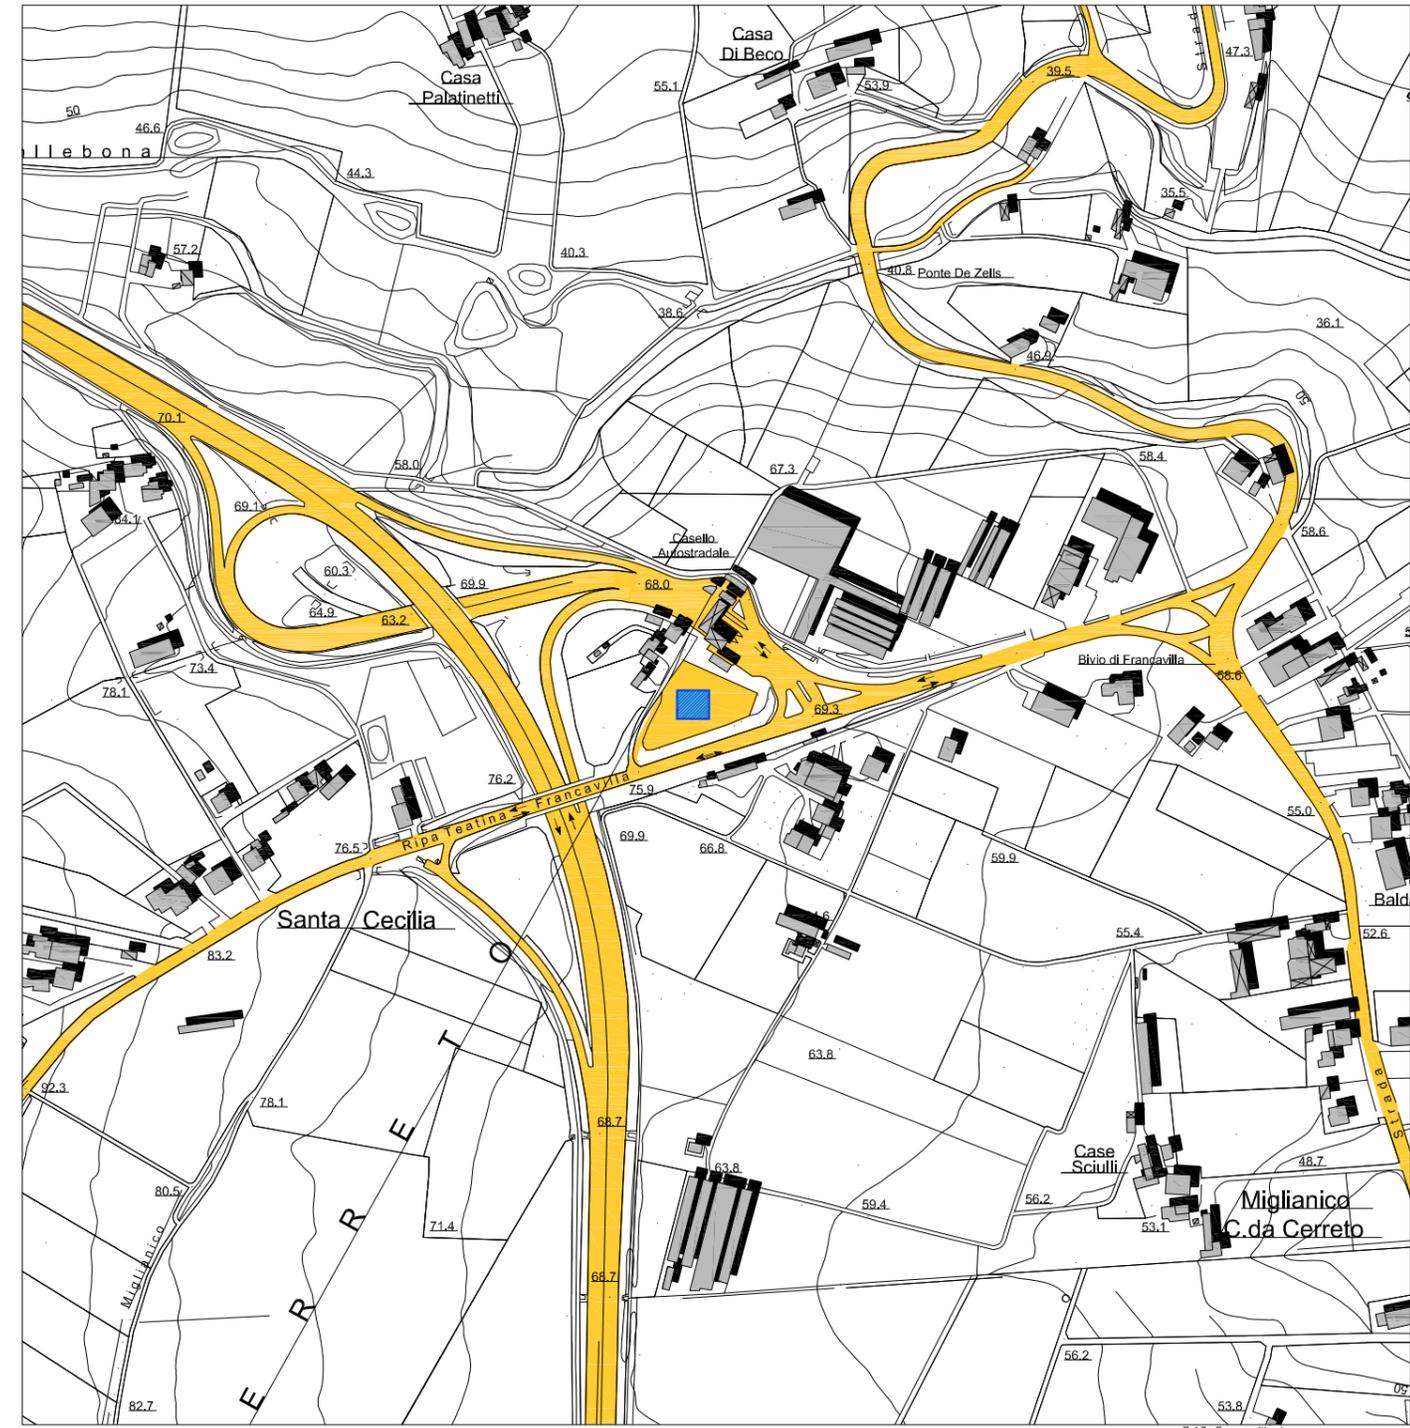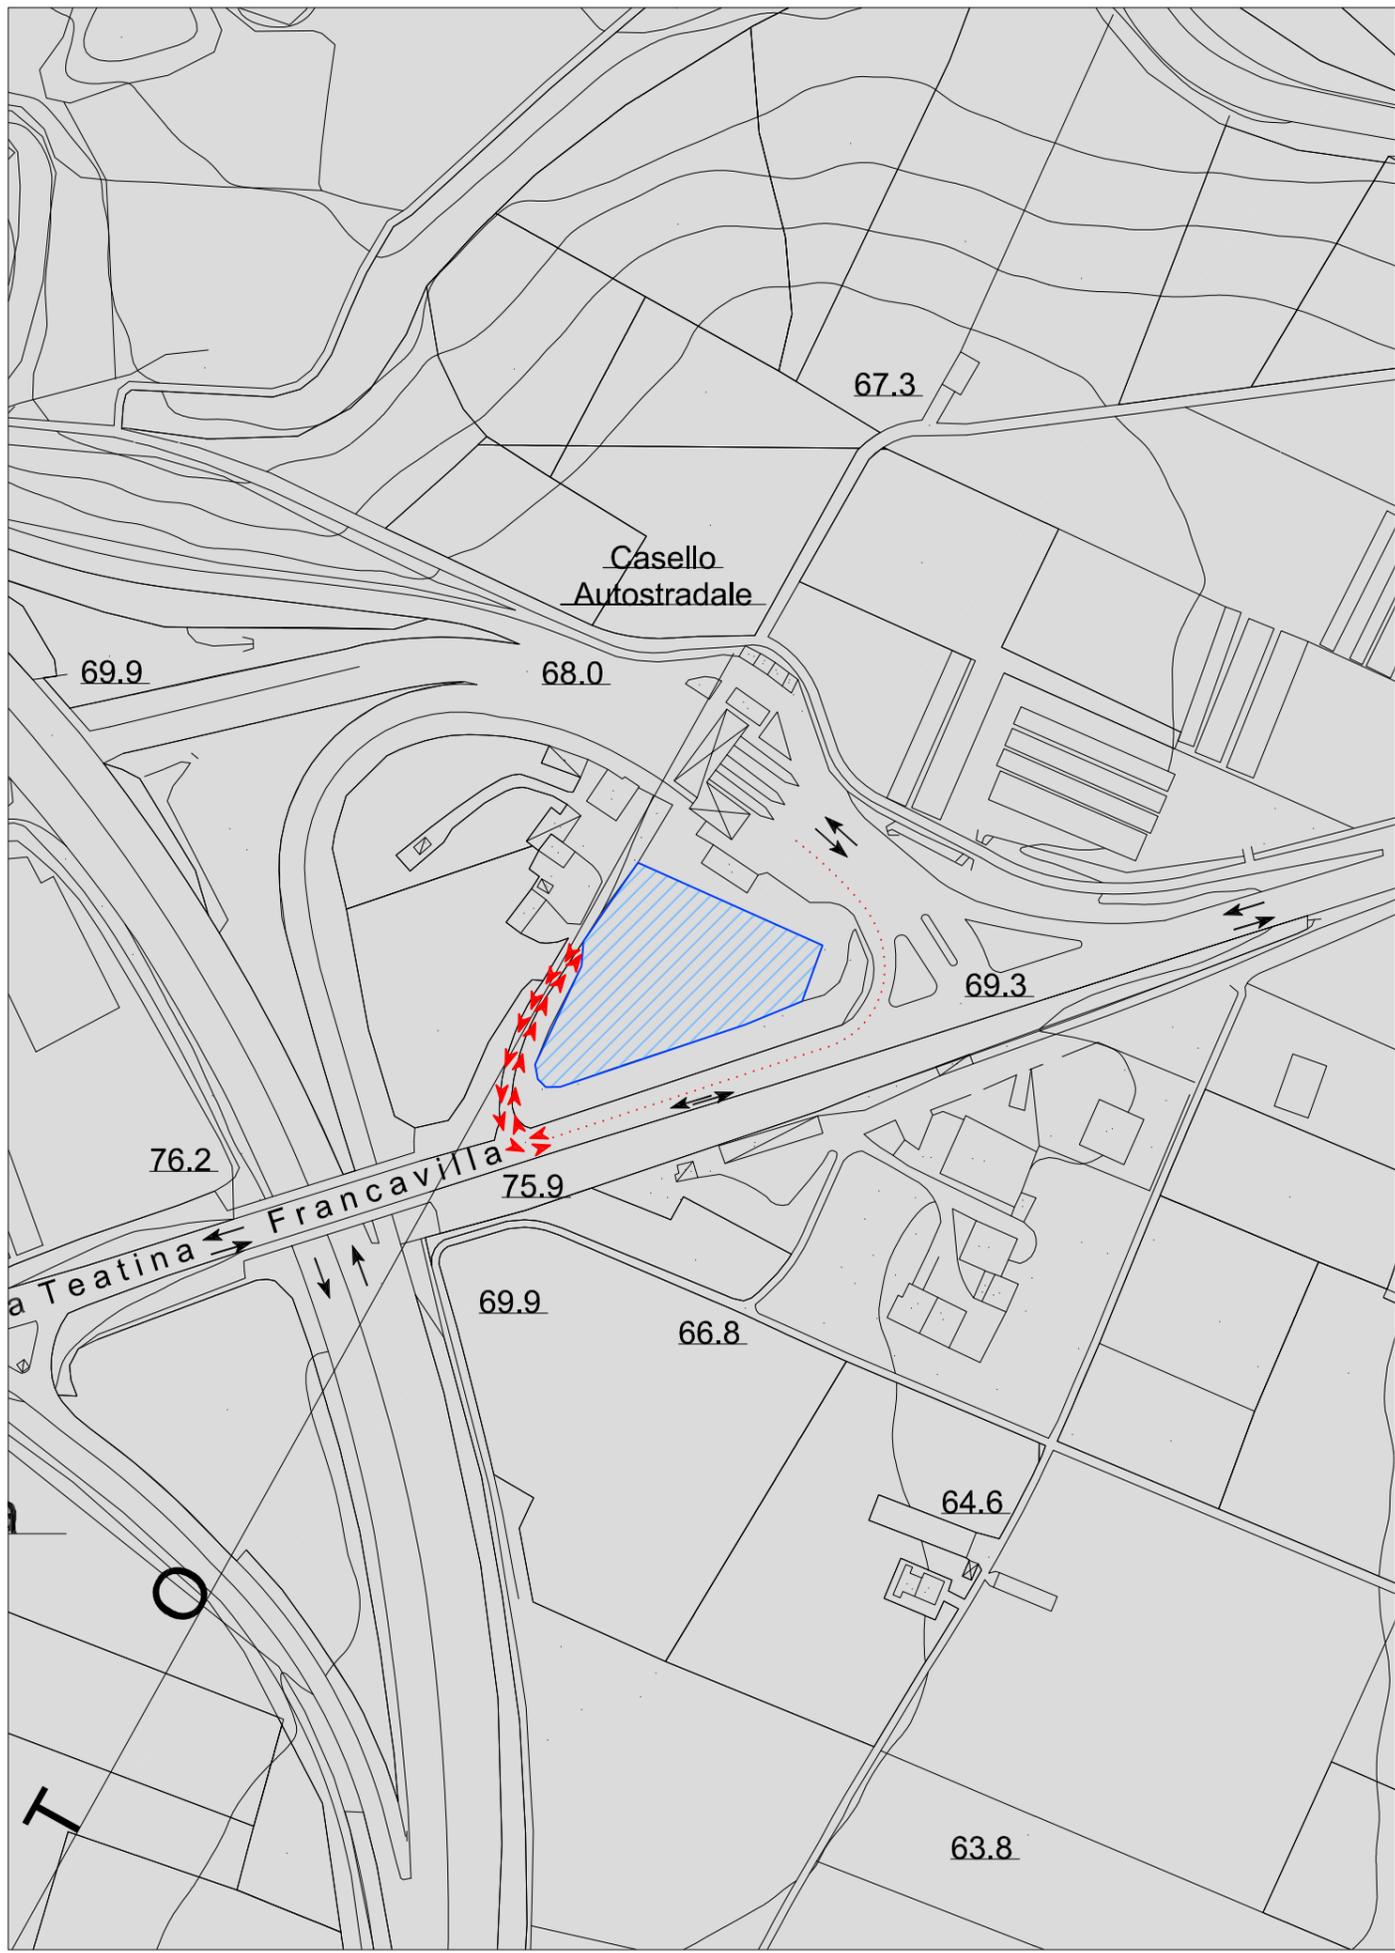



UBICAZIONE: Svincolo di Fresagrandinaria sulla Fondovalle Trigno
 FUNZIONE: Scambio Gomma-Gomma
 AREA D'INTERVENTO: 2000 mq.
 CAPACITA': 3 Autobus + 25 vetture
 SERVIZI ANNESSI: Pensilina+Biglietteria Automatica+Ristoro
 ACCESSIBILITA':
 - Fondovalle Trigno

- CIRCOLAZIONE ESISTENTE
- PERCORSO INGRESSO/USCITA PIATTAFORMA
- PENSILINA E MARCIAPIEDE FERROVIA
- PIATTAFORMA

INQUADRAMENTO TERRITORIALE - Scala 1:5000

