

UBICAZIONE: Casello Autostradale A25 Aielli - Celano

FUNZIONE: Scambio Gomma-Gomma





AREA D'INTERVENTO: 3000 mq.


CAPACITA': 3 Autobus, 40 Autovetture

SERVIZI ANNESSI: Biglietteria, Toilette



ACCESSIBILITA':

 
- Casello Autostradale Aielli-Celano 420 ml

-  CIRCOLAZIONE ESISTENTE
-  PERCORSO INGRESSO/USCITA PIATTAFORMA
-  PENSILINA E MARCIAPIEDE FERROVIA
-  PIATTAFORMA

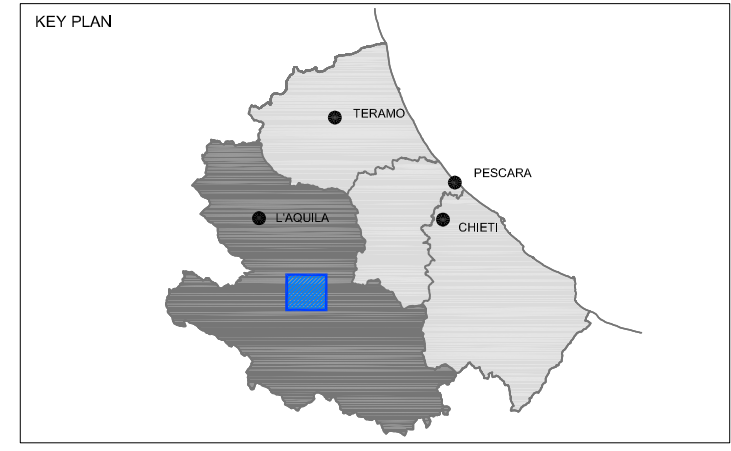

INQUADRAMENTO TERRITORIALE - Scala 1:5000

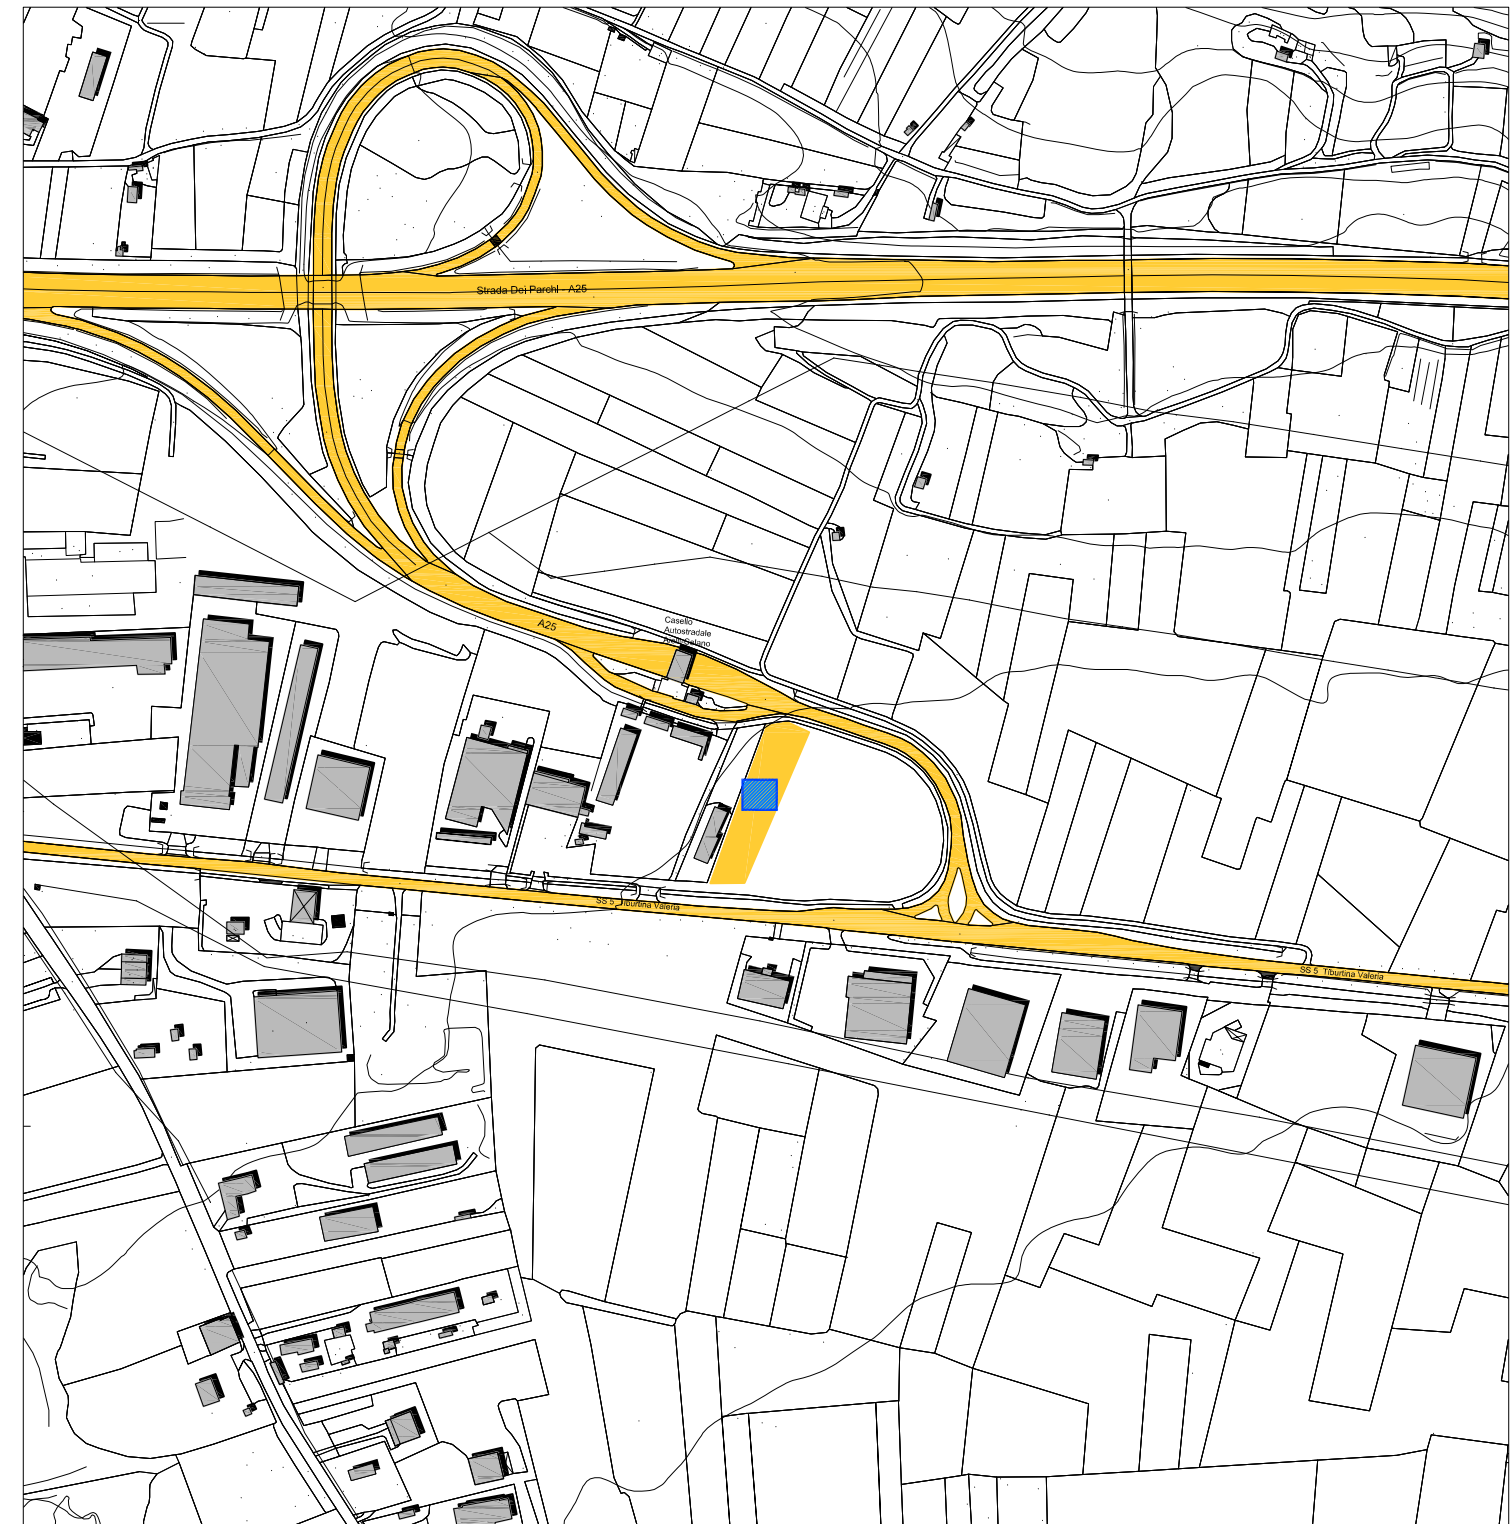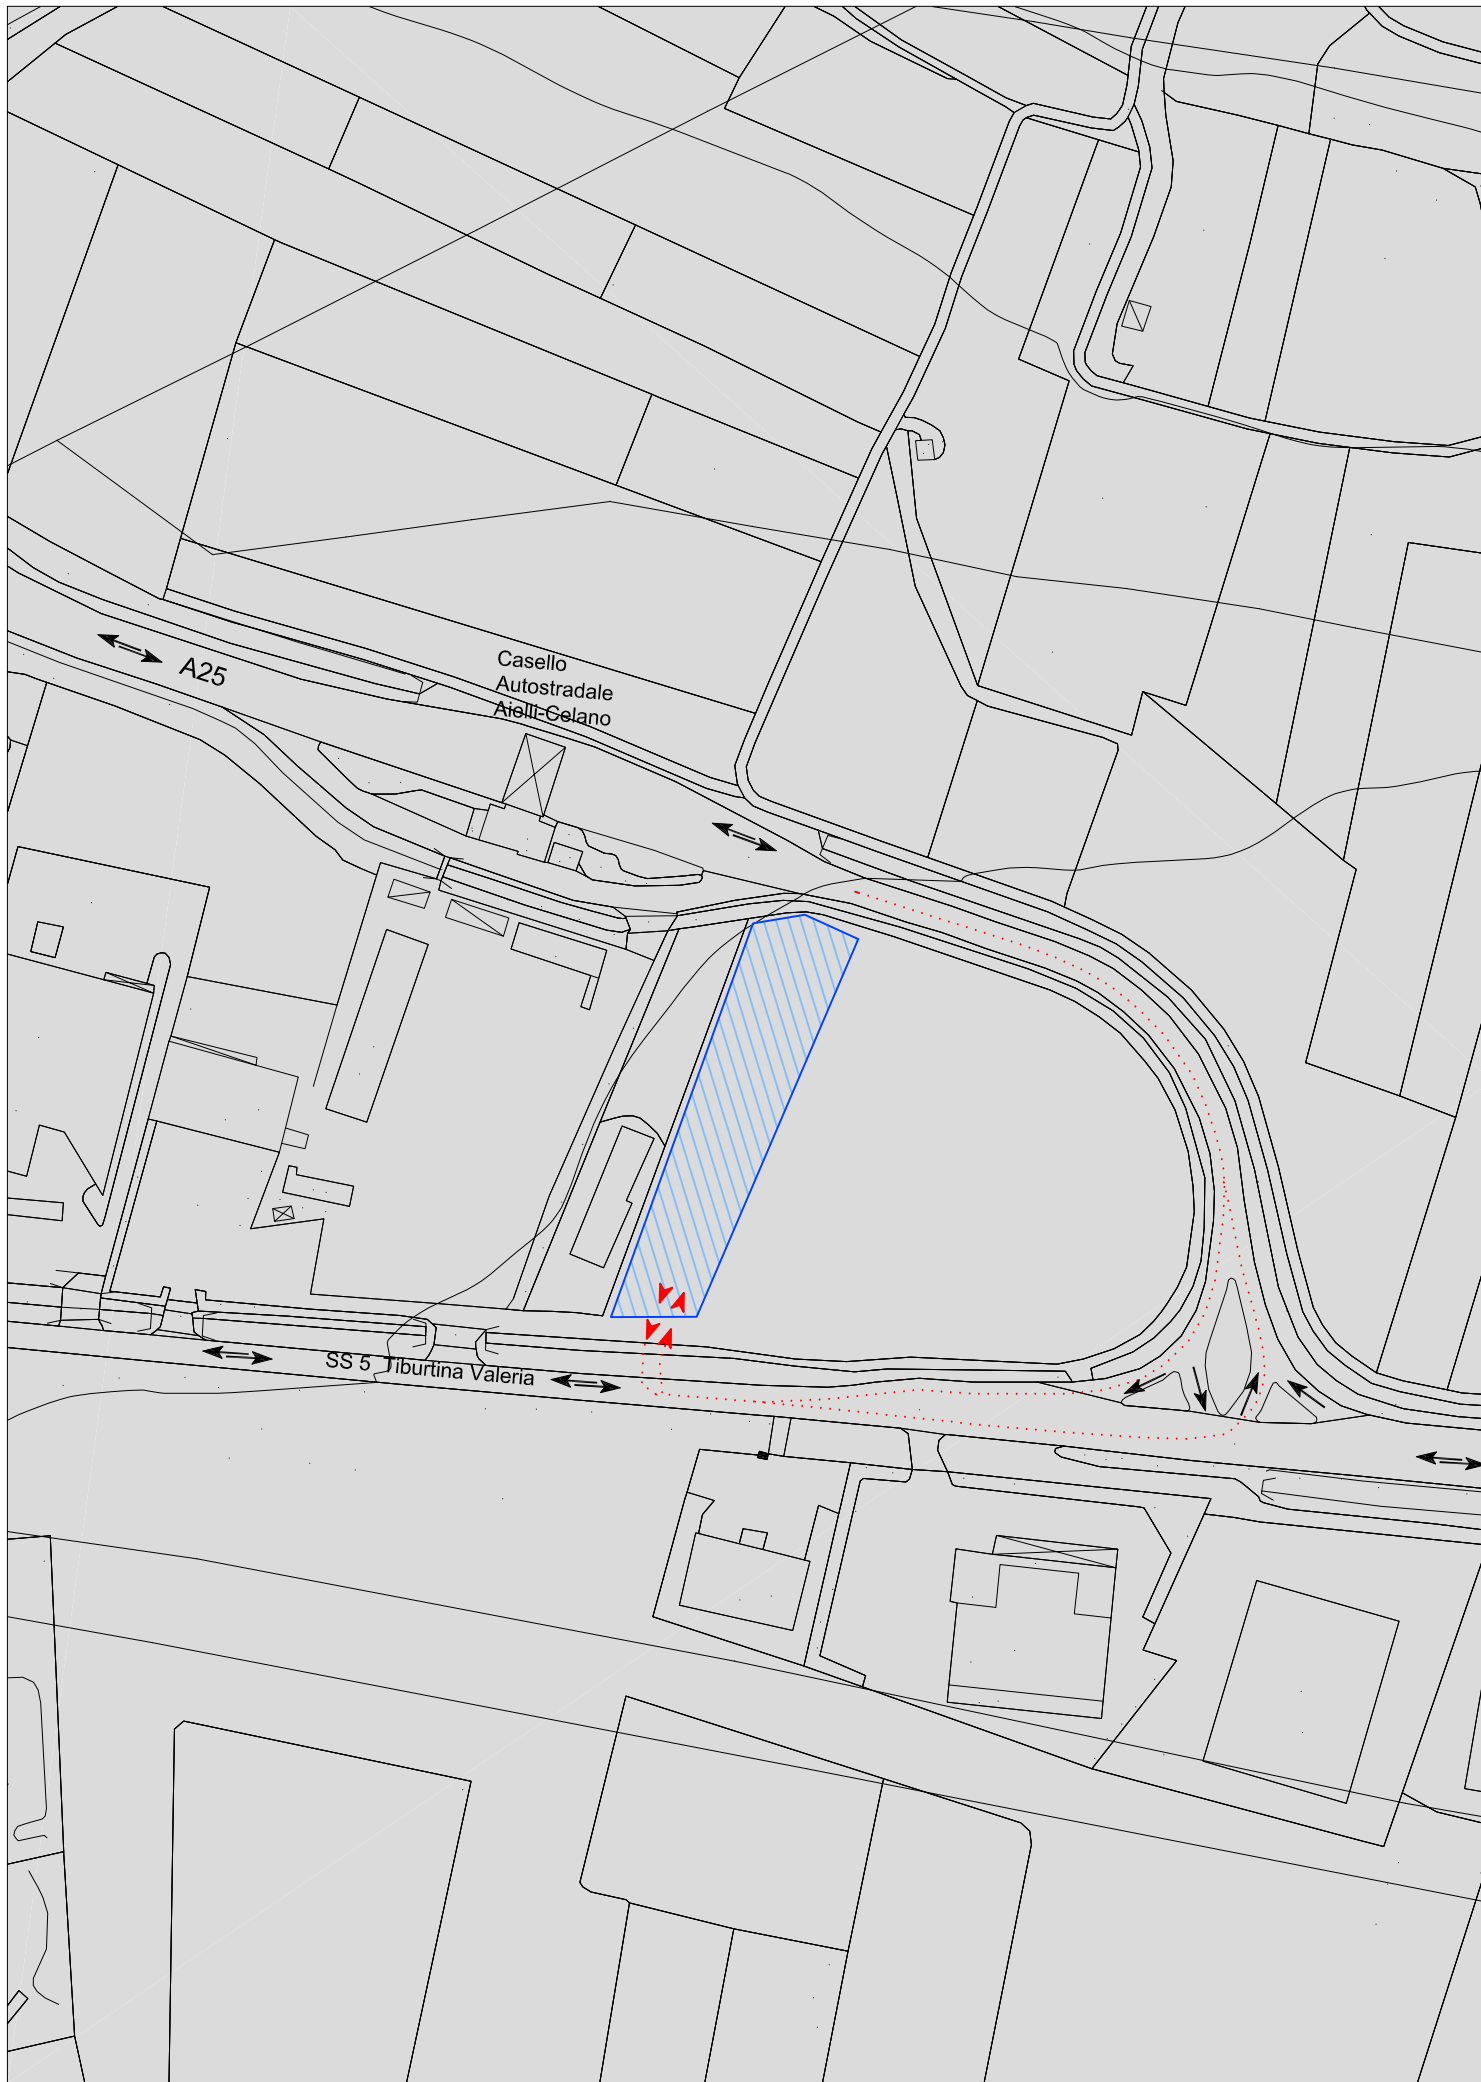

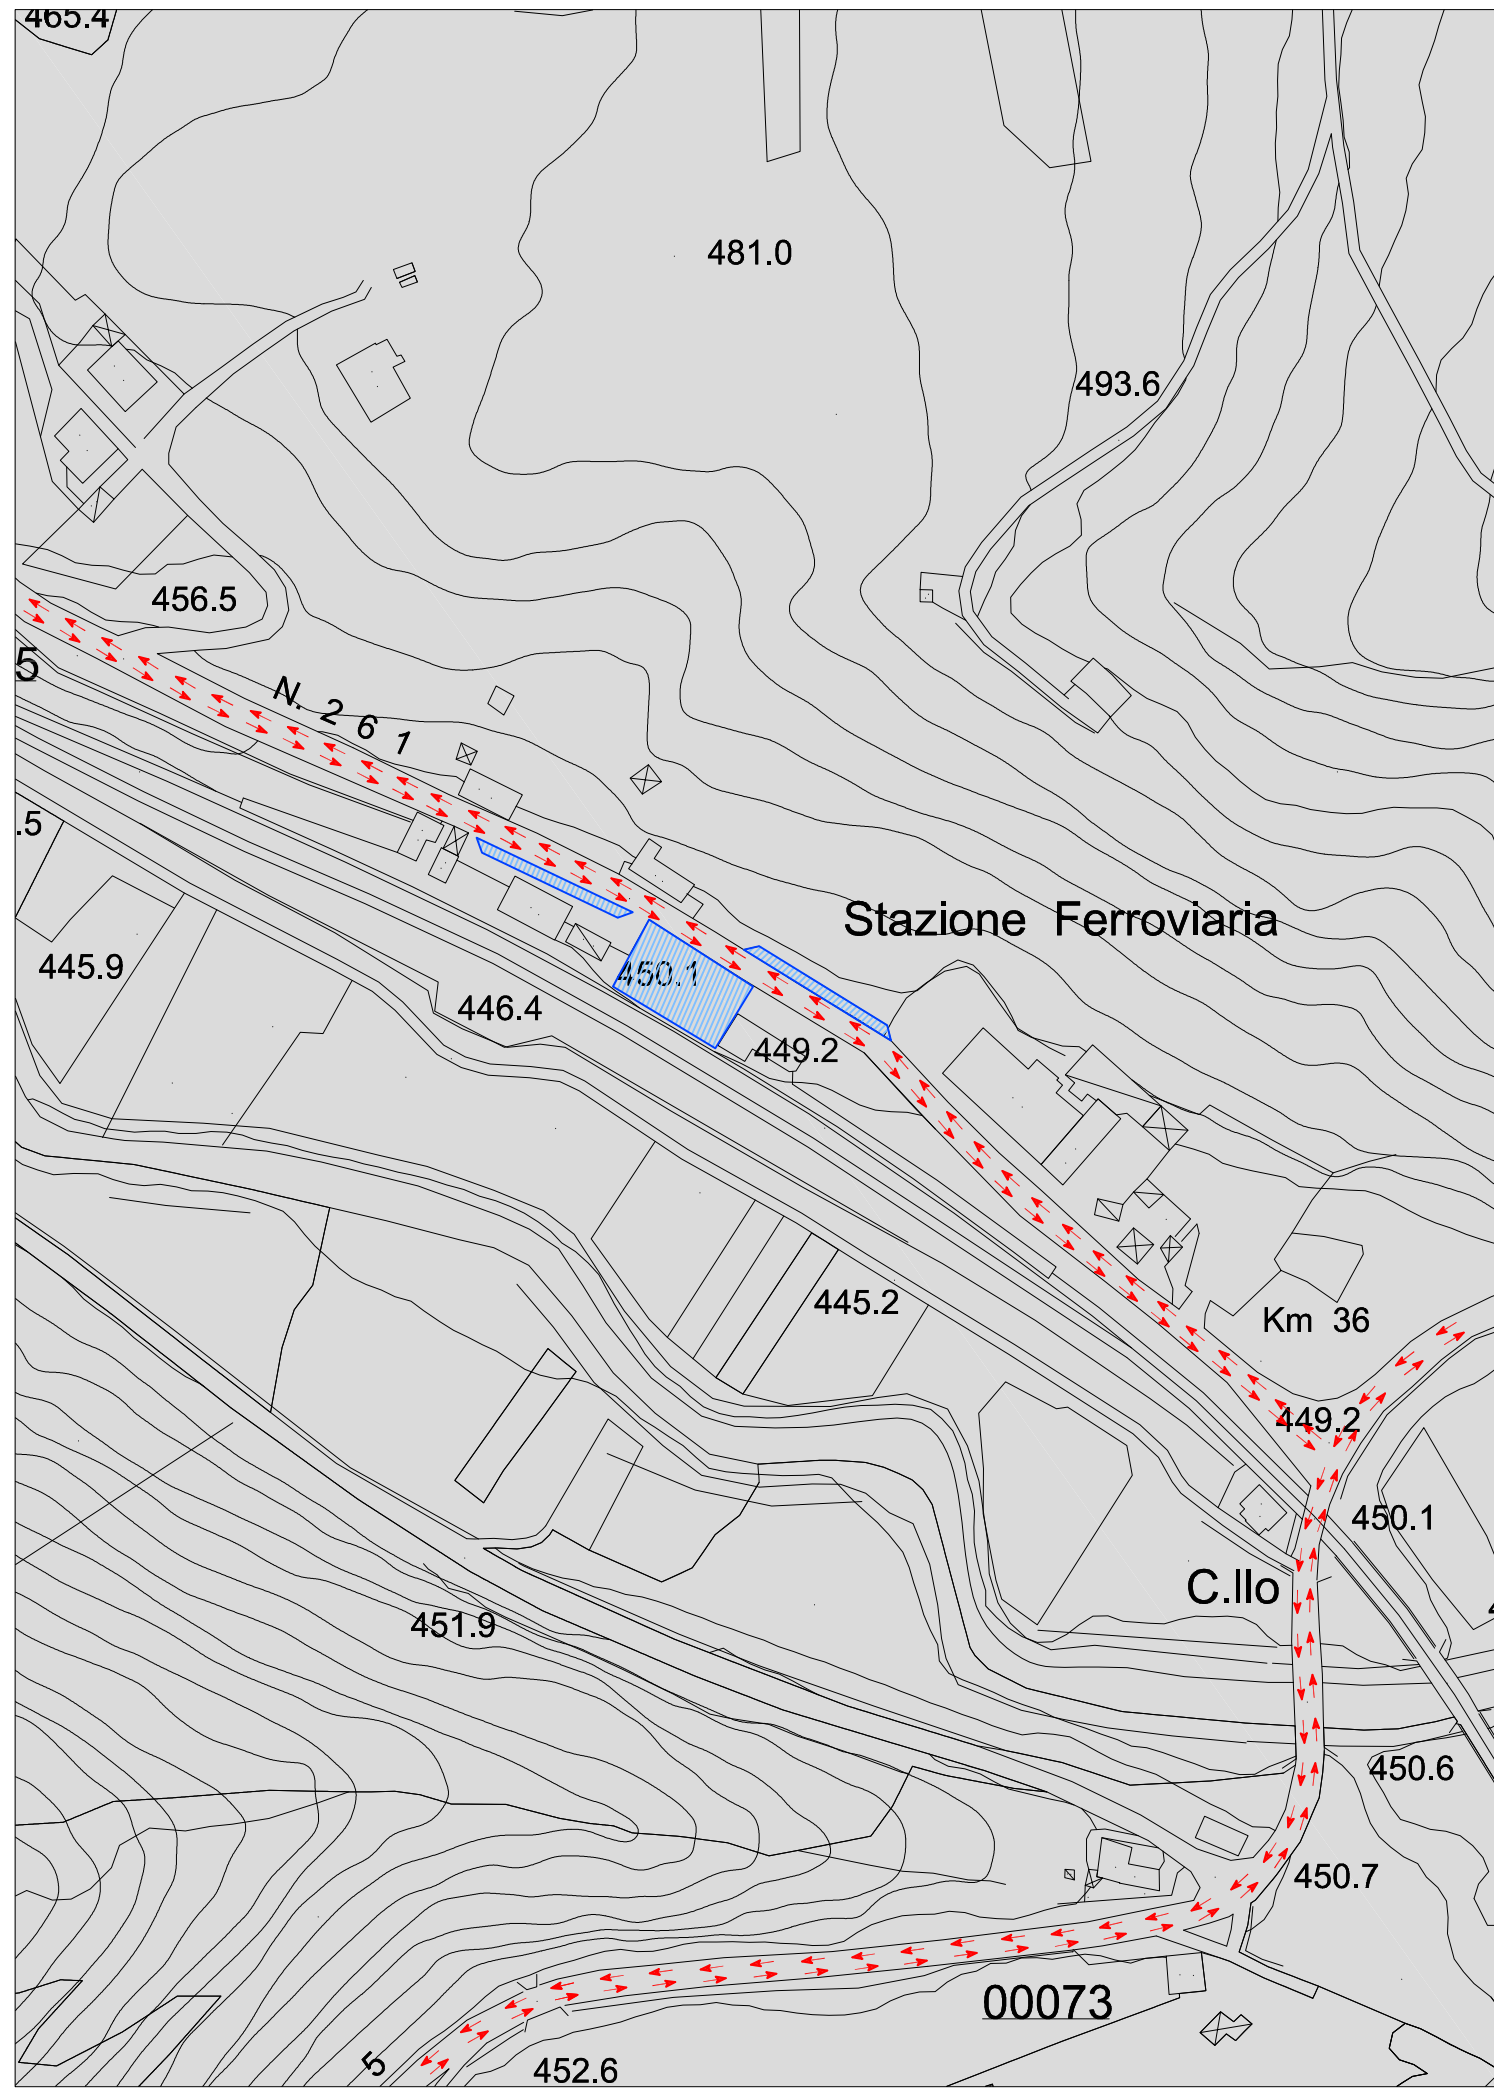

UBICAZIONE: Stazione di Molina Castelvechio Subequo





FUNZIONE: Scambio Gomma-Gomma Ferro-Gomma

AREA D'INTERVENTO: 150 mq.



CAPACITA': 4 Autobus + 15 vetture

SERVIZI ANNESSI: Pensilina e Biglietteria Automatica

ACCESSIBILITA':
Strada Statale n° 261

-  CIRCOLAZIONE ESISTENTE
-  PERCORSO INGRESSO/USCITA PIATTAFORMA
-  PENSILINA E MARCIAPIEDE FERROVIA
-  PIATTAFORMA

INQUADRAMENTO TERRITORIALE - Scala 1:5000

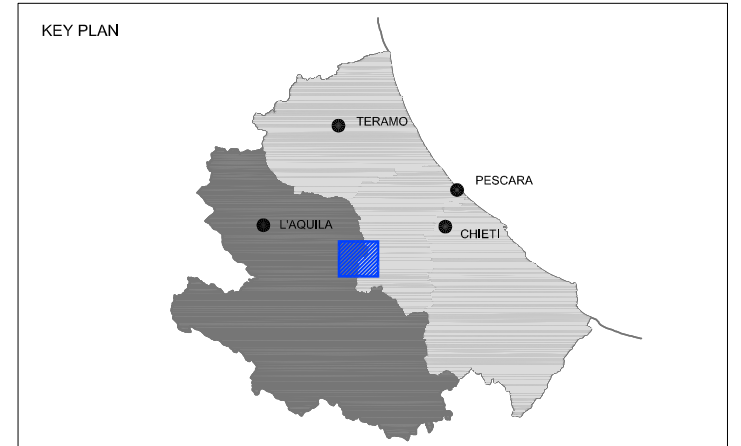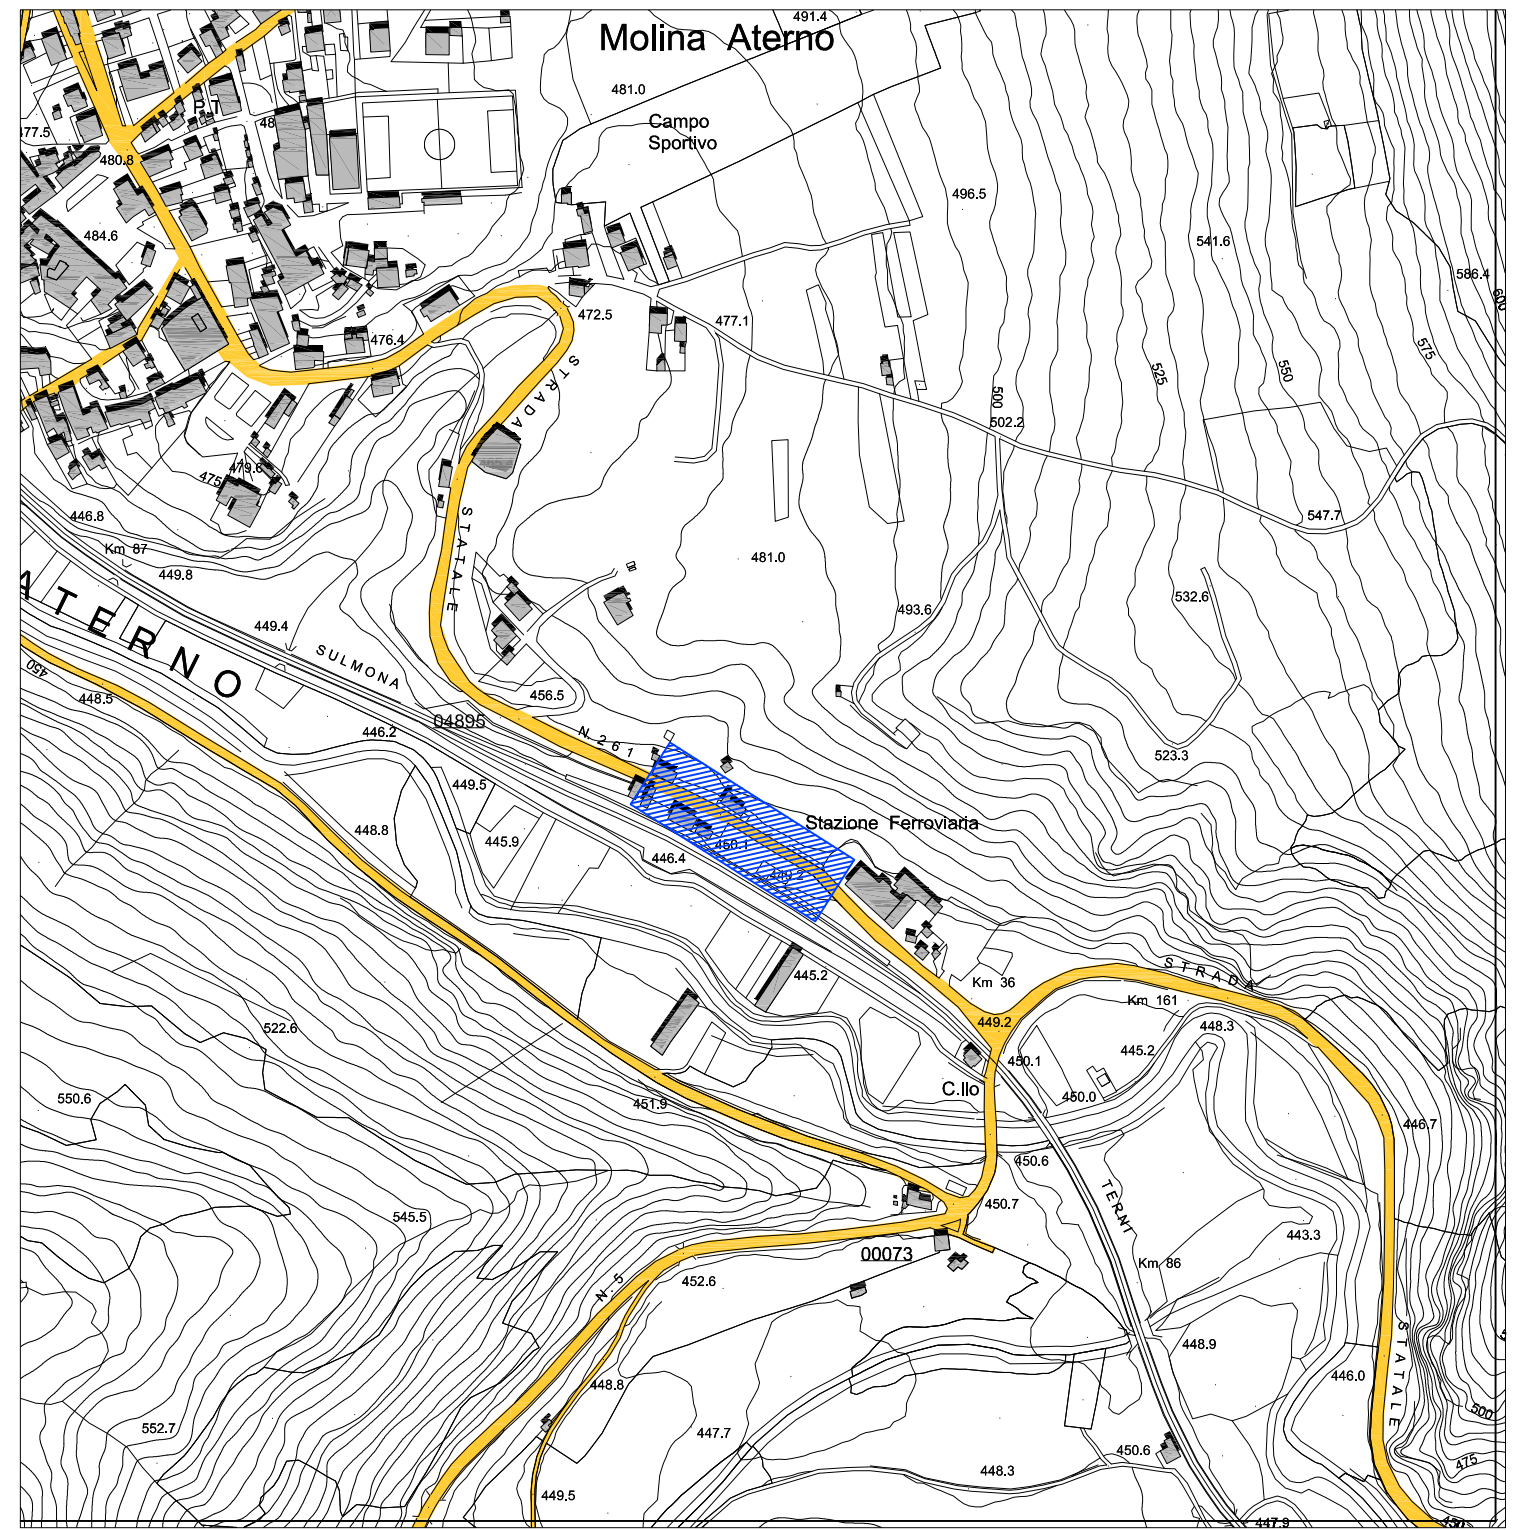







UBICAZIONE: Stazione Ferroviaria di Pescina
 FUNZIONE: Scambio Ferro-Gomma / Gomma-Gomma

AREA D'INTERVENTO: 1350 mq.



CAPACITA': 2 Autobus, 25 Autovetture


SERVIZI ANNESSI: Biglietteria, Toilette

ACCESSIBILITA':
 - Stazione Ferroviaria di Pescina in prossimità
 - Casello Autostradale A25 Pescina 350 ml.

-  CIRCOLAZIONE ESISTENTE
-  PERCORSO INGRESSO/USCITA PIATTAFORMA
-  PENSILINA E MARCIAPIEDE FERROVIA
-  PIATTAFORMA

INQUADRAMENTO TERRITORIALE - Scala 1:5000

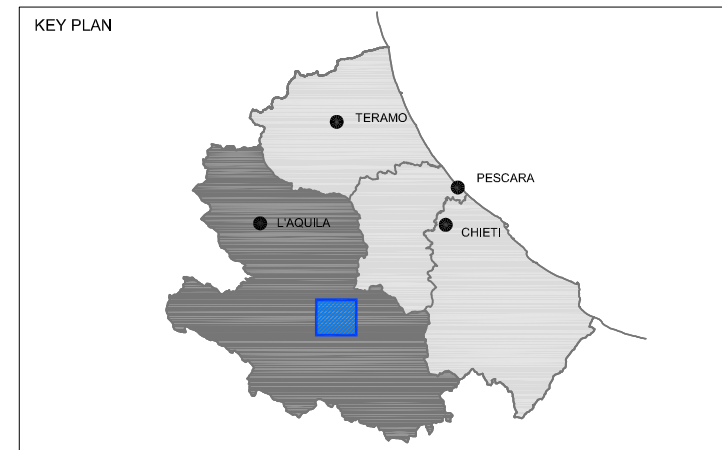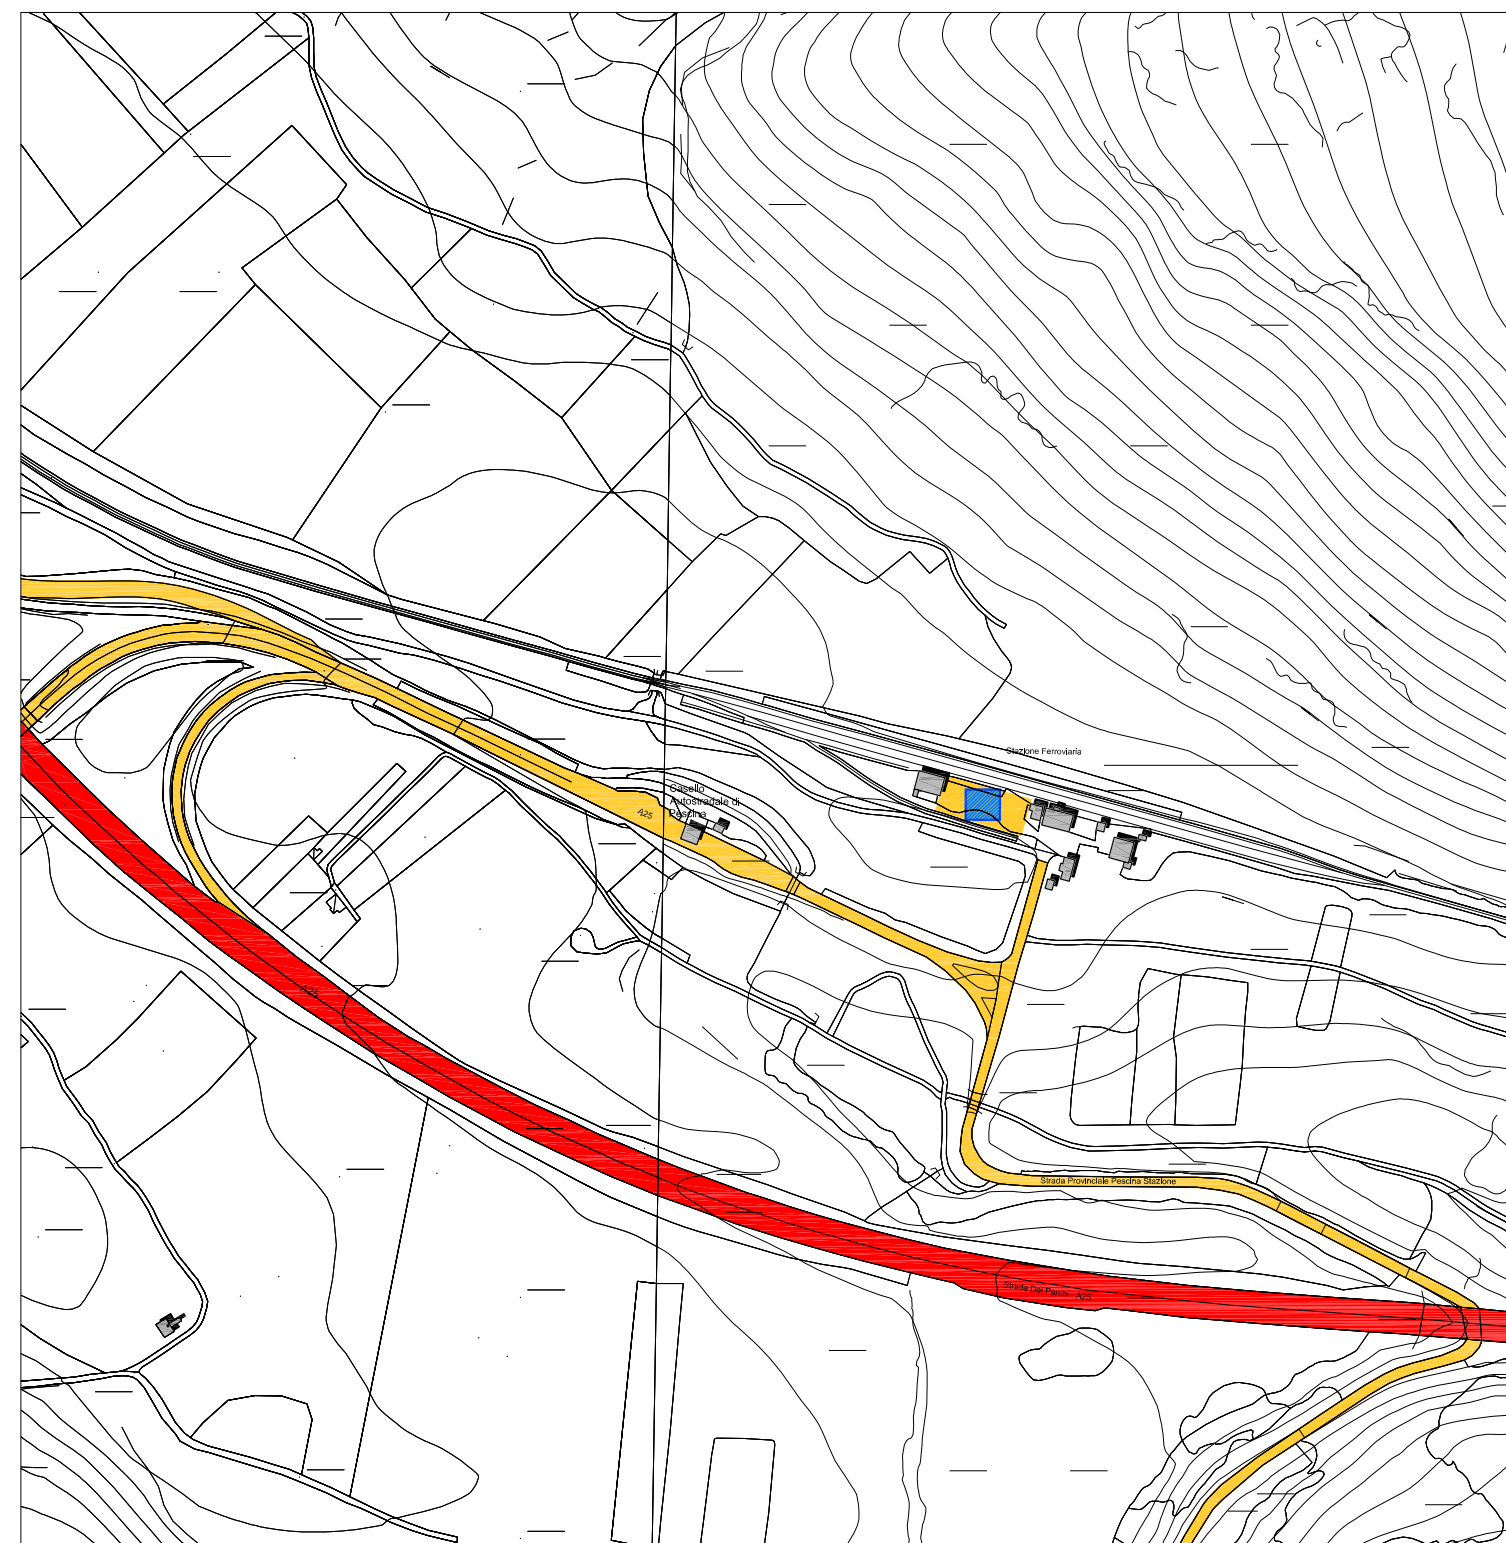

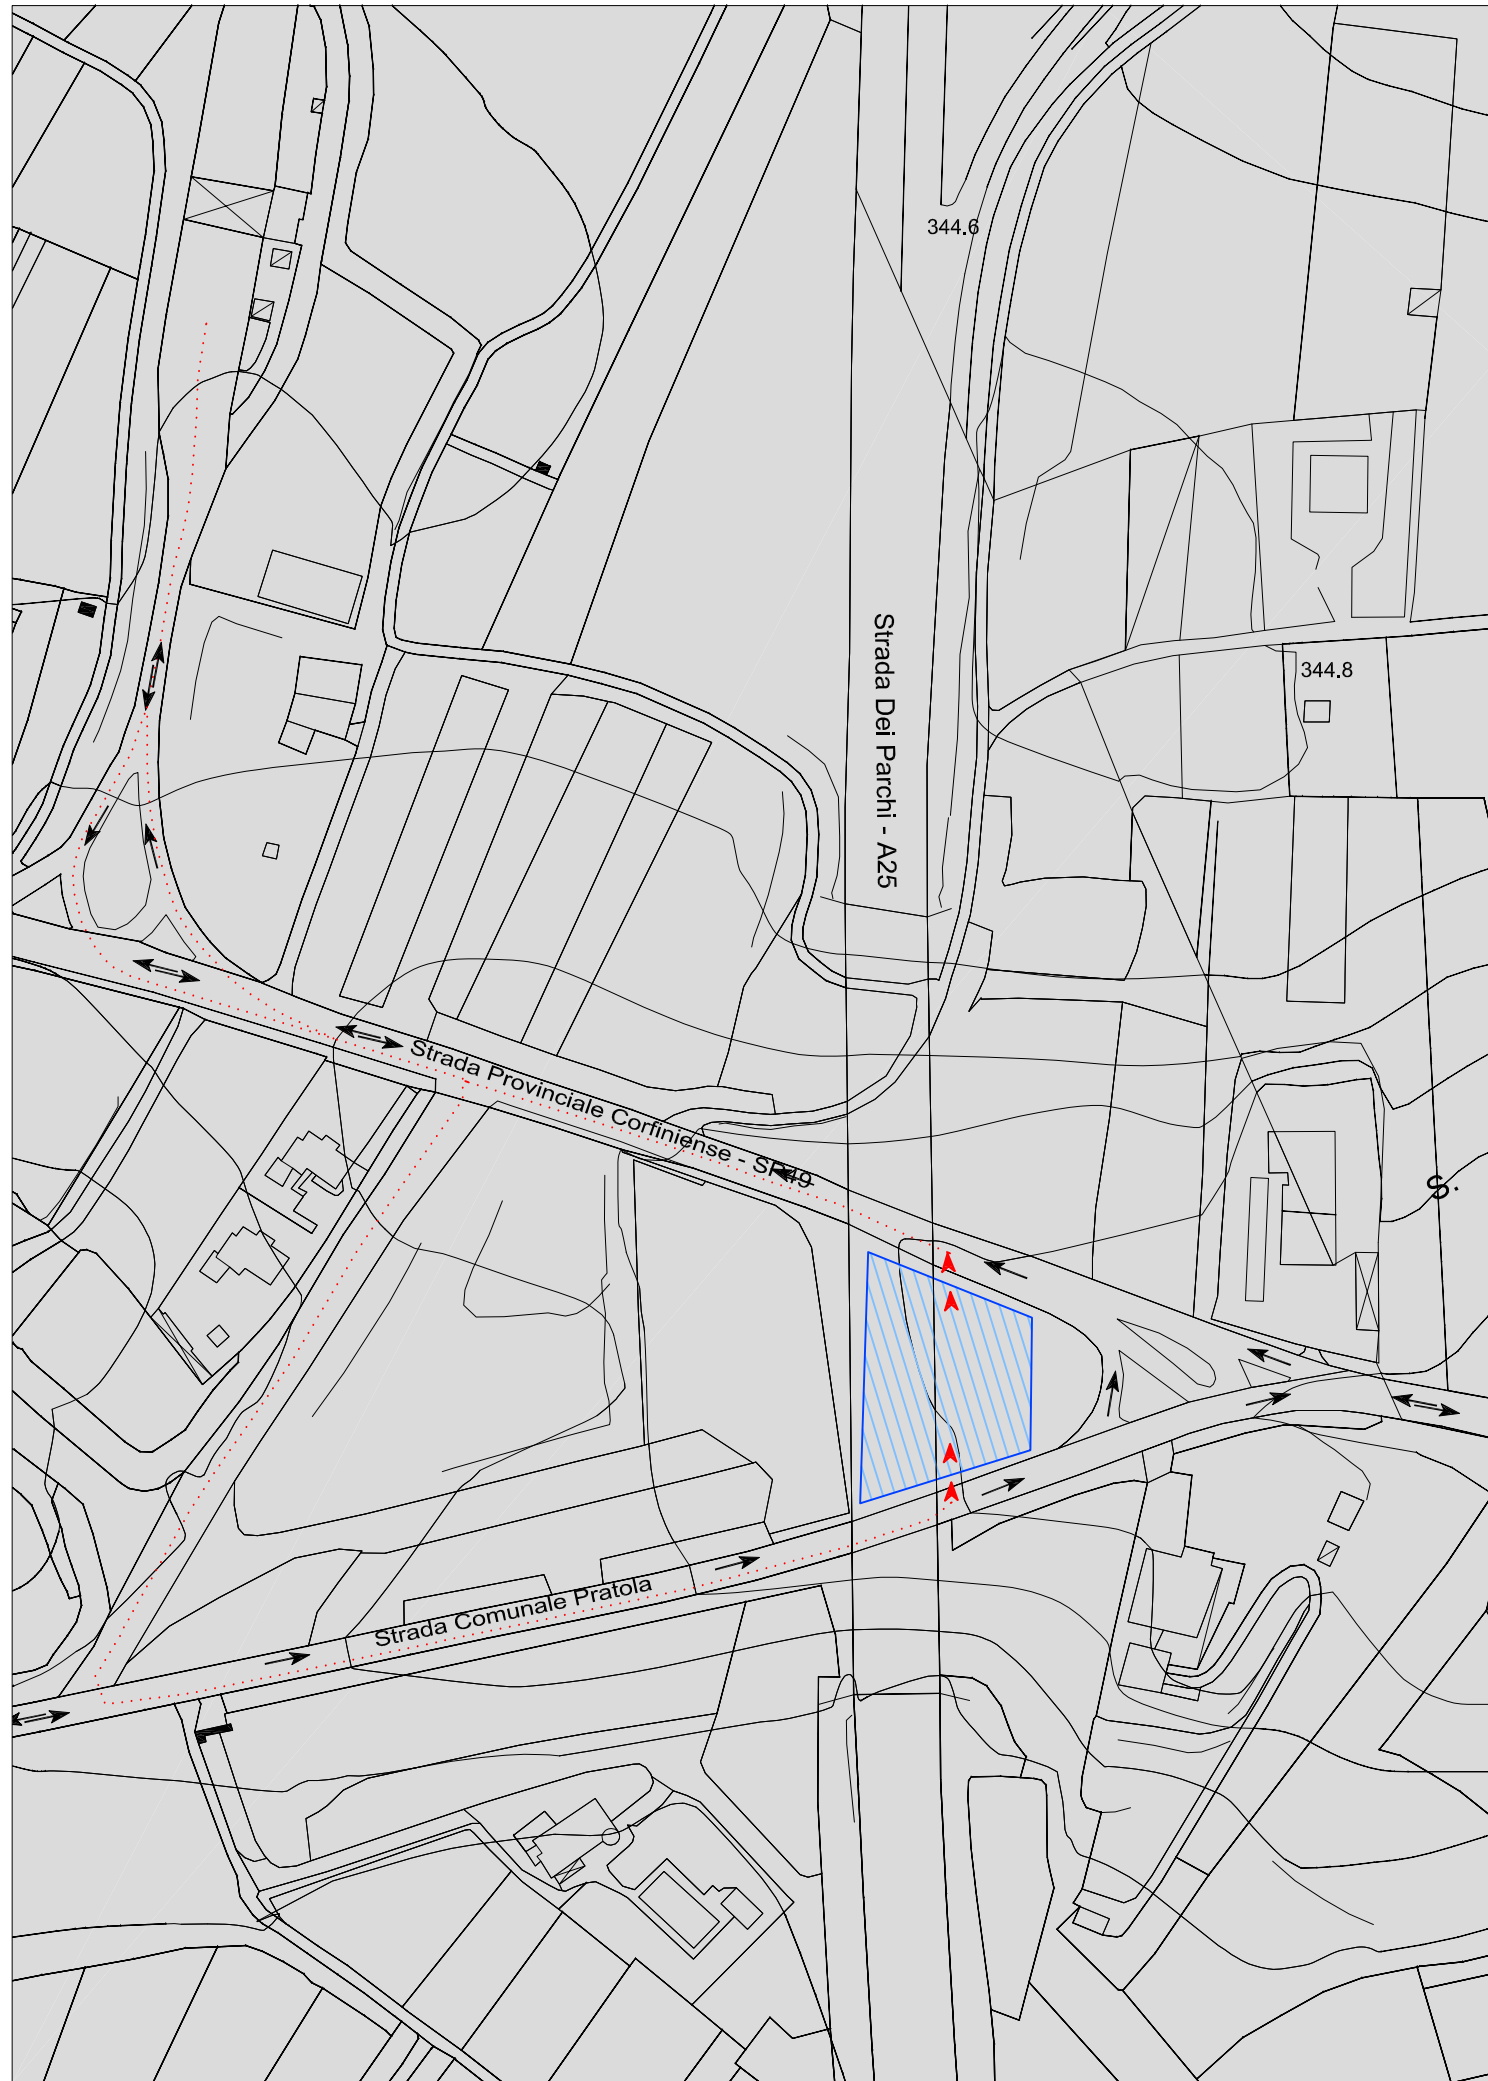

UBICAZIONE: Casello Autostradale A25 Pratola Peligna - Sulmona

FUNZIONE: Scambio Gomma-Gomma

AREA D'INTERVENTO: 2270 mq.

CAPACITA': 3 Autobus, 50 Autovetture (Esistente)


SERVIZI ANNESSI: Biglietteria, Toilette

ACCESSIBILITA':

- Casello Autostradale Pratola Peligna-Sulmona in prossimità
- Strada Provinciale Corfiniense (S.P.49) 730 ml


- CIRCOLAZIONE ESISTENTE
- PERCORSO INGRESSO/USCITA PIATTAFORMA
- PENSILINA E MARCIAPIEDE FERROVIA
- PIATTAFORMA

INQUADRAMENTO TERRITORIALE - Scala 1:5000

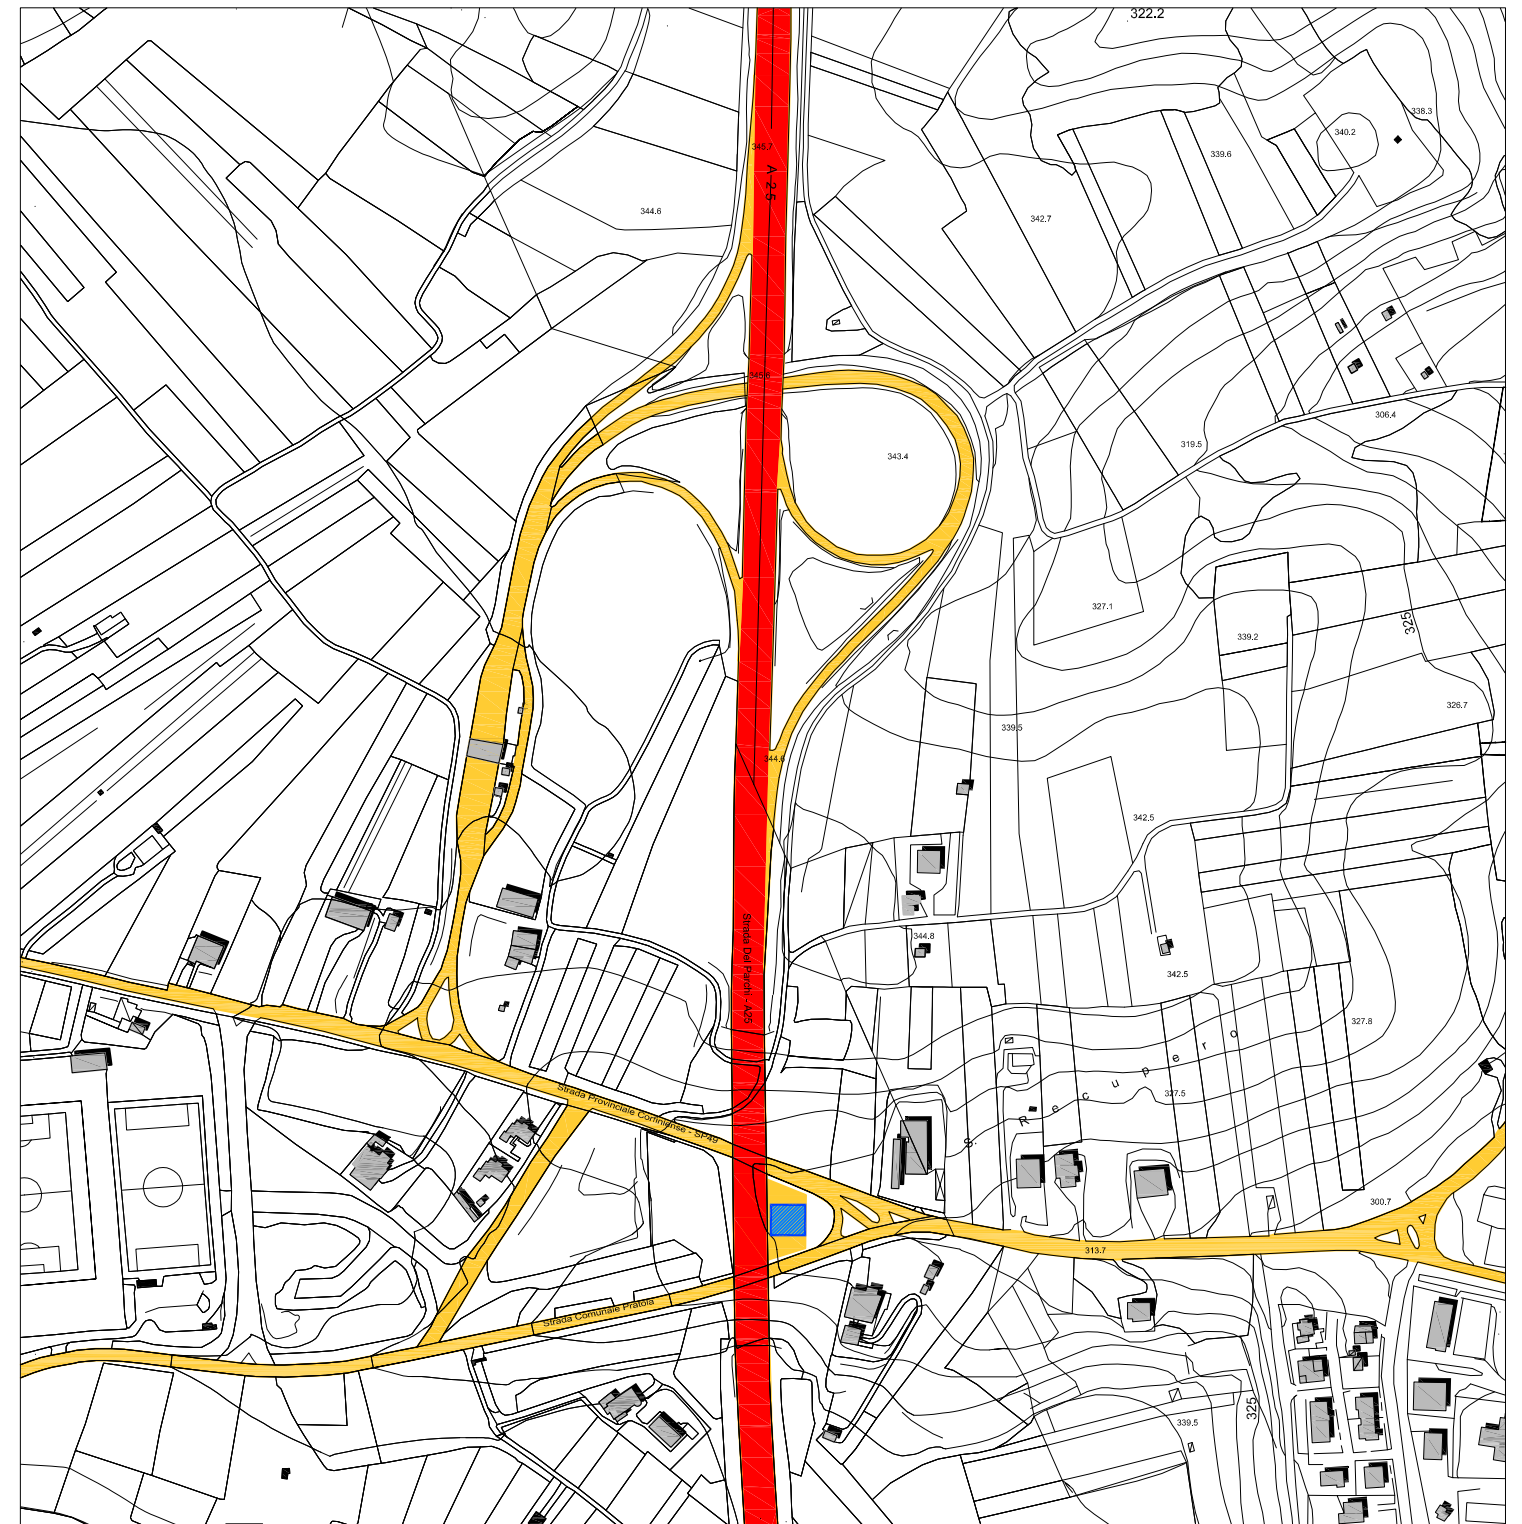

PIANI DI BACINO PROVINCIALE DEL TPL
NODO DI SCAMBIO INTRAMODALE
Pratola Peligna (AQ)



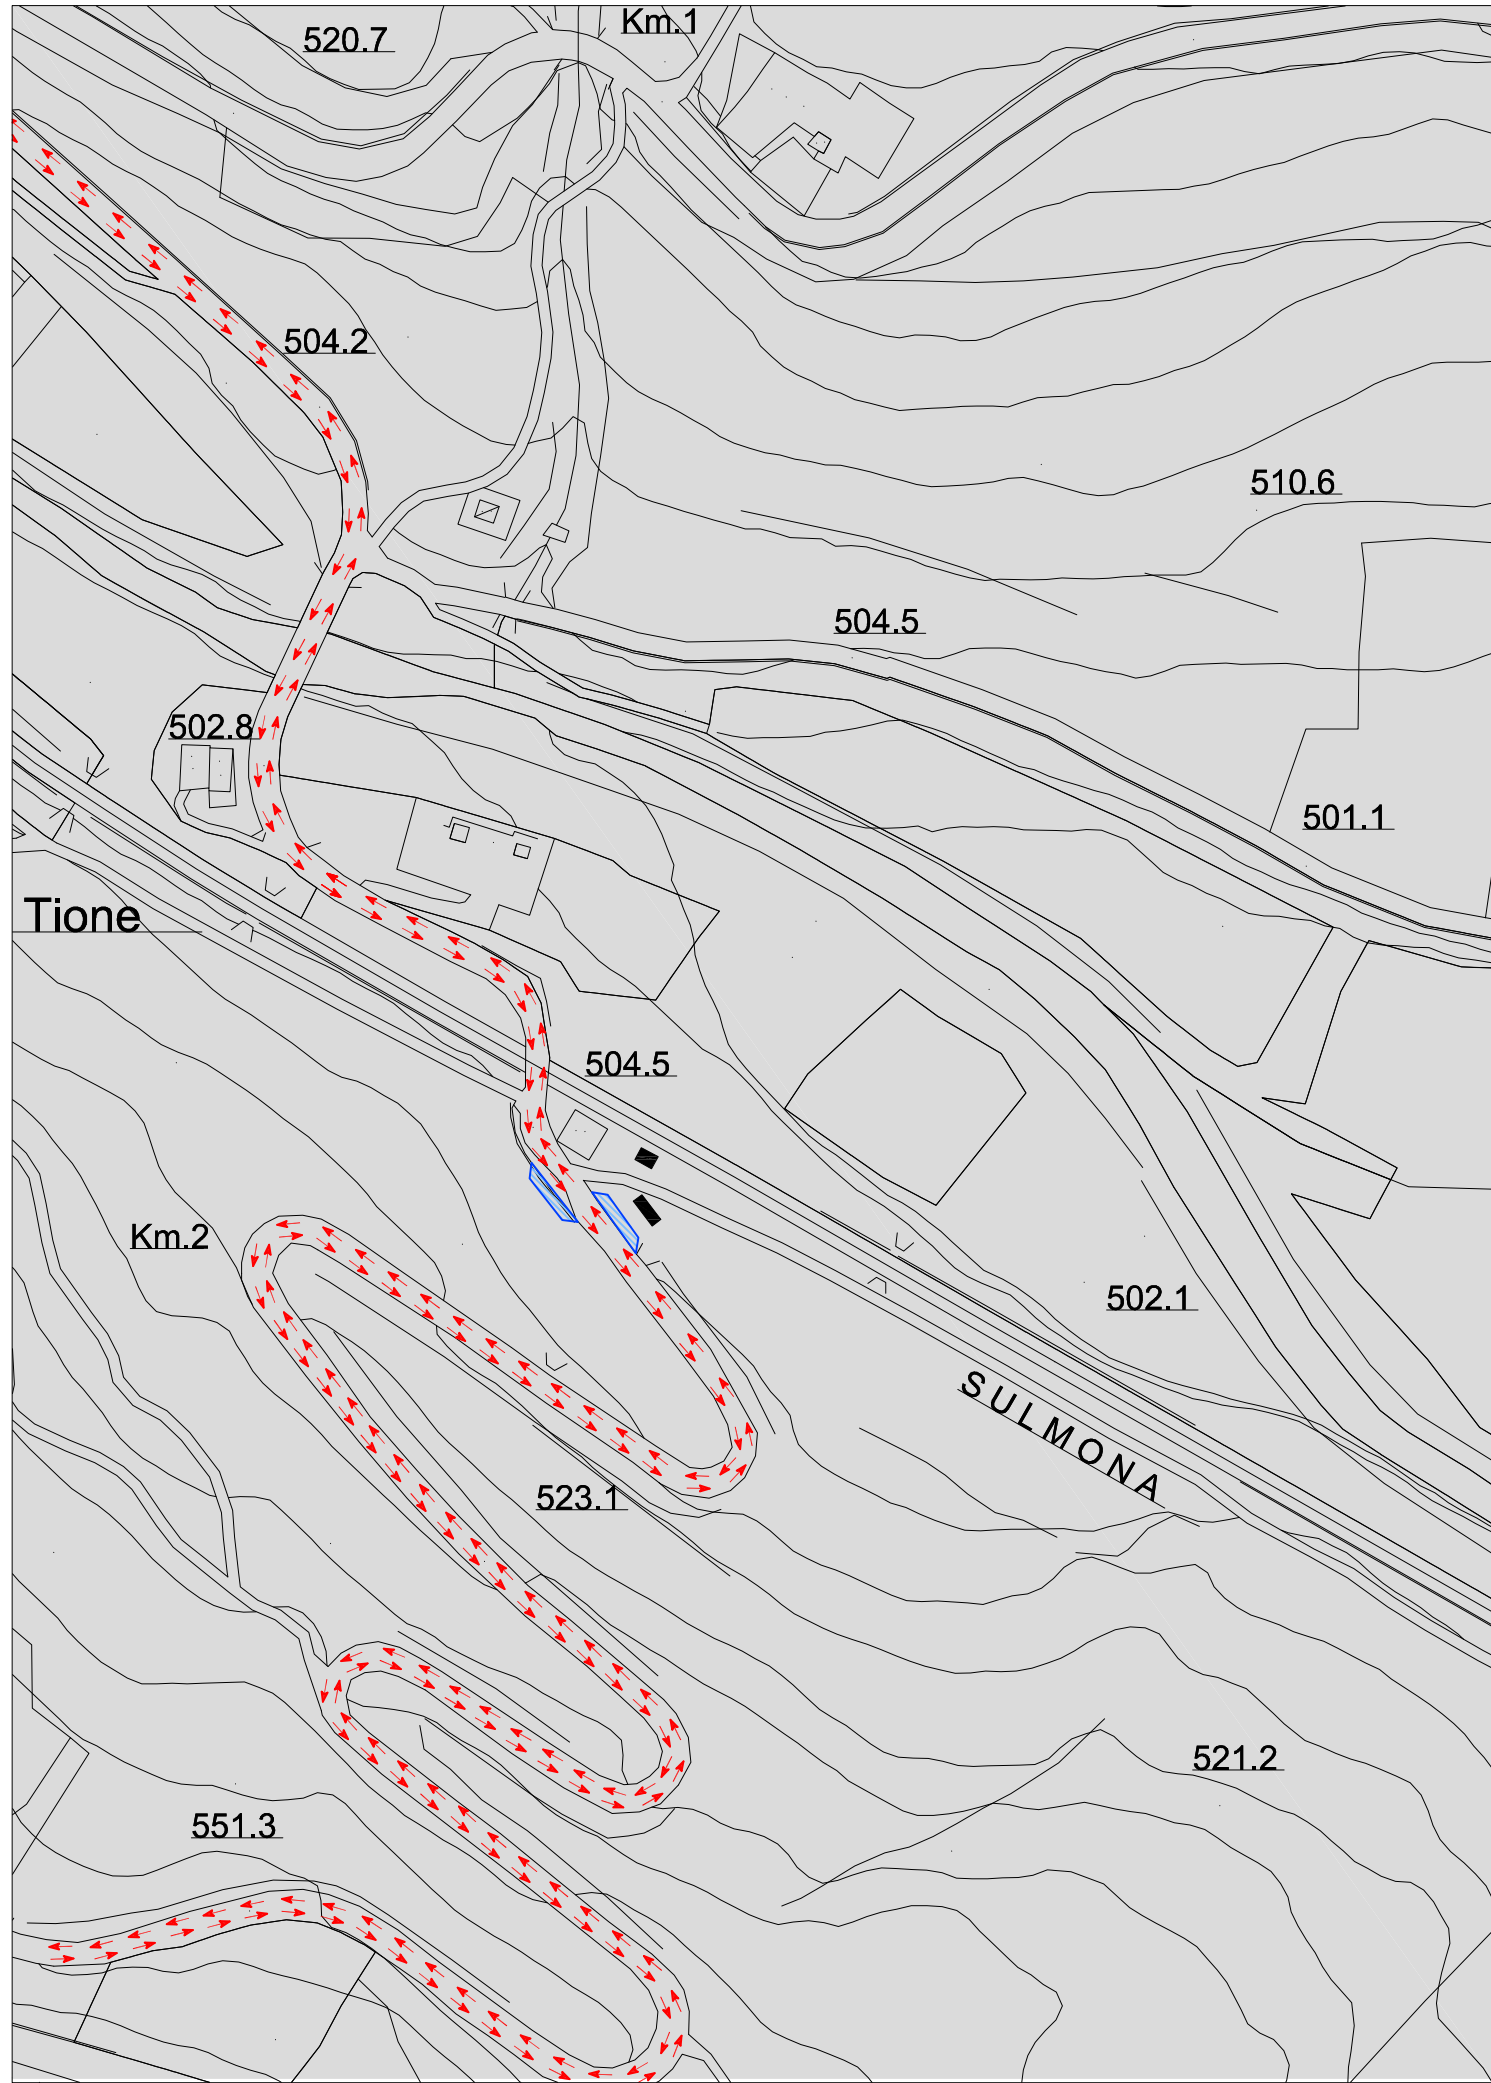





UBICAZIONE: Stazione di Tione degli Abruzzi
 FUNZIONE: Scambio Gomma-Gomma

AREA D'INTERVENTO: 100 mq

CAPACITA': 2 Autobus



SERVIZI ANNESSI: Pensilina e Biglietteria

ACCESSIBILITA':
 - Collegamento con S.P. 46


-  CIRCOLAZIONE ESISTENTE
-  PERCORSO INGRESSO/USCITA PIATTAFORMA
-  PENSILINA E MARCIAPIEDE FERROVIA
-  PIATTAFORMA



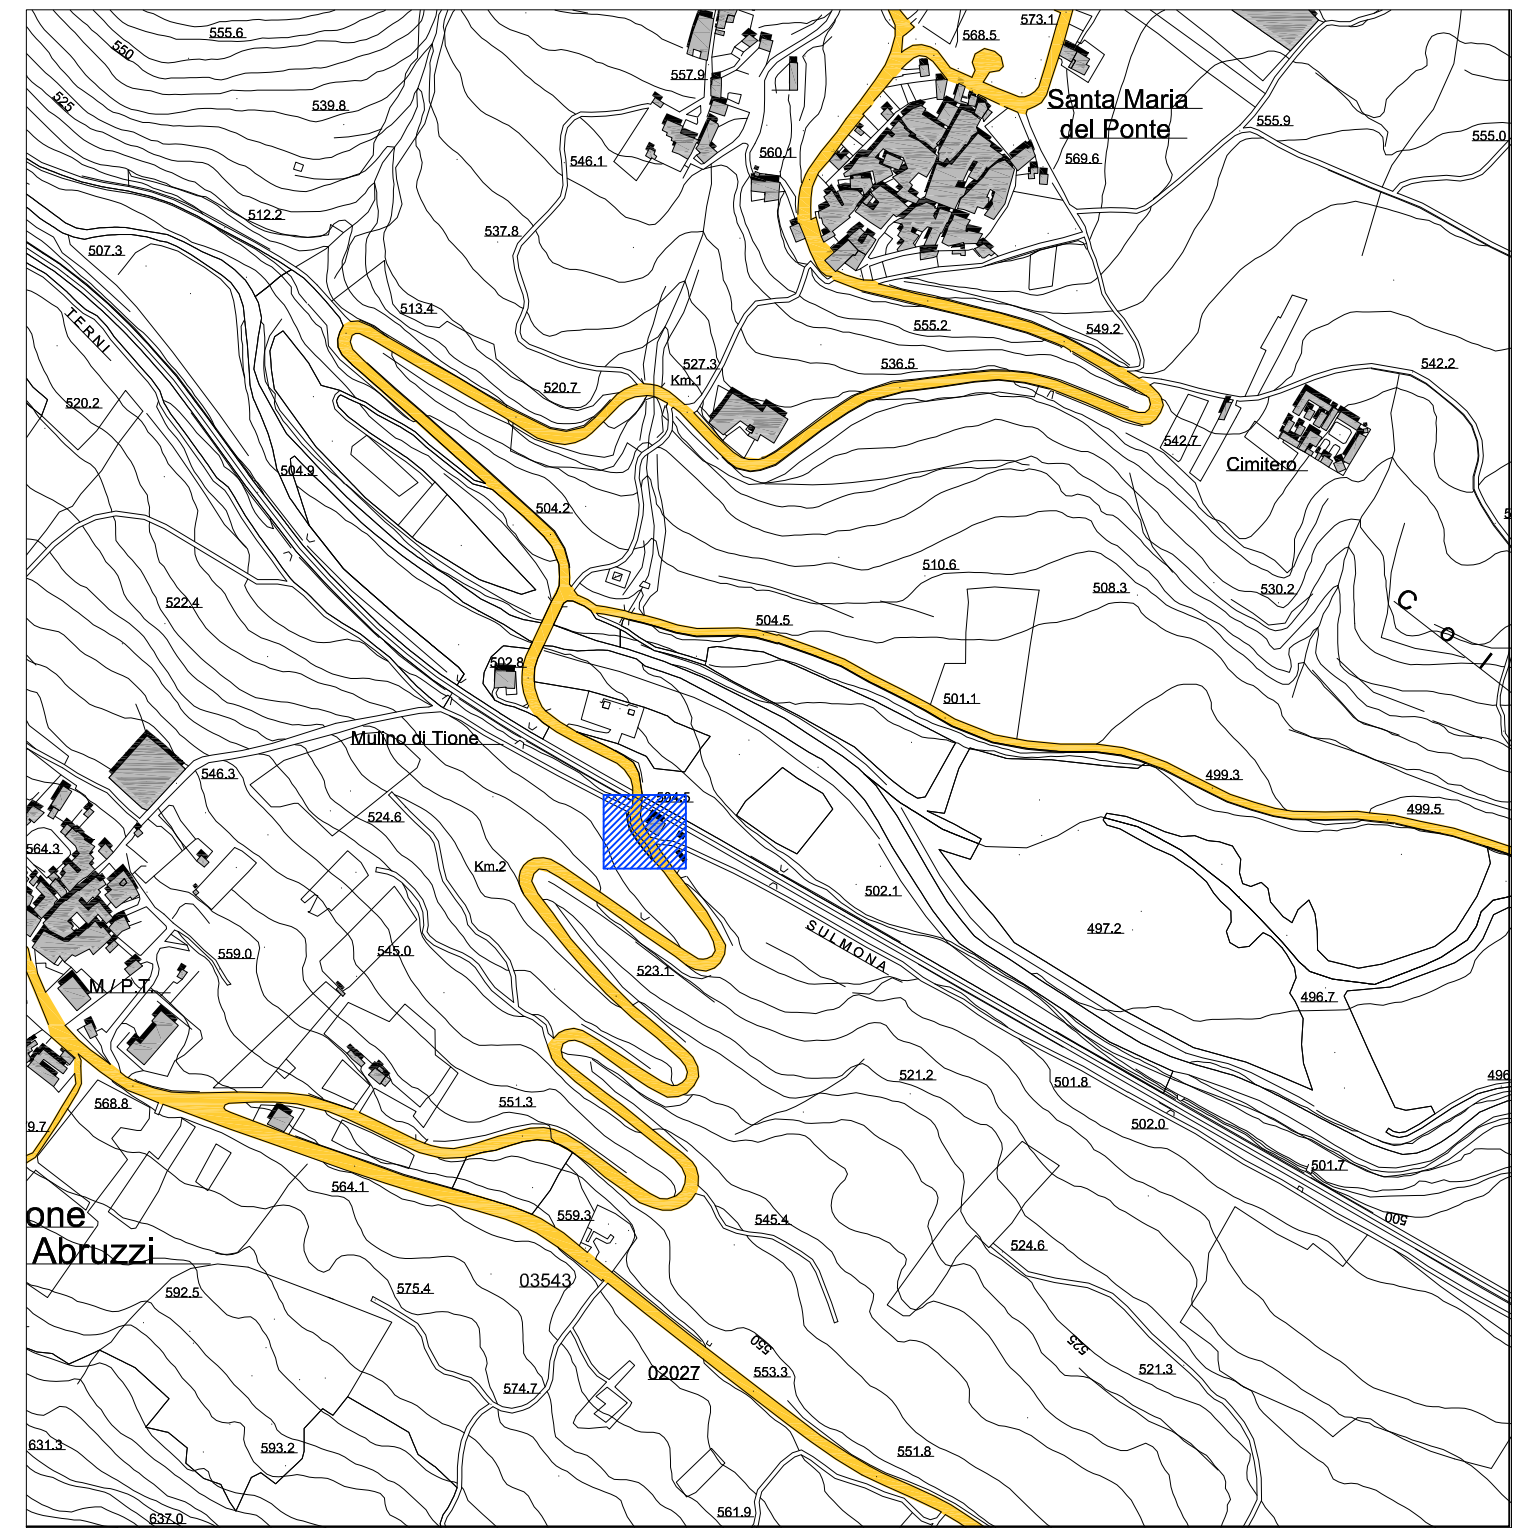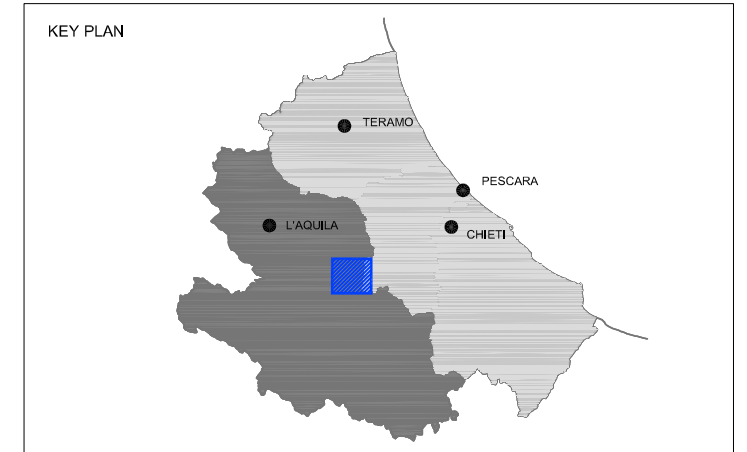

INQUADRAMENTO TERRITORIALE - Scala 1:5000

PIANI DI BACINO PROVINCIALE DEL TPL
 NODO DI SCAMBIO INTERMODALE
 Tione degli Abruzzi (AQ)

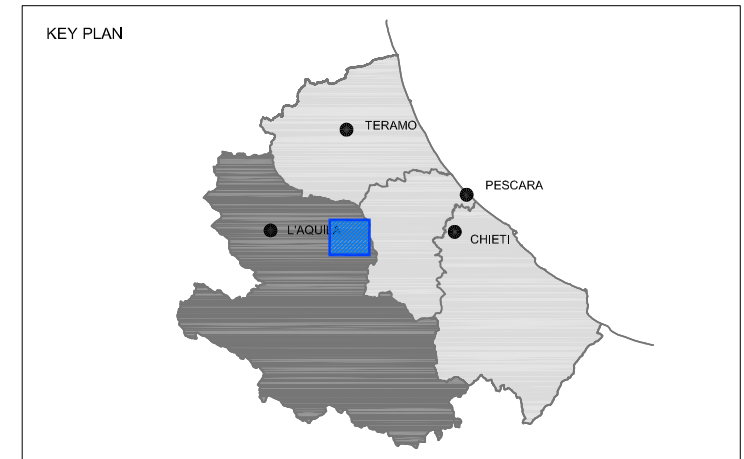

PIANI DI BACINO PROVINCIALE DEL TPL
 NODO DI SCAMBIO INTRAMODALE
 S.S.17 L'AQUILA-NAVELLI (SAN PIO) (AQ)



-  CIRCOLAZIONE ESISTENTE
-  PERCORSO INGRESSO/USCITA PIATTAFORMA
-  PENSILINA E MARCIAPIEDE FERROVIA
-  PIATTAFORMA

UBICAZIONE: Strada Statale n° 17 (Svincolo San Pio)

FUNZIONE: Scambio Gomma-Gomma

AREA D'INTERVENTO: 3200 mq.

CAPACITA': 15 Autobus

SERVIZI ANNESSI: Pensilina e Biglietteria Automatica

ACCESSIBILITA': da S.S. Strada Statale n° 17

- Da S.S. 5 (Tiburtina Valeria) e da via Ponte Pescara