

UBICAZIONE: Piano D'Accio - TERAMO

FUNZIONE: Parcheggio auto e autobus, Fermata SFMR

AREA D'INTERVENTO: 2490mq.



CAPACITA': Auto, Autobus

SERVIZI: Biglietteria automatica

 PENSILINA E MARCIAPIEDE FERROVIA

 PARCHEGGIO/STRADA DI ACCESSO

INQUADRAMENTO TERRITORIALE - Scala 1:5000

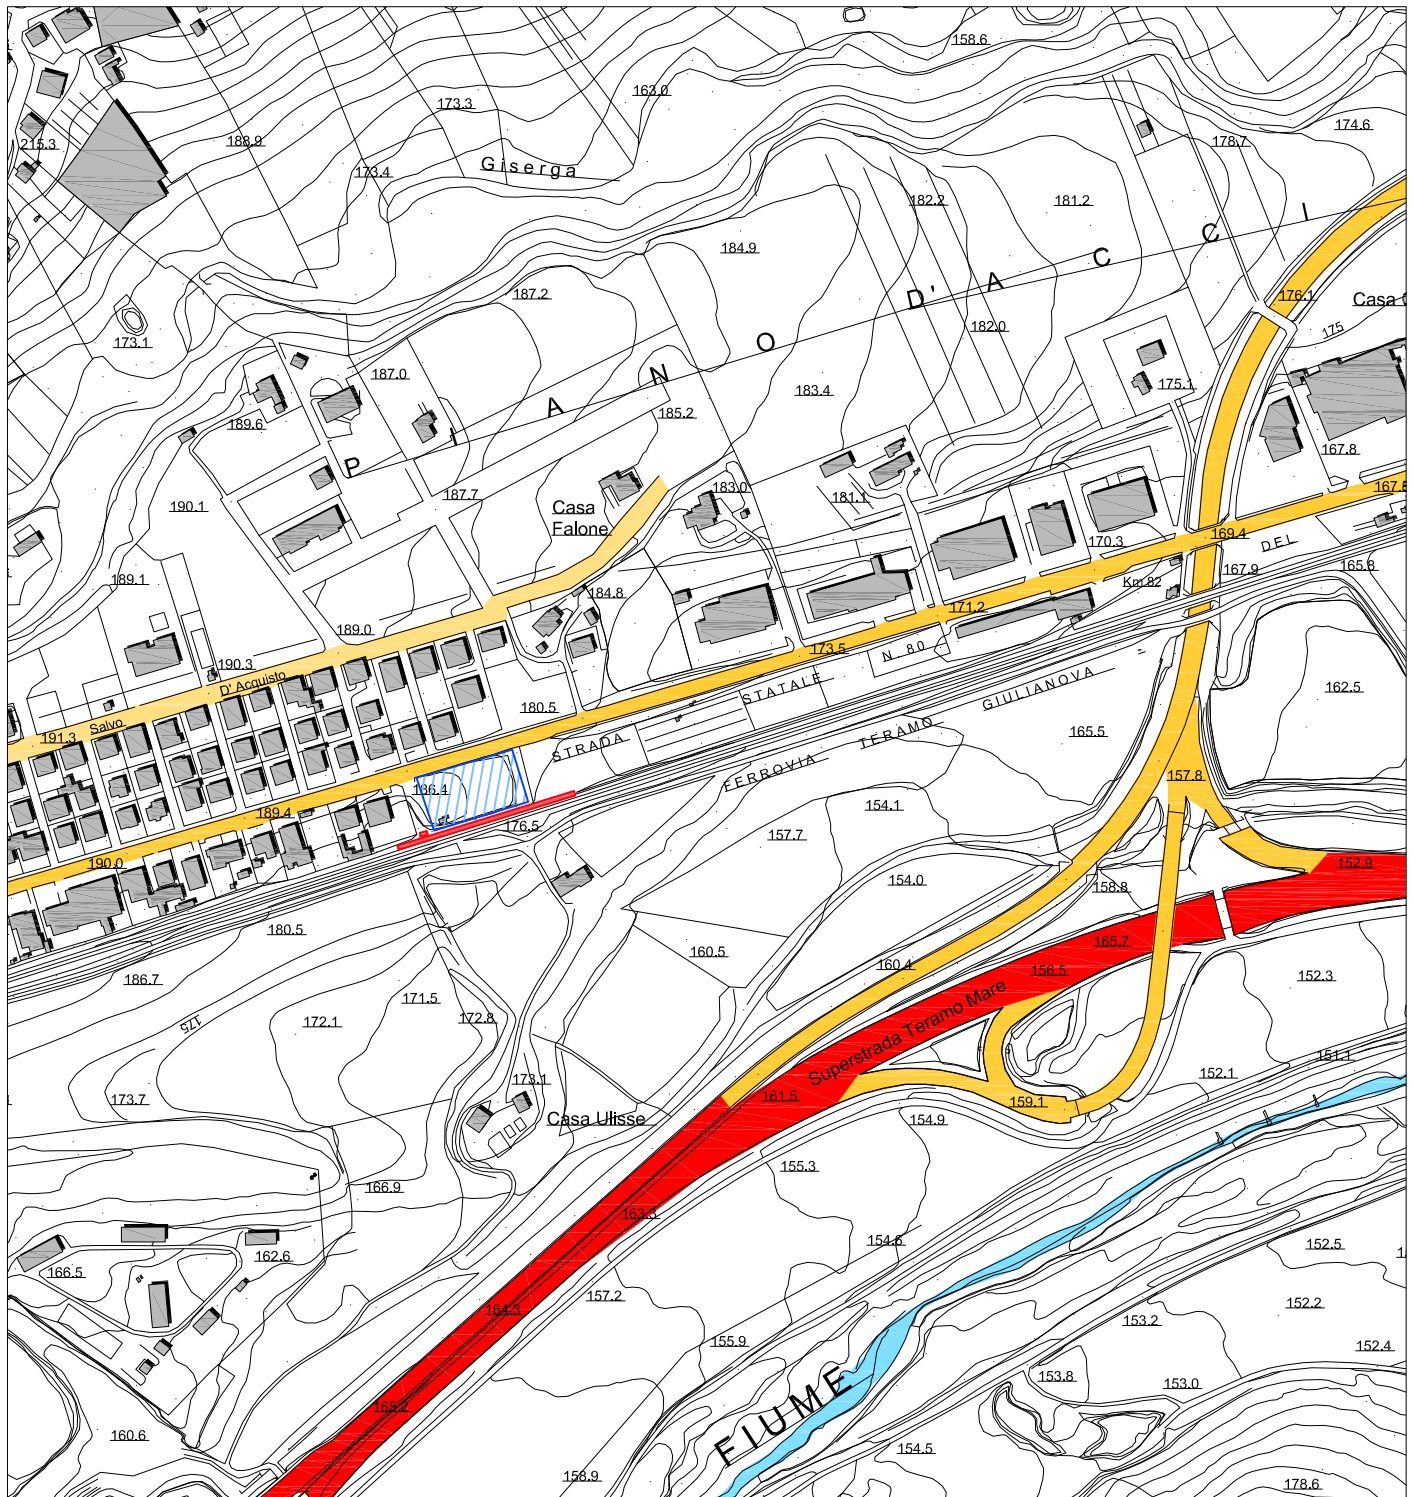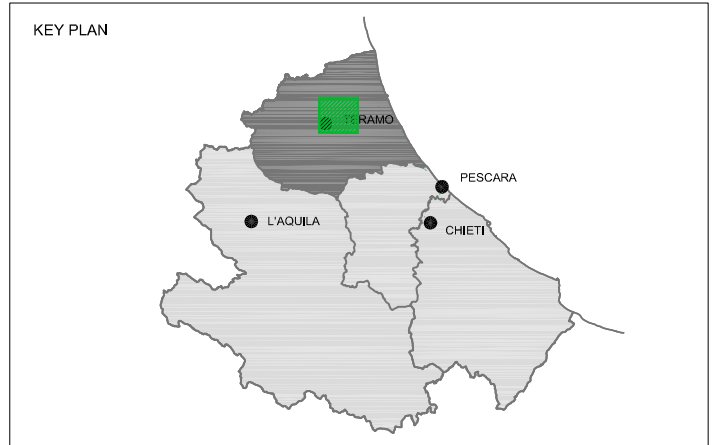



UBICAZIONE: Madonna delle Piane
 FUNZIONE: Scambio Gomma-Gomma - Fermata SFMR

AREA D'INTERVENTO: 600 mq.

CAPACITA': 3 Autobus,

SERVIZI ANNESSI:

ACCESSIBILITA':
 - S.S. 5 Via Tiburtina Valeria in prossimità
 - S.S. 81 Piceno-Aprutina in prossimità

- ↔ CIRCOLAZIONE ESISTENTE
- ◀▶ PERCORSO INGRESSO/USCITA PIATTAFORMA
- ▬ PENSILINA E MARCIAPIEDE FERROVIA
- ▨ PIATTAFORMA





INQUADRAMENTO TERRITORIALE - Scala 1:5000





SERVIZIO FERROVIARIO METROPOLITANO REGIONALE
AUTOSTAZIONI DI SCAMBIO INTERMODALE GOMMA-FERRO
Avezzano(AQ)

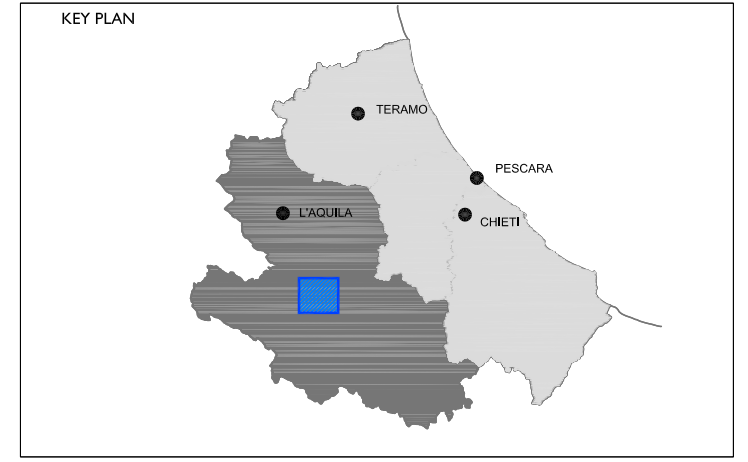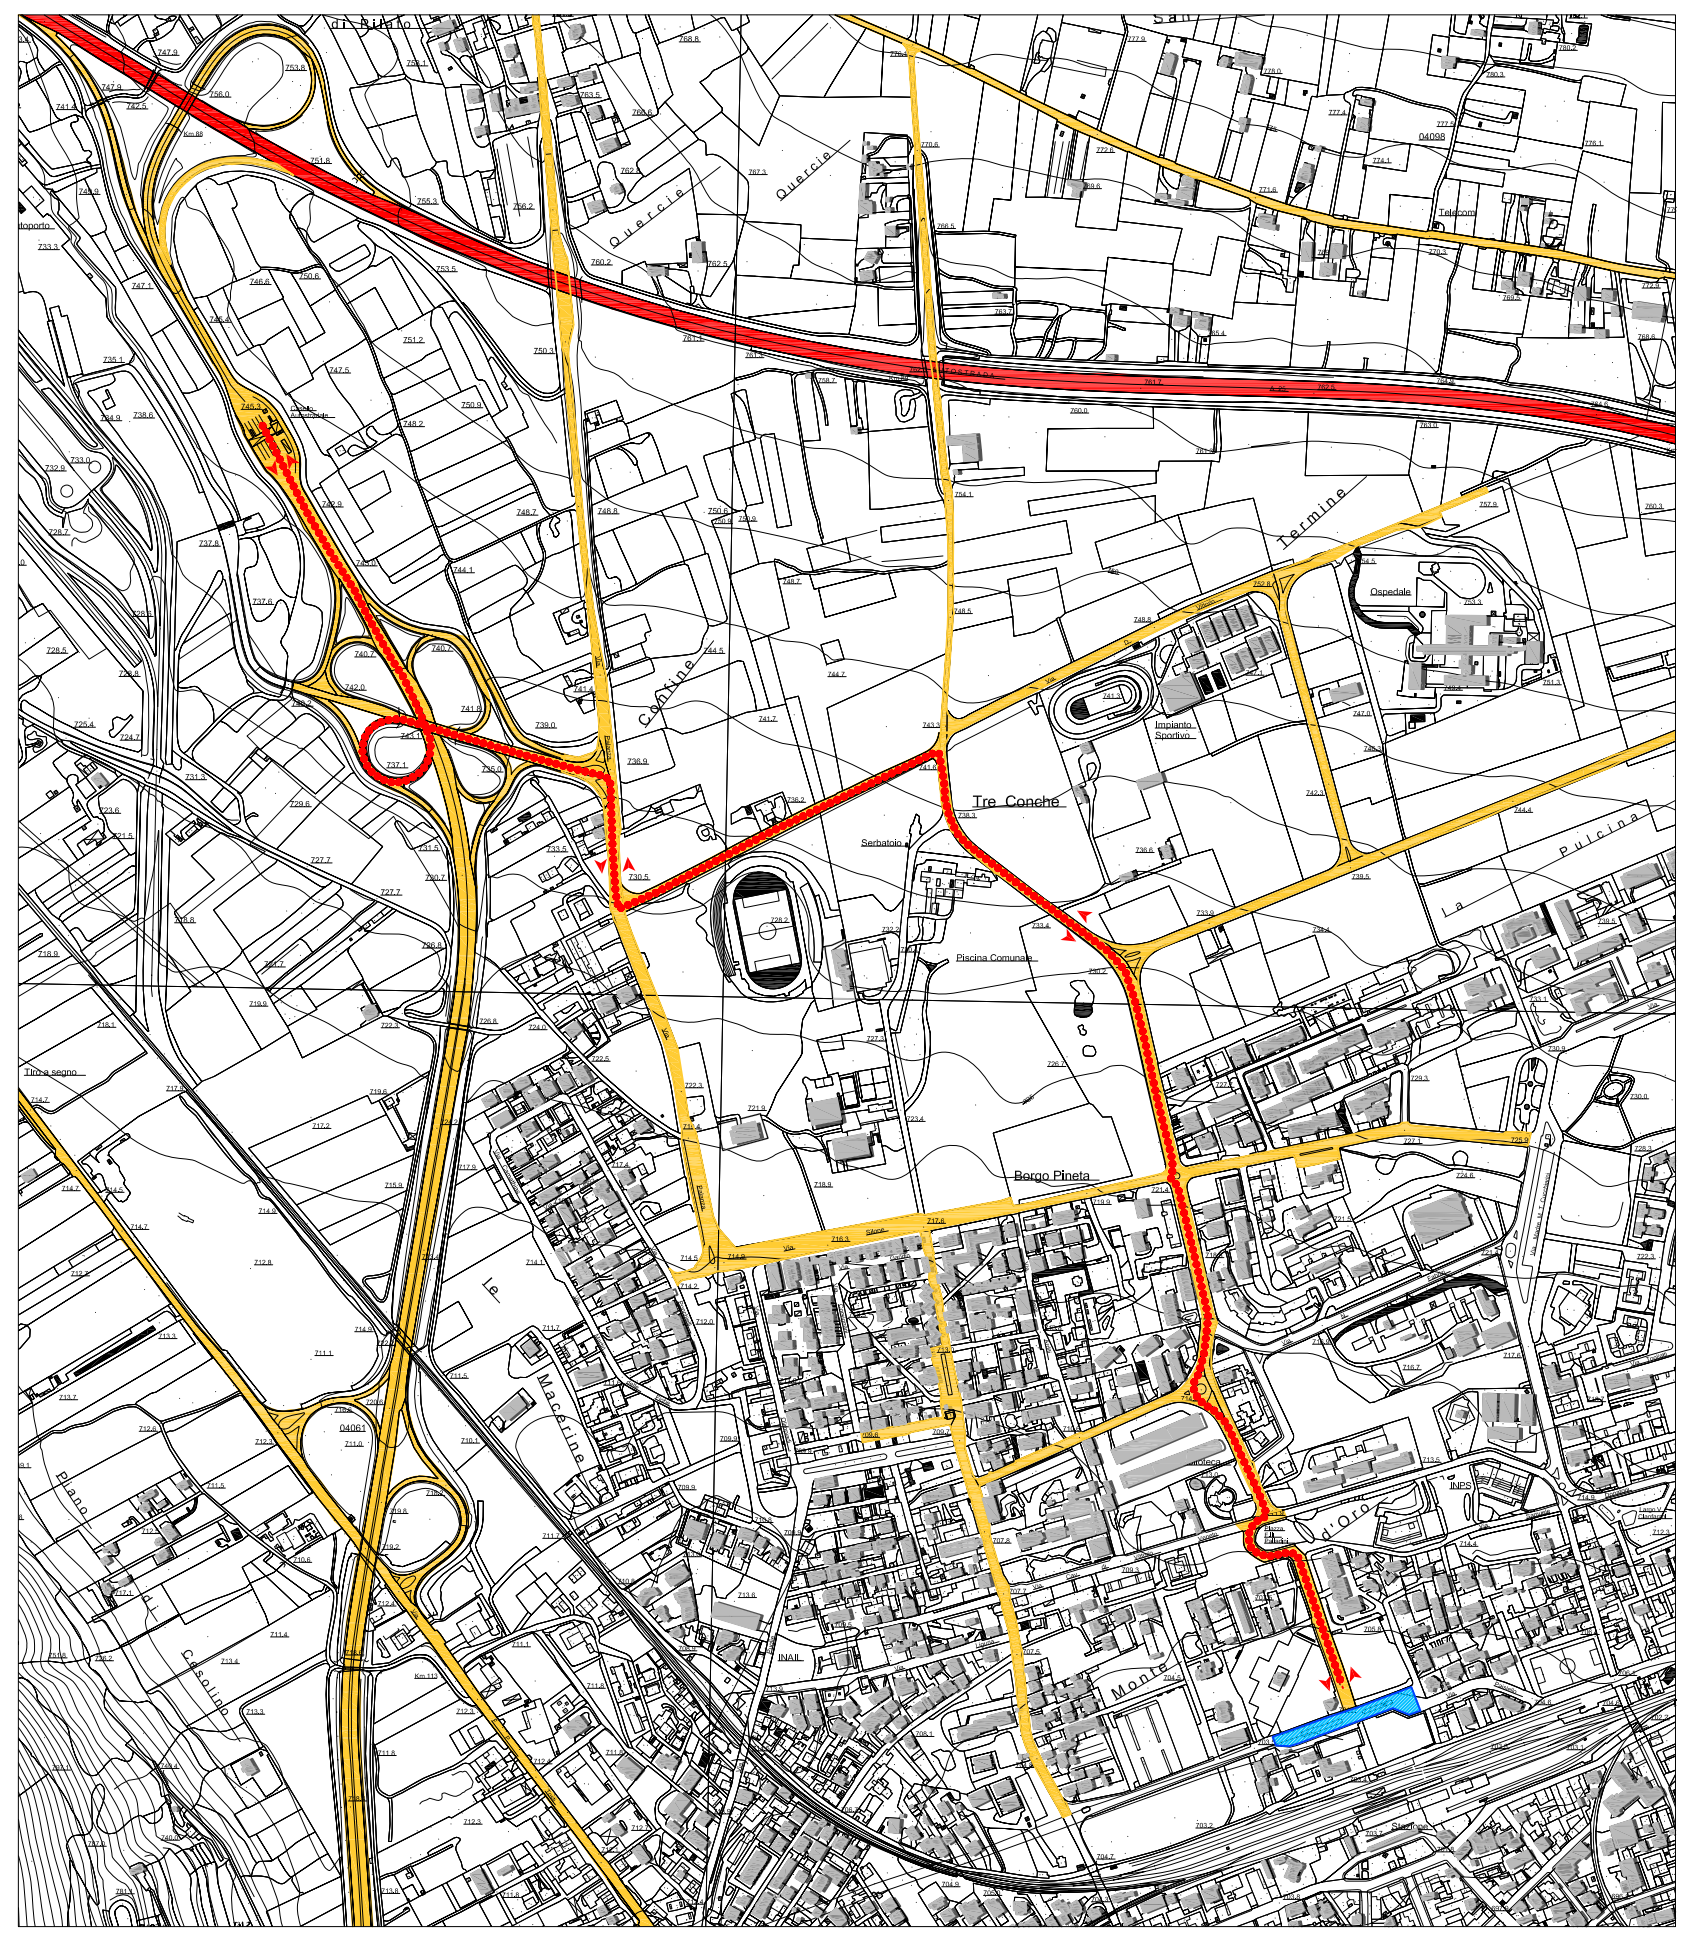INQUADRAMENTO TERRITORIALE - Scala 1:10000



UBICAZIONE: Stazione Ferroviaria Avezzano
 FUNZIONE: Parcheggio Autobus Fermata SFMR
 AREA D'INTERVENTO: 3925 mq.
 CAPACITA': 10 Autobus
 SERVIZI: Pensilina e Biglietteria automatica

-  VIABILITA' DI RACCORDO CASELLO/AUTOSTAZIONE
-  PARCHEGGIO BUS

UBICAZIONE: Svincolo A24 Carsoli-Oricola

FUNZIONE: Fermata SFMR, Impianto meccanizzato

AREA D'INTERVENTO: 2890 mq.

CAPACITA': 20 Autobus, 192 Autovetture

SERVIZI: Pensilina e biglietteria automatica

ACCESSIBILITA':



- Strada Regionale n°5
- Autostrada A24 L'Aquila-Torano-Roma

 PENSILINA E MARCIAPIEDE FERROVIA

 PARCHEGGIO/STRADA DI ACCESSO

INQUADRAMENTO TERRITORIALE - Scala 1:5000

SERVIZIO FERROVIARIO METROPOLITANO REGIONALE
AUTOSTAZIONI DI SCAMBIO INTERMODALE GOMMA-FERRO
Carsoli (AQ)

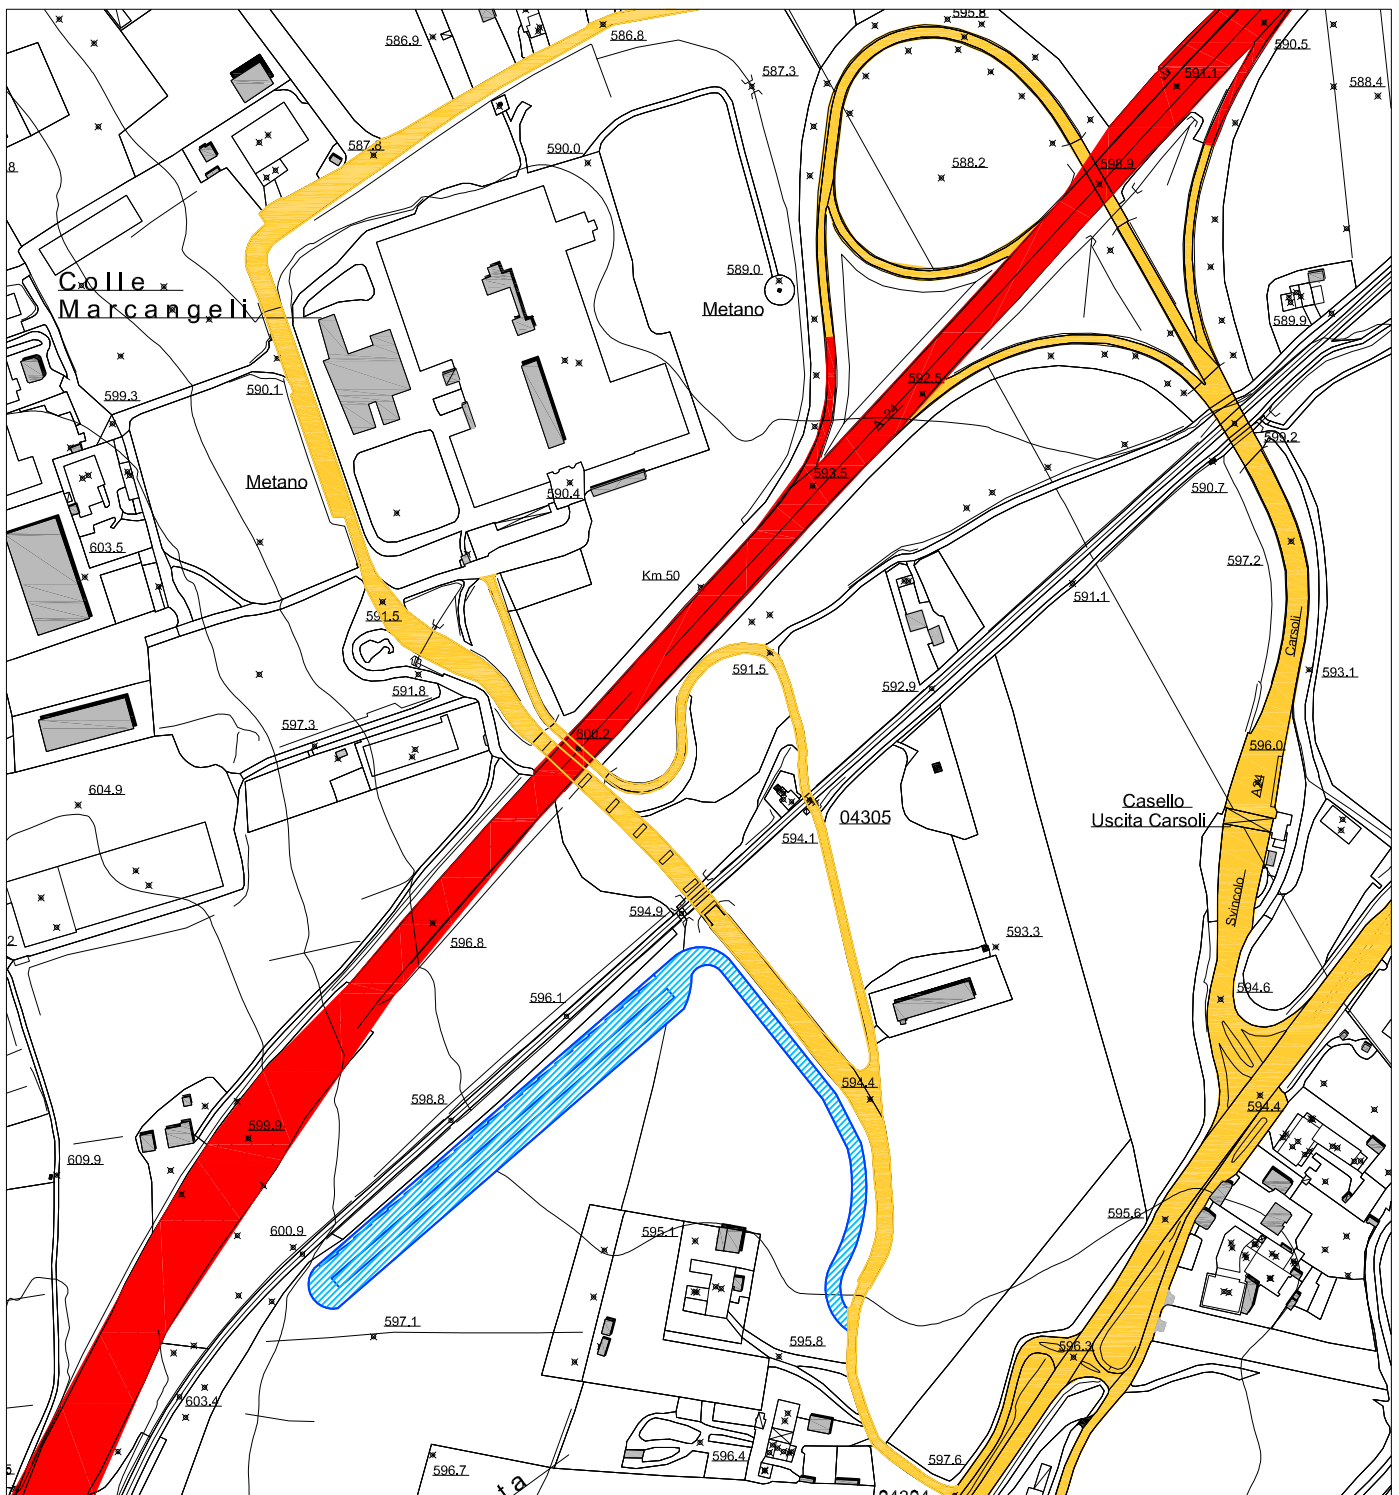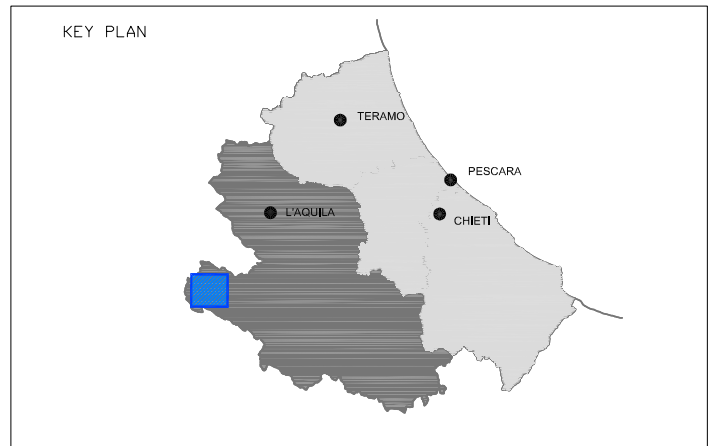

ASCENSORI OBBLIQUI

Sulmona - Via di Porta Romana (AQ)



UBICAZIONE: Sulmona - L'Aquila


FUNZIONE: Fermata SFMR, Impianto meccanizzato

AREA D'INTERVENTO:

CAPACITA':

SERVIZI: Biglietteria automatica

-  PENSILINA E MARCIAPIEDE FERROVIA
-  PARCHEGGIO/STRADA DI ACCESSO

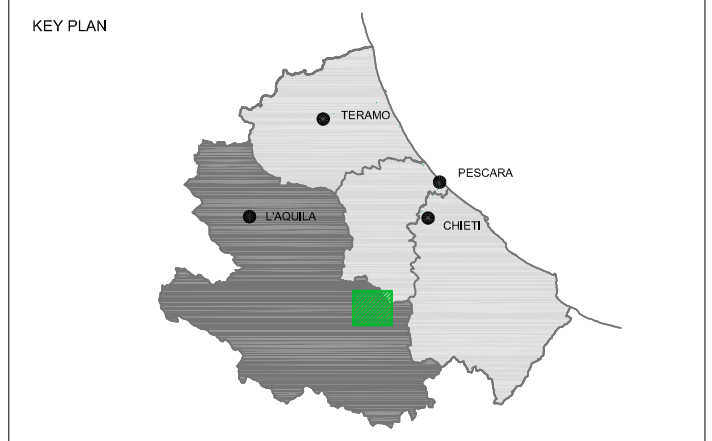

INQUADRAMENTO TERRITORIALE - Scala 1:5000

