




## Scale 1:100

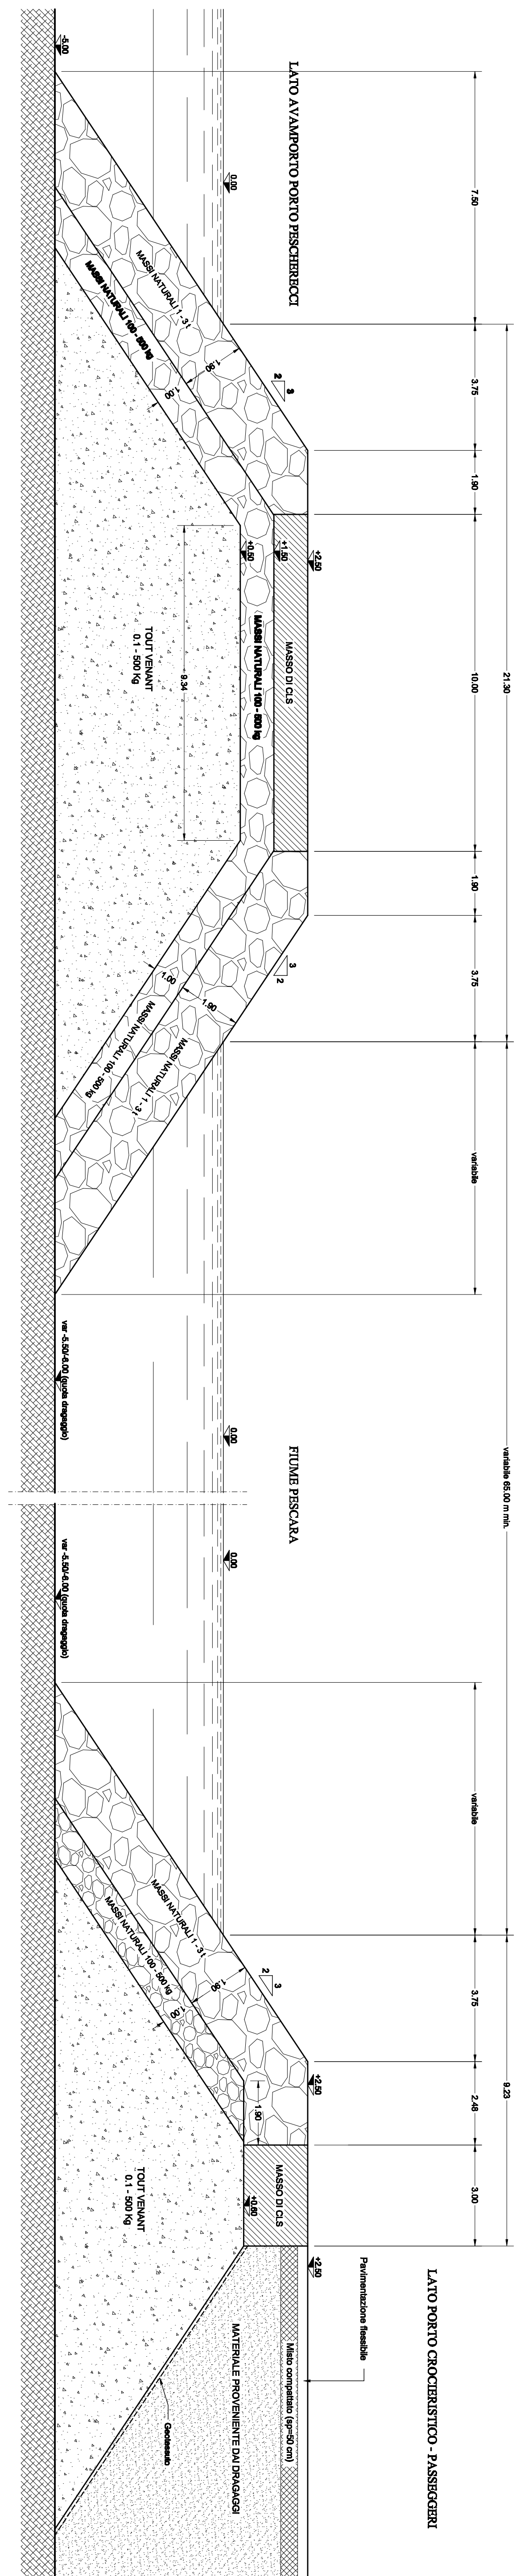


## PIANTA CHIAVE

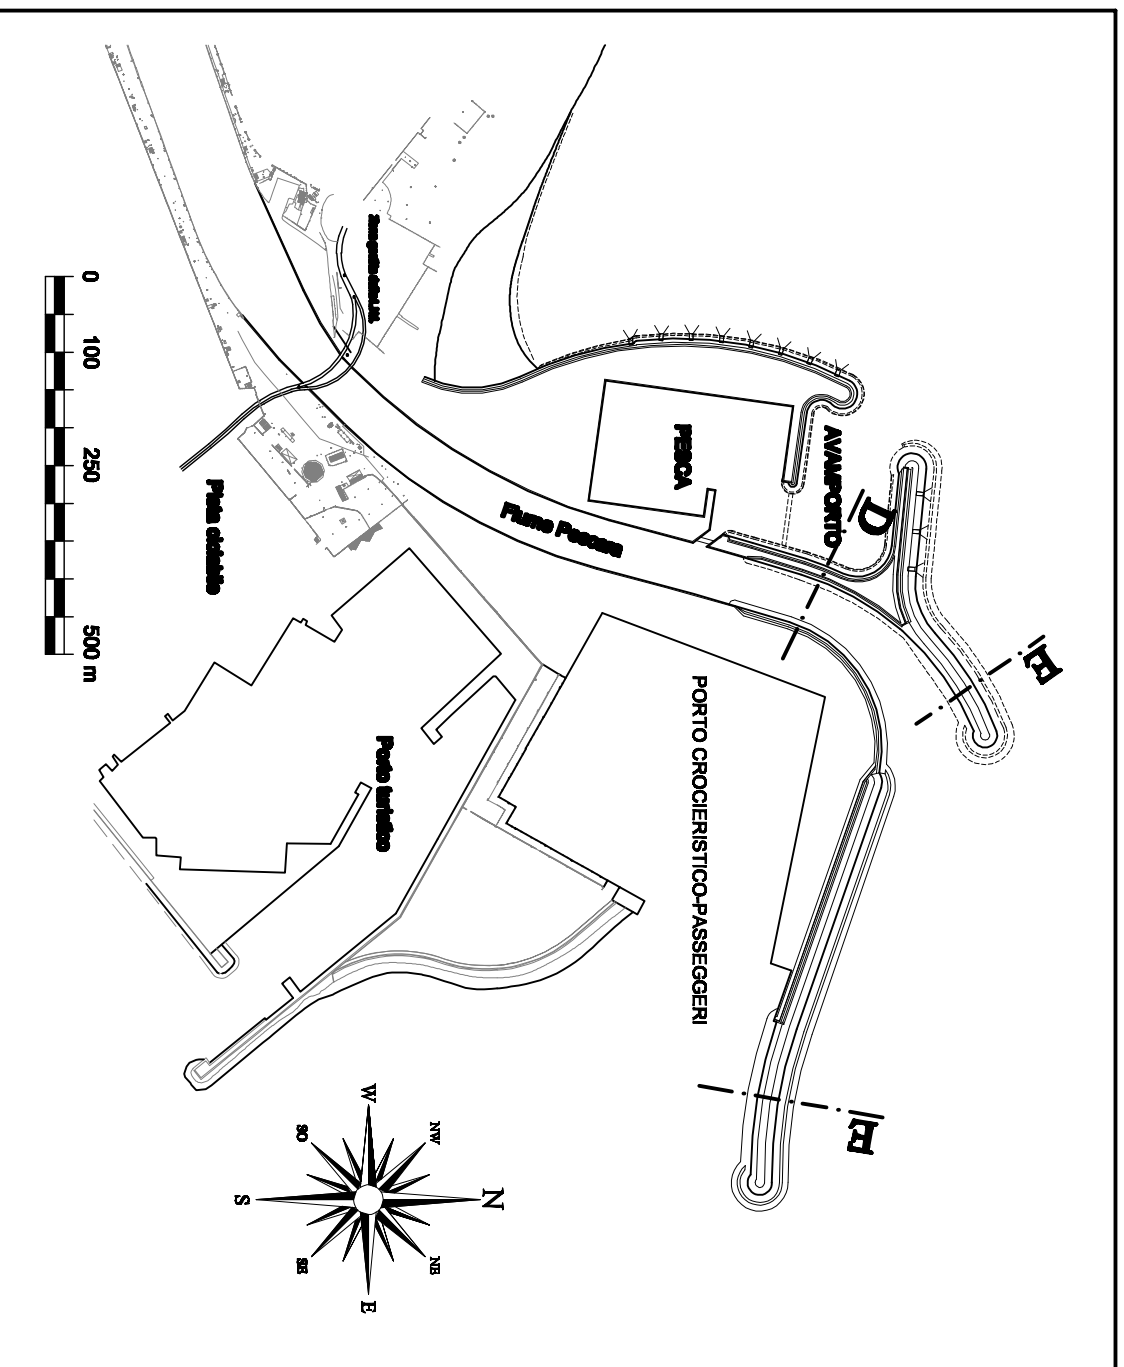

Scale 1:100

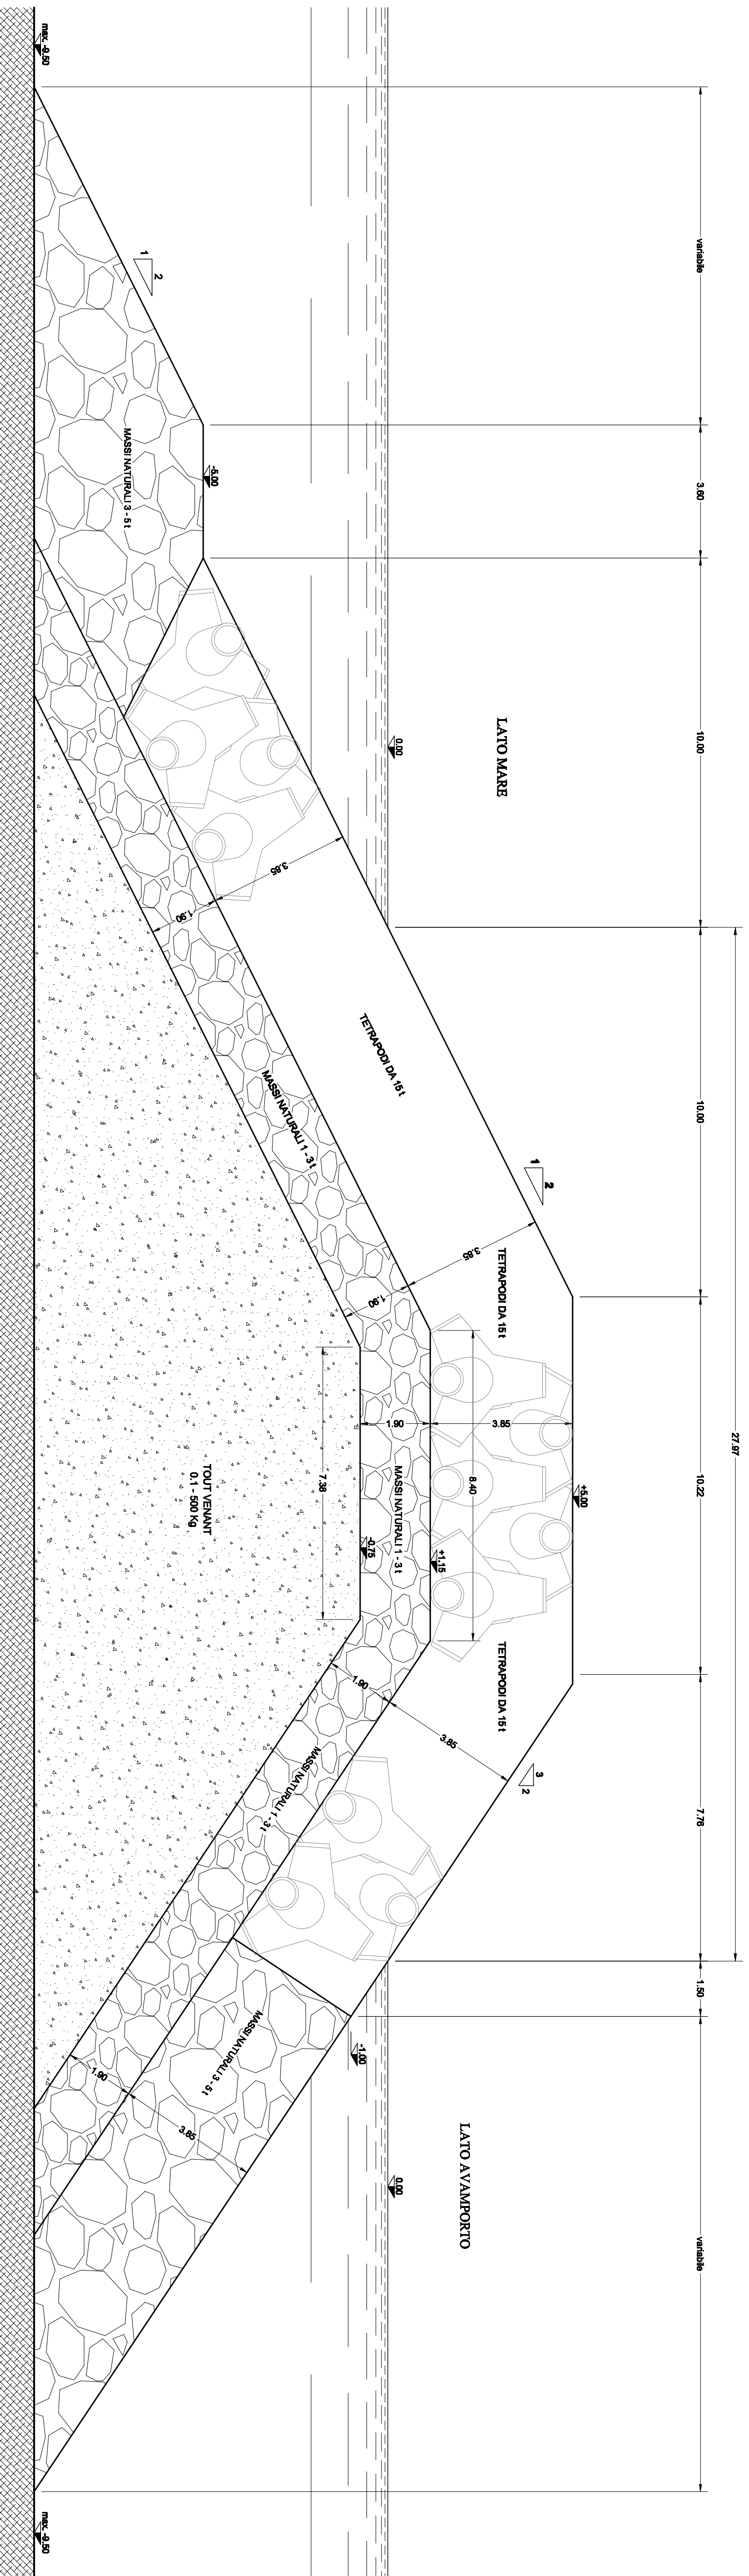

**COMUNE DI PESCARA**  
**REGIONE ABRUZZO**

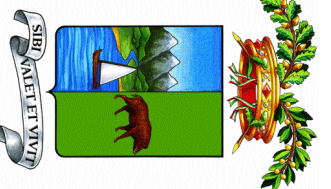

# PORTO DI PESCARA

# PLANO REGOLATORE PORTUALE 2008

**Titolo elaborato :**

**OPERE MARITTIME**  
**SEZIONI TIPO D - D E - E**

Scale: 1:100

**Coordinamento generale:**

**Coordinatore gruppo di progettazione:**

Aspetti urbanistici e architettonici:

**Dott. Arch. Raffaella MASSACE**

**Aspetti ambientali:**  
**MED Ingegneria s.r.l. - Dott. Ing. Paolo ATZENI**

**Aspetti geotecnici:** Prof. Ing. Giuseppe SCARPELLI

**Aspetti socio - economici:**

**ECOSFERA - Dott. Ing. Domenico NEVOSO**

[illegible]

Rit. Da	Rev.	DESCRIZIONE	Redattore	Verificatore	Approvatore
Nov. 2008					
Data					

Rit. Da	Rev.	DESCRIZIONE	Redattore	Verificatore	Approvatore
Nov. 2008					
Data					